


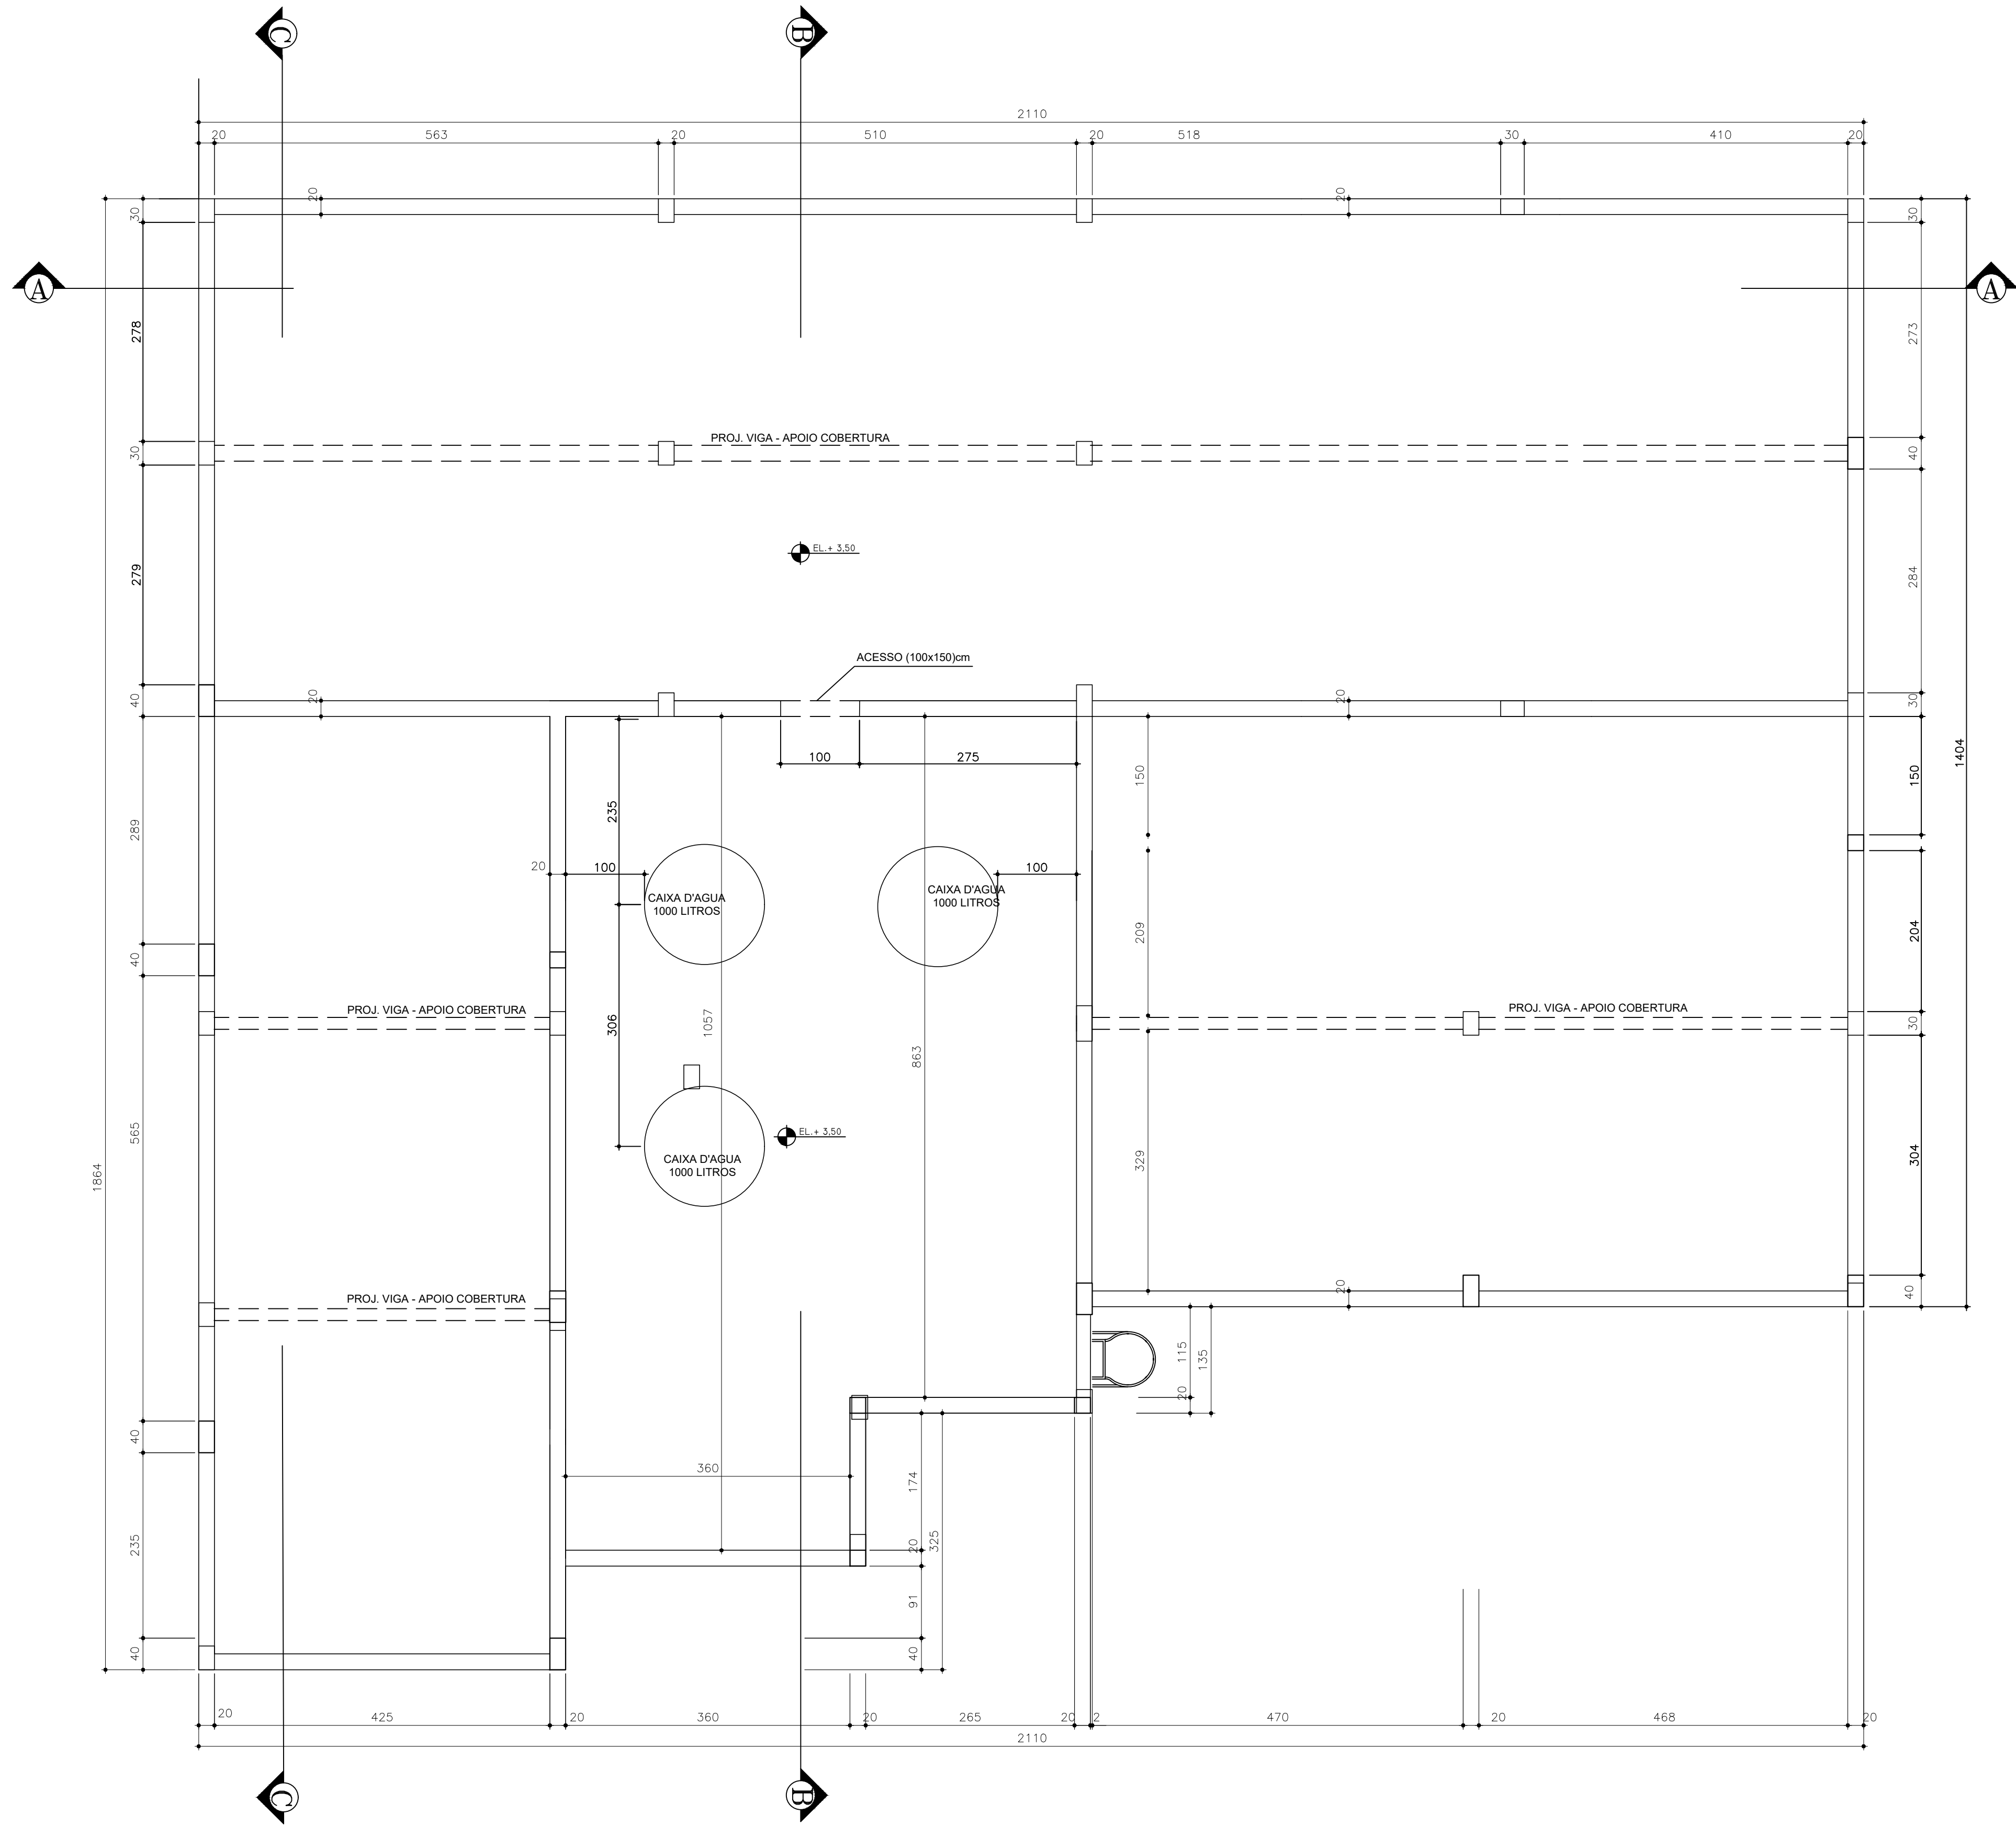

PLANTA - NÍVEL COBERTURA
ESCALA 1:50
ÁREA NÃO HABITADA.


Características dos materiais	
fck (kgf/cm²)	Ecs (kgf/cm²)
250	288000

Legenda dos pilares	
☐	Pilar que morre


NOTAS:

1- TODAS AS DIMENSÕES ESTÃO EM CENTÍMETROS.

01	REVISÃO GERAL	17/12/19	RWR	RWR	—
REV	DESCRIÇÃO	DATA	EXEC.	VERIF.	APROV.
CONTRATADA:		CONTRATO N°			
		RTE: LAUDICEIA S H DAS NEVES			
		PROJ.: LAUDICEIA S H DAS NEVES			
		REG. CREA: CREA-MG: 11.790-D - VISTO ES 2006622			
		REG. CREA: CREA-MG: 11.790-D - VISTO ES 2009422			
ASS.: PREFEITO: JOILSON ROCHA NUNES		ASS.: SECRETÁRIO: ADEILSON MINCHIO B			
CONTRATANTE:		PREFEITURA MUNICIPAL DE FUNDÃO			
PROGRAMA:		CASA DO PRODUTOR			
MUNICÍPIO/ÁREA:		FUNDÃO / ES			
TÍTULO:		PROJETO ARQUITETÔNICO EXECUTIVO PLANTA — NÍVEL COBERTURA			
DATA:	JUNHO/2019	ESCALA:	INDICADA	PRANCHA:	
ARQUIVO:				2.2	

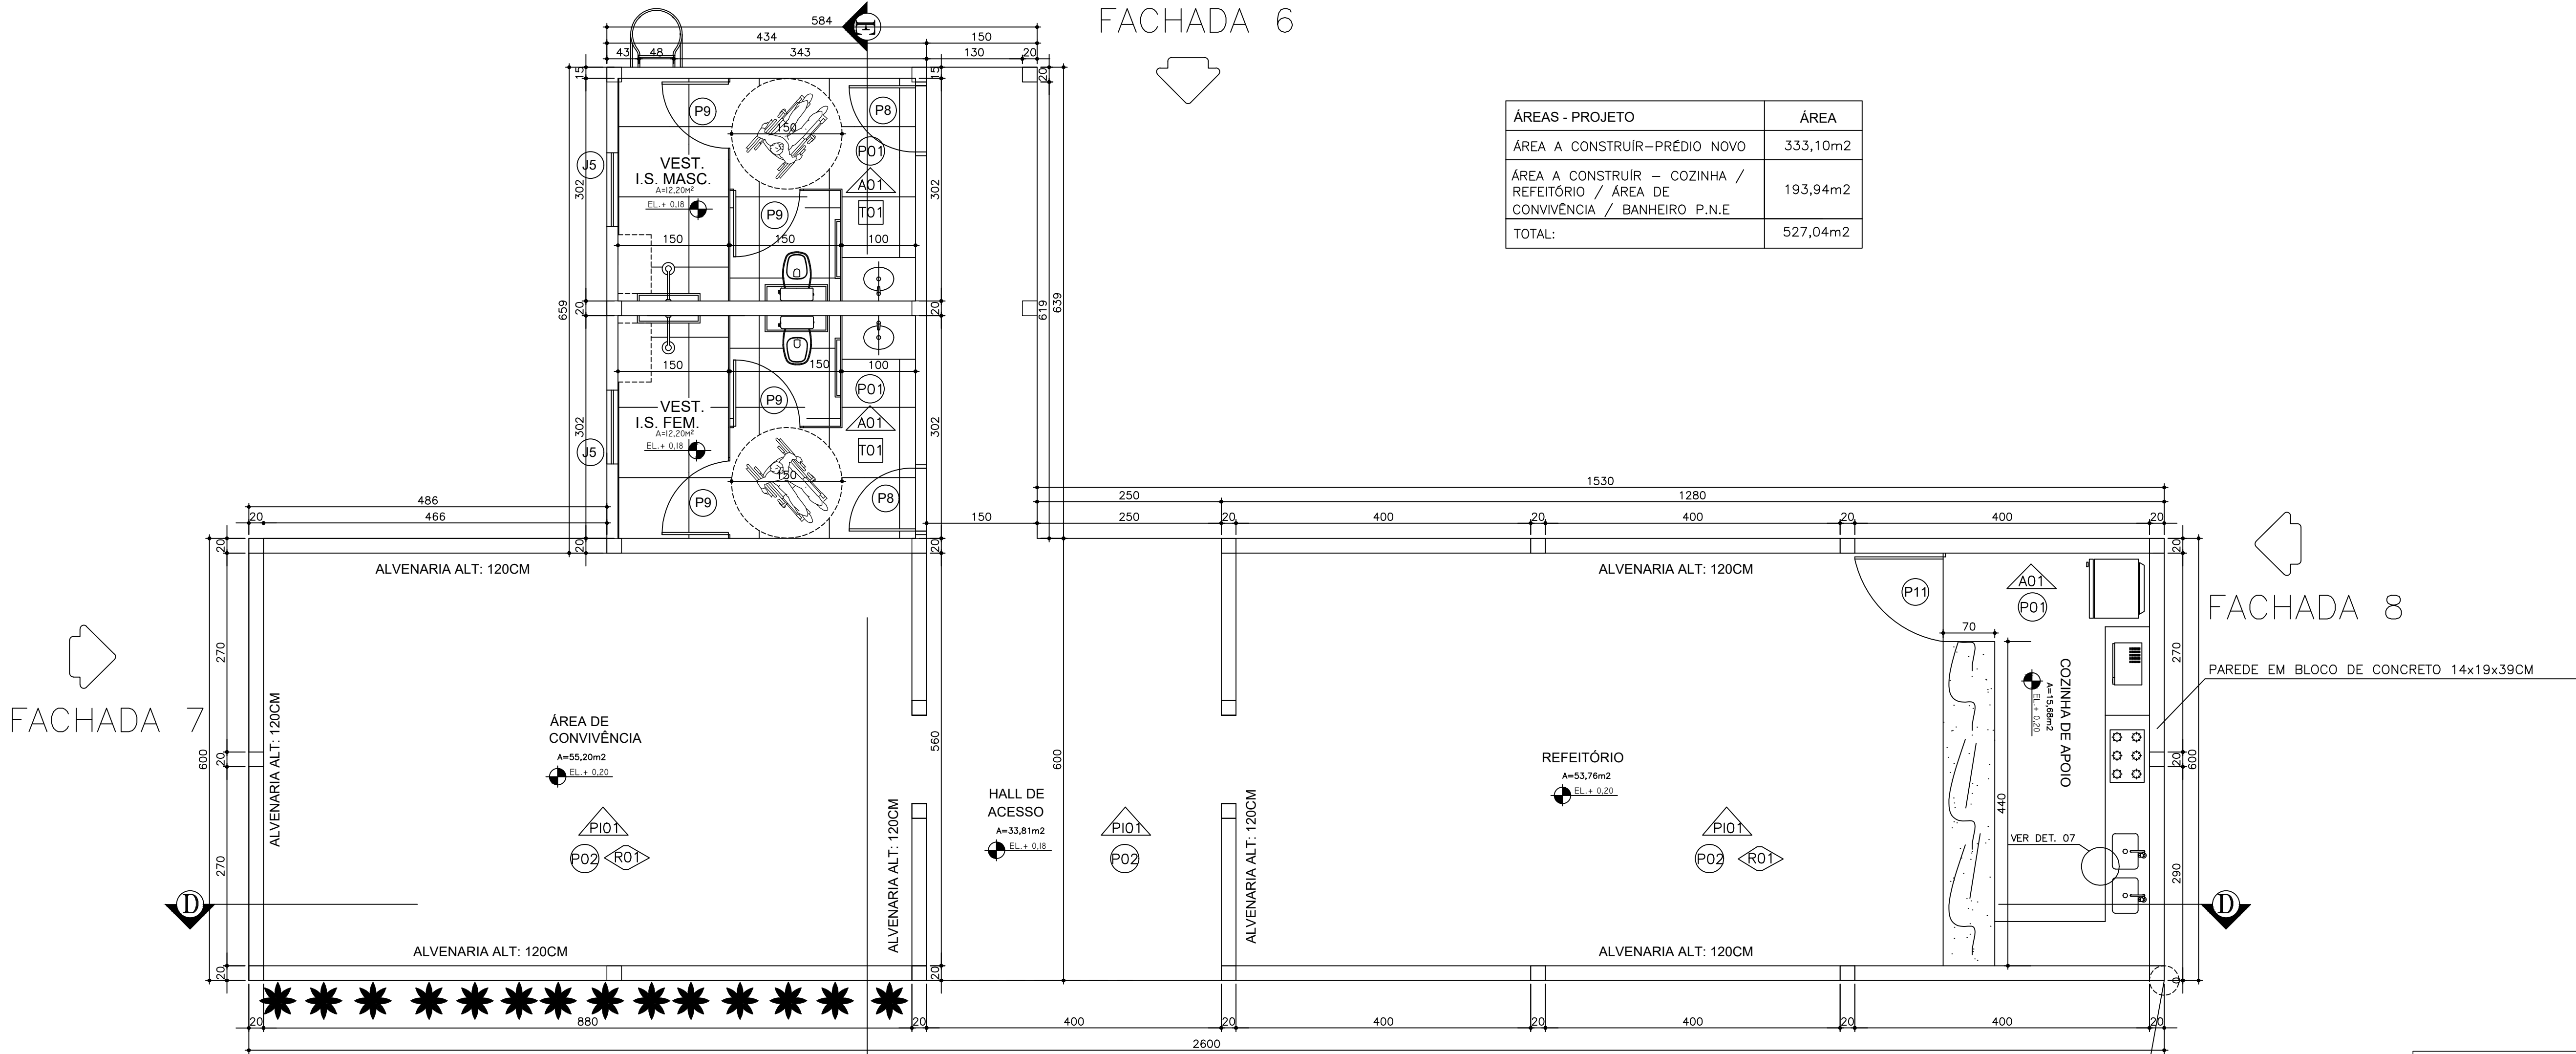

ÁREAS - PROJETO	ÁREA
ÁREA A CONSTRUIR-PRÉDIO NOVO	333,10m2
ÁREA A CONSTRUIR - COZINHA / REFEITÓRIO / ÁREA DE CONVIVÊNCIA / BANHEIRO P.N.E	193,94m2
TOTAL:	527,04m2

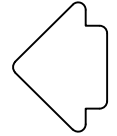


PLANTA BAIXA
EDIFICAÇÃO SECUNDÁRIA
ESCALA 1/50



LEGENDA:		
PORTAS	DIMENSÕES	QUANT.
PORTAS DE ABRIR ALUMÍNIO EXTERNAS-VEST. IS. MASC. E FEM.	(90x210) cm	02
PORTAS DE ABRIR ALUMÍNIO INTERNAS-BOX VEST. IS. MASC. E FEM.	(90x200) cm	04
PORTA DE ABRIR ALUMÍNIO COZINHA DE APOIO	(115x100) cm	01


JANELAS	DIMENSÕES	QUANT.
JANELAS DE CORRER - VEST. IS. MASC. E FEM. (ALUMÍNIO/VIDRO LAMINADO - 6 mm)	(100x80x130)cm	02

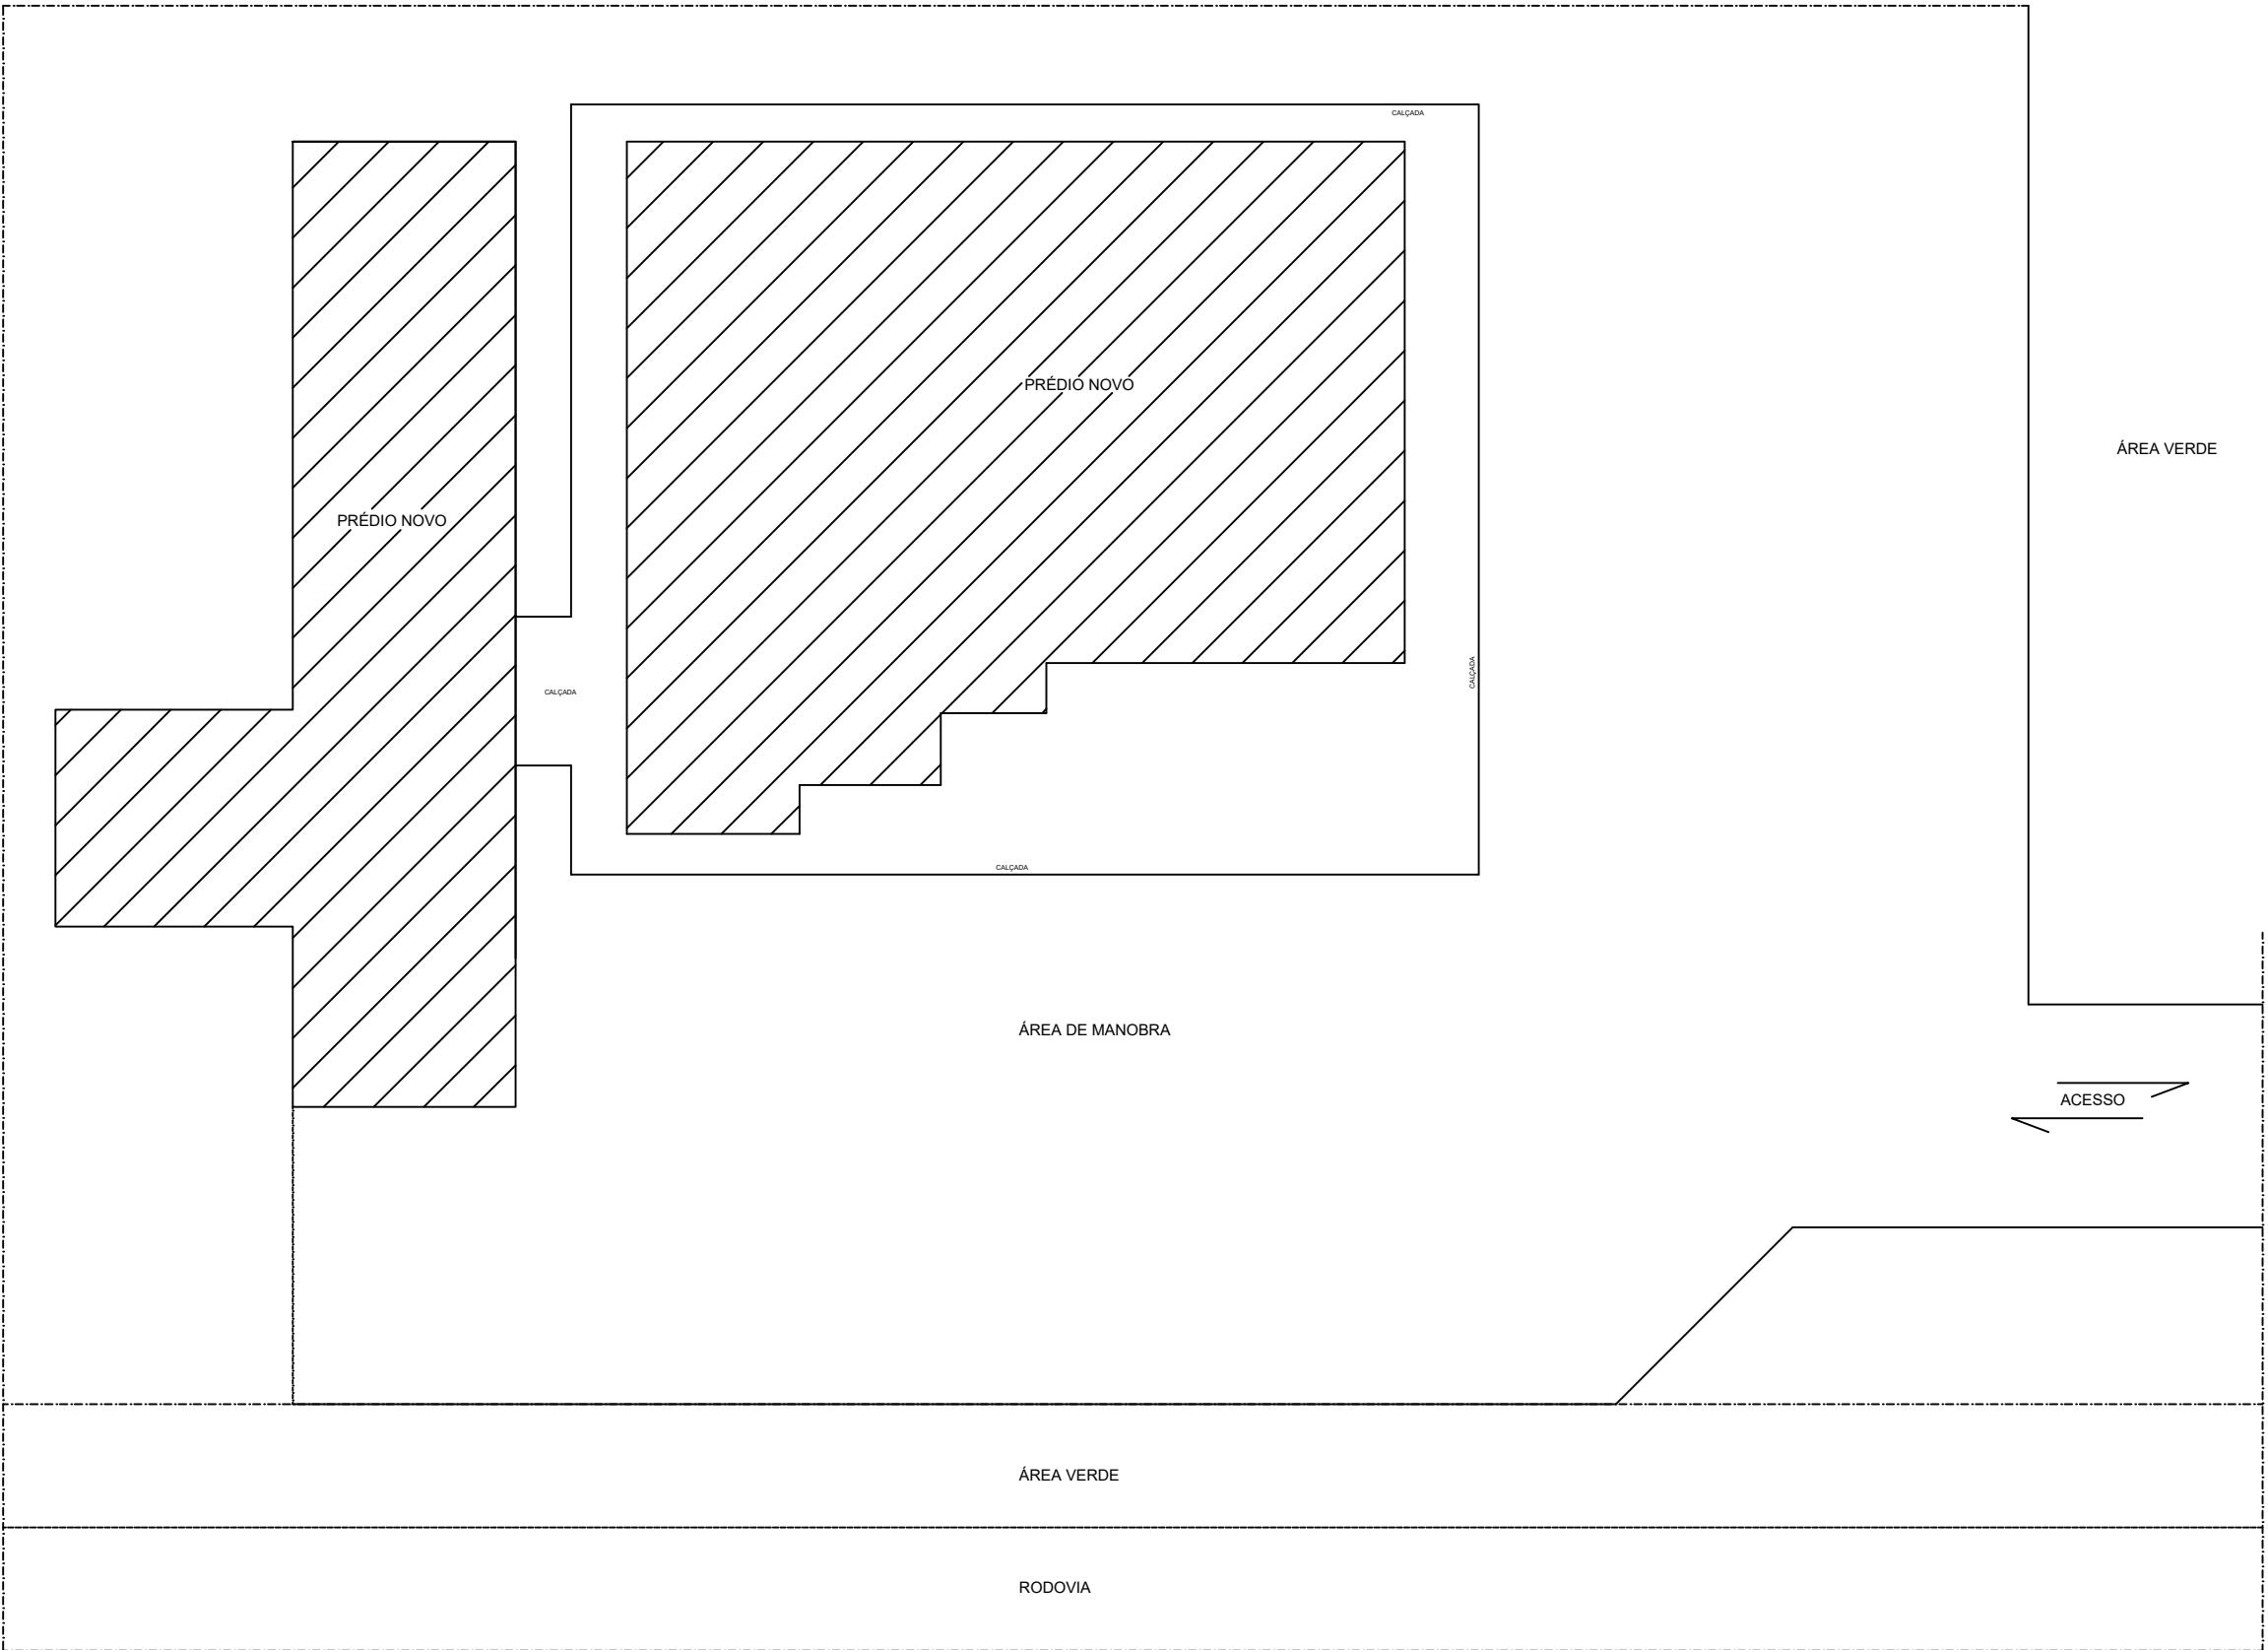

IMPLANTAÇÃO - INICIAL
ESCALA 1/200


LEGENDA DE ESPECIFICAÇÕES DE ACABAMENTOS	
	PISOS/REVESTIMENTOS E SUPERFÍCIES HORIZONTAIS
P01	Revestimento cerâmico para piso com placas tipo esmaltada extra de dimensões 45x45 cm, ASSENTADO COM ARGAMASSA PRÉ-FABRICADA INCLUSIVE REJUNTE
P02	Piso em cimento com acabamento tipo queimado ou egruiv de qualidade comprovada, ESP. de 30mm
	PAREDES/VEDAÇÕES/REVESTIMENTOS E SUPERFÍCIES VERTICAIS
A01	REVESTIMENTO CERÂMICO 20x20cm de placas tipo esmaltada extra na COR BRANCA
PI01	BLOCO DE CONCRETO COM REVESTIMENTO EM MASSA ÚNICA E PINTURA TINTA LATEX PVA COR BRANCO NEVE
TETOS	
T01	PINTURA com tinta látex PVA na COR BRANCO NEVE
RODAPÉS	
R01	Rodapê de madeira de lei 7x1,5cm fixado com parafuso e bucha plástica nº7
-	
NOTA: CONSULTAR NORMAS DO FABRICANTE PARA FORMA DE APLICAÇÃO --TODOS OS FABRICANTES INDICADOS SÃO REFERÊNCIAS, DEVE SER UTILIZADO O FABRICANTE INDICADO OU RIGOROSAMENTE EQUIVALENTE.	

01	REVISÃO GERAL	17/12/19	RWR	RWR	—
REV	DESCRIÇÃO	DATA	EXEC.	VERIF.	APROV.
CONTRATADA:		CONTRATO N°			
		RT: LAUDICEIA S H DAS NEVES		PROL: LAUDICEIA S H DAS NEVES	
		REG. CREA: CREA AM - 11.7500 - VISTO ES 20090422		REG. CREA: CREA AM - 11.7500 - VISTO ES 20090422	
		ASS: 		ASS: 	
		PREFEITO: JOILSON ROCHA NUNES		SECRETARIO: ADEILSON MINCHIO B	
		ASS: _____		ASS: _____	
CONTRATANTE:		PREFEITURA MUNICIPAL DE FUNDÃO			
PROGRAMA:		CASA DO PRODUTOR			
MUNICÍPIO/ÁREA:		FUNDÃO / ES			
TÍTULO:		PROJETO ARQUITETÔNICO EXECUTIVO PLANTA E IMPLANTAÇÃO — INICIAL			
DATA:	JUNHO/2019	ESCALA:	INDICADA		PRANCHA:
ARQUIVO:					2.3

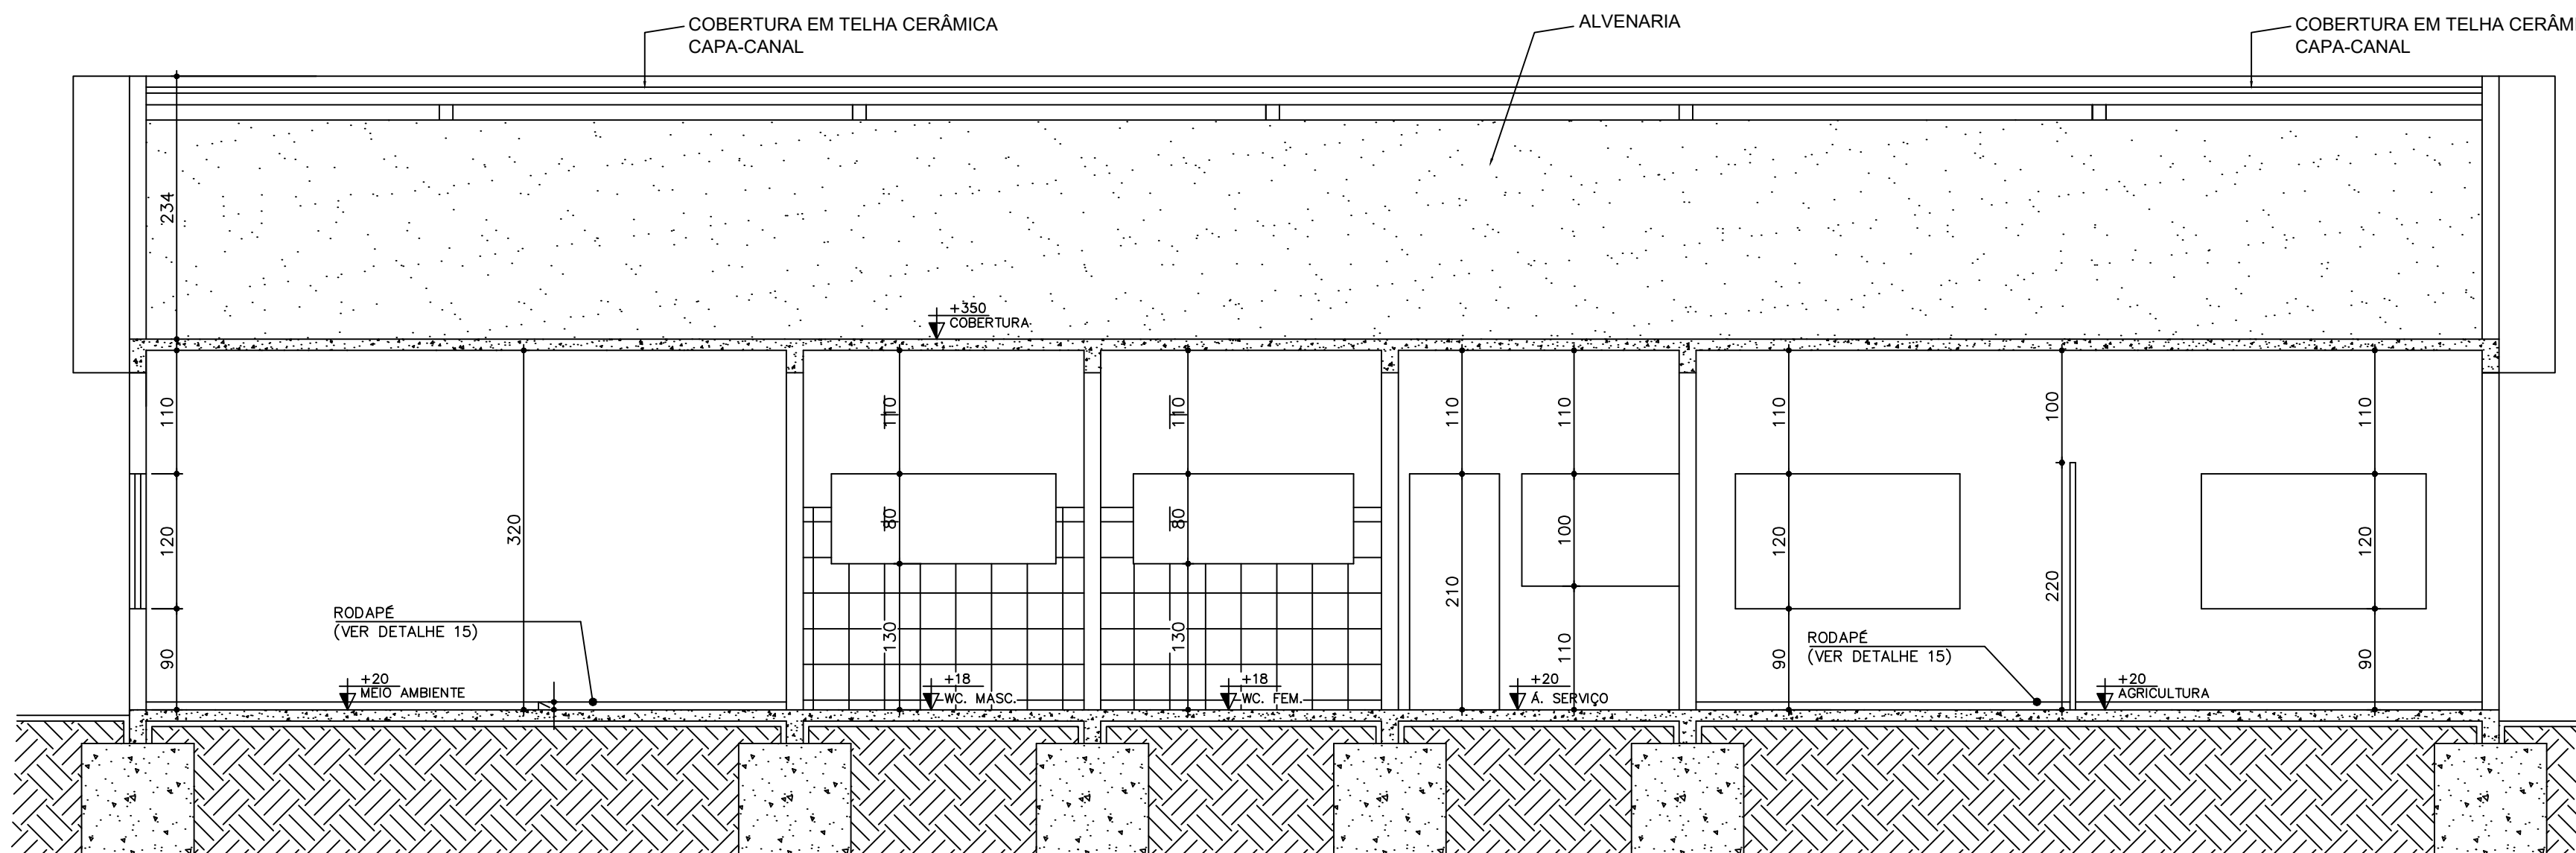

CORTE AA



ESC: 1/50

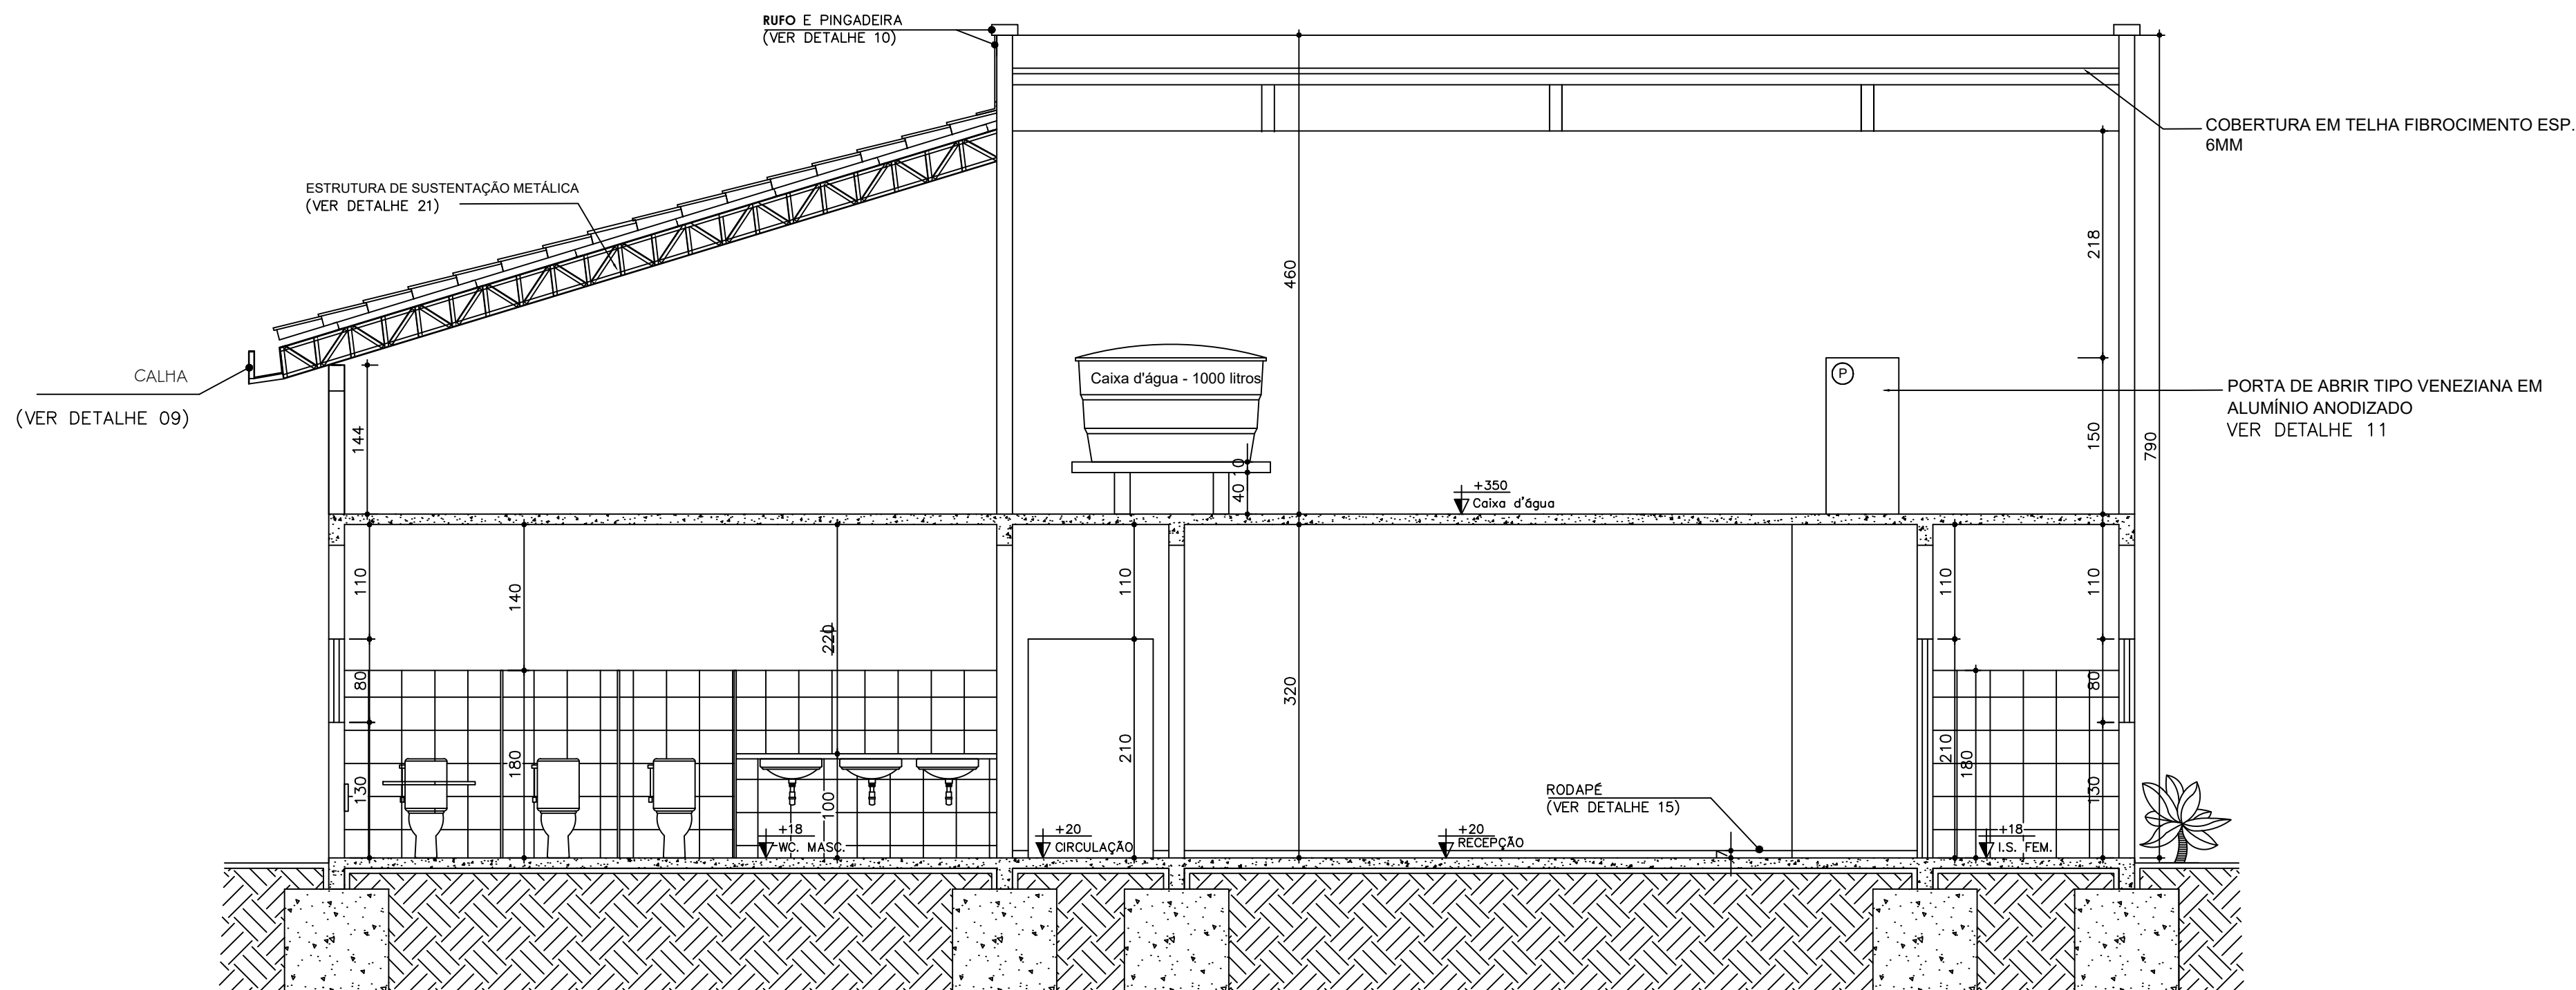


CORTE BB

ESC: 1/50

01	REVISÃO GERAL	17/12/19	RWR	RWR	—
REV	DESCRIÇÃO	DATA	EXEC.	VERIF.	APROV.
CONTRATADA:		CONTRATO N°			
		RÉ: LAUDICEIA S H DAS NEVES PROJ: LAUDICEIA S H DAS NEVES			
		REG. CREA: CREA AM - 11.790-D - VISTO ES 20096422 REG. CREA: CREA AM - 11.790-D - VISTO ES 20096422			
		ASS: ASS: ASS: ASS:			
		PREFEITO: JOILSON ROCHA NUNES SECRETÁRIO: ADEILSON MINCHIO B			
CONTRATANTE:		PREFEITURA MUNICIPAL DE FUNDÃO			
PROGRAMA:		CASA DO PRODUTOR			
MUNICÍPIO/ÁREA:		FUNDÃO / ES			
TÍTULO:		PROJETO ARQUITETÔNICO EXECUTIVO CORTE AA, CORTE BB			
DATA:	JUNHO/2019	ESCALA:	INDICADA	PRANCHA:	
ARQUIVO:				2.4	

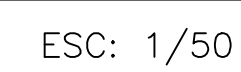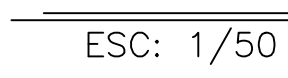


1.5

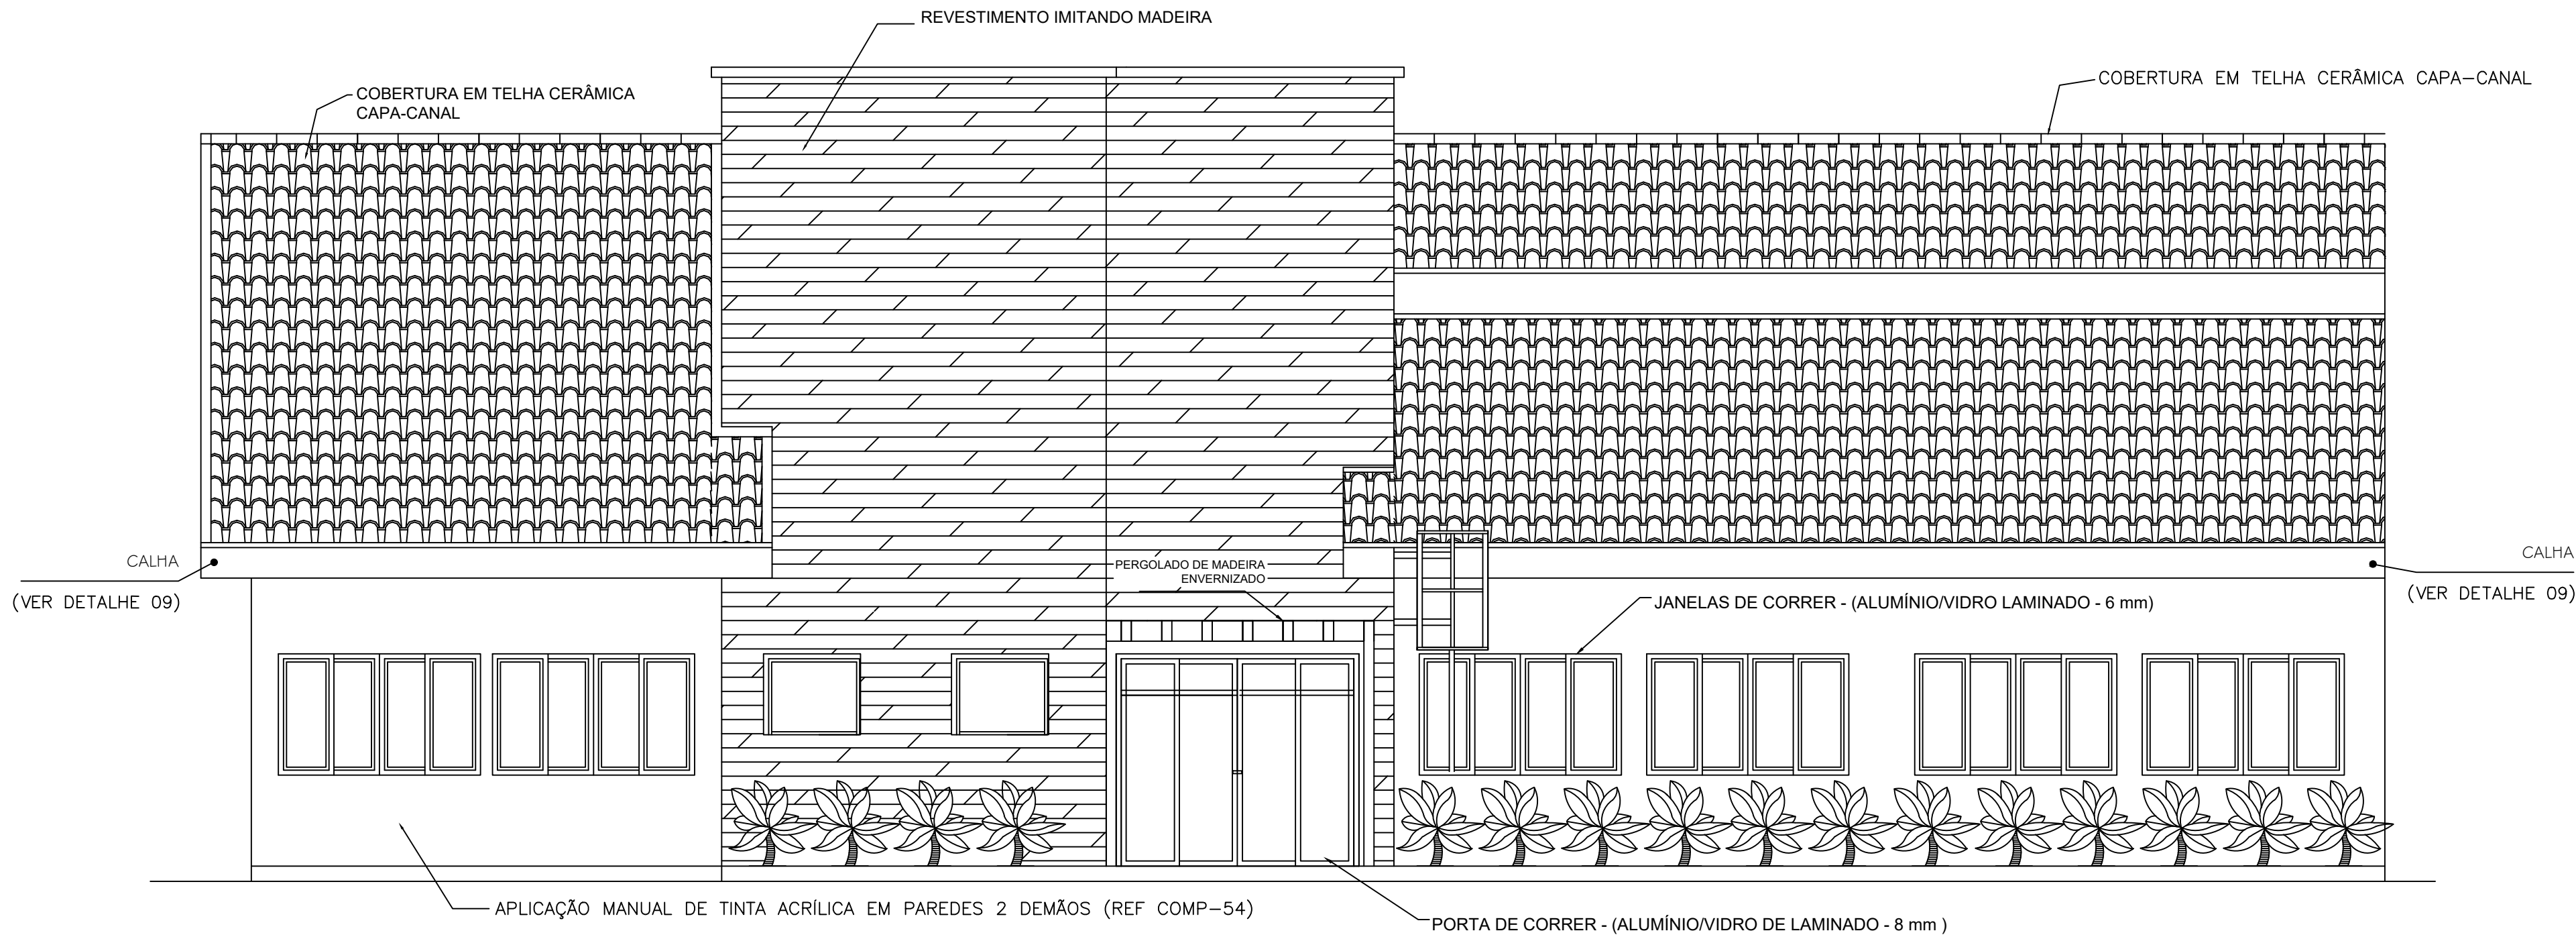

FACHADA 1

ESC. - 1:50

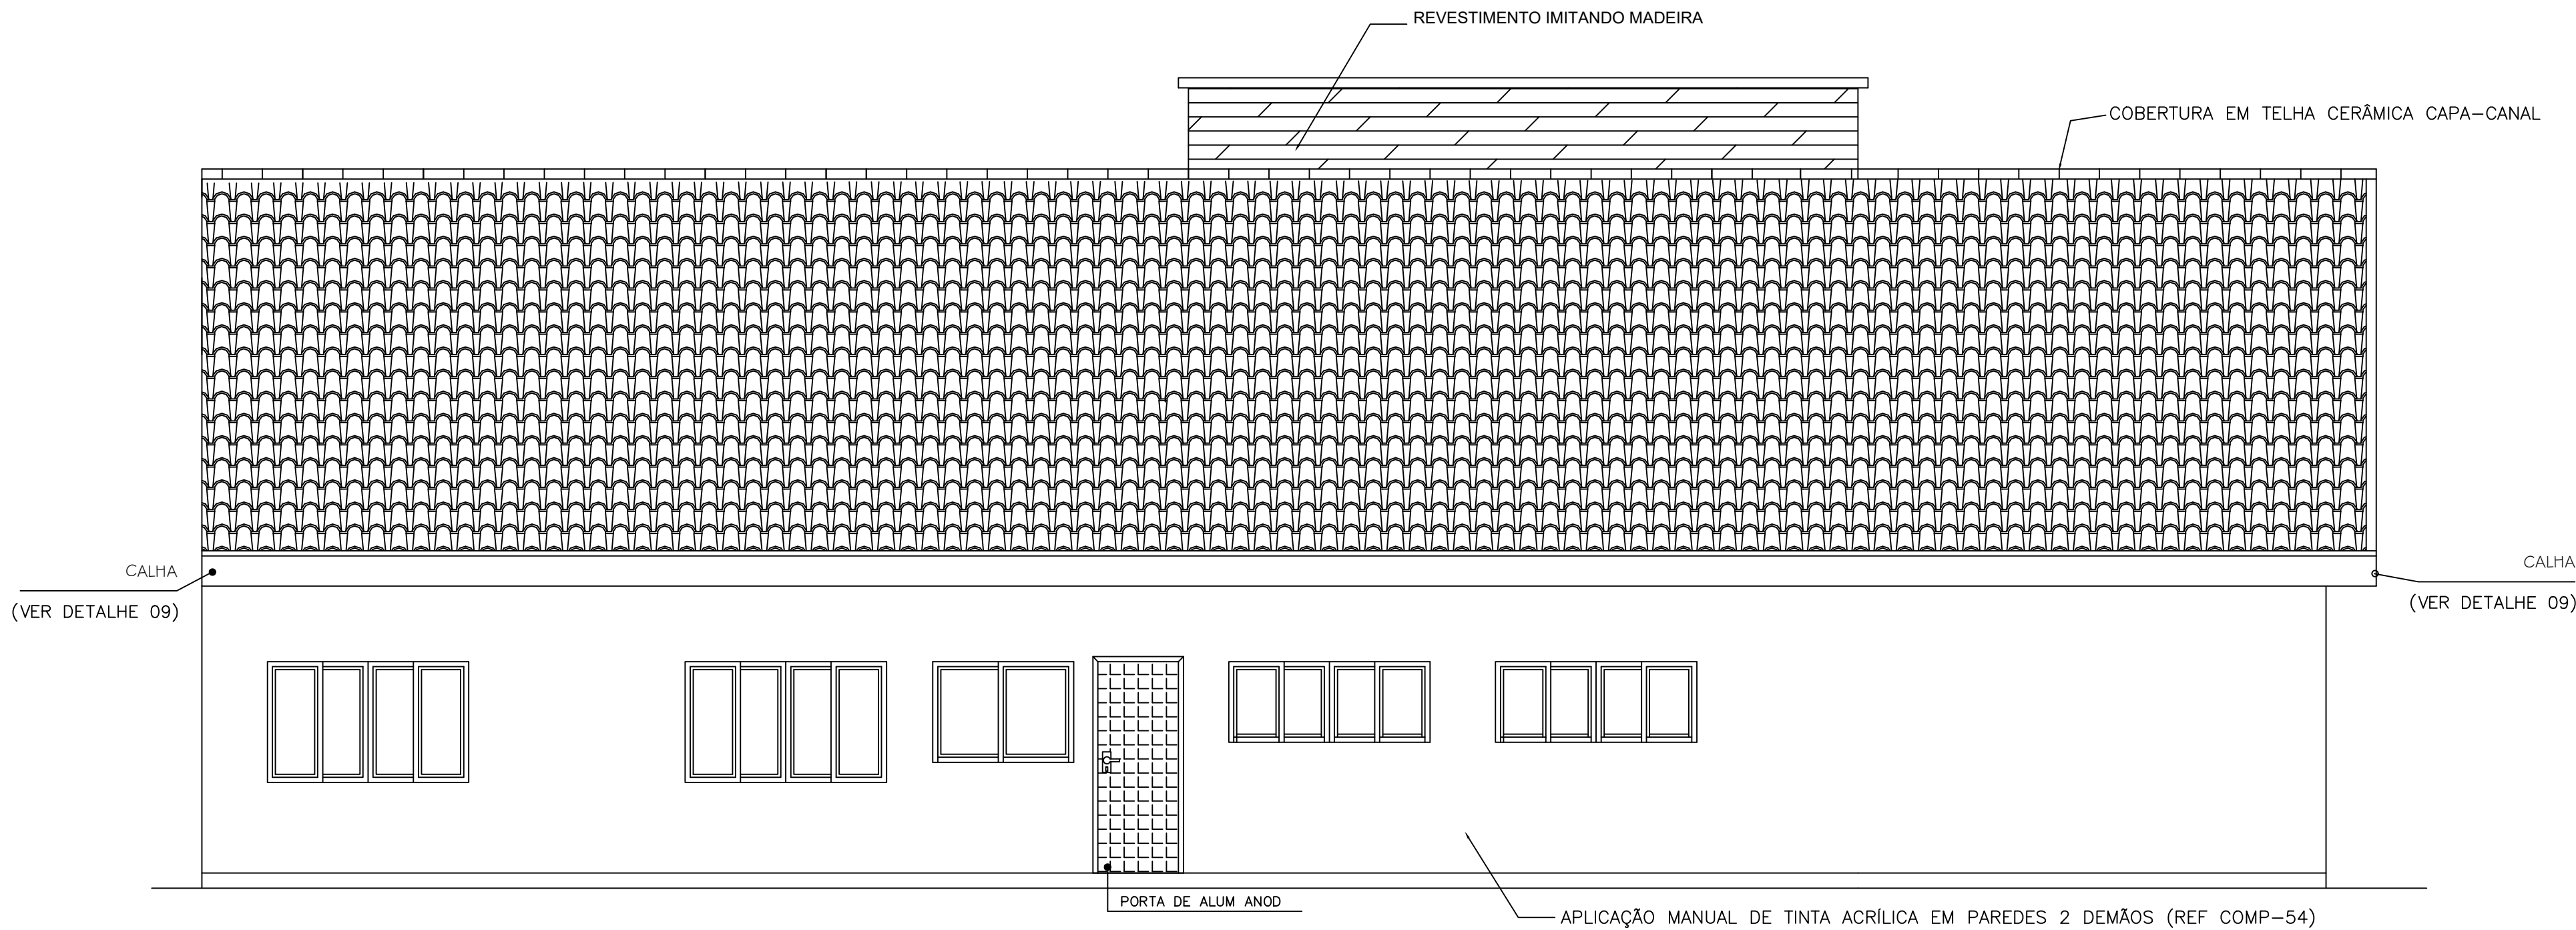


FACHADA 2

ESC. - 1:50


NOTAS:

1- TODAS AS DIMENSÕES ESTÃO EM CENTÍMETROS.

01	REVISÃO GERAL	17/12/19	RWR	RWR	—
REV	DESCRIÇÃO	DATA	EXEC.	VERIF.	APROV.
CONTRATADA:		CONTRATO N°			
		RT:		PROJ:	
		LAUDICEIA S H DAS NEVES		LAUDICEIA S H DAS NEVES	
		REG. CREAR:		REG. CREAR:	
		CREAR AM - 11.750-D - VISTO ES 20090422		CREAR AM - 11.750-D - VISTO ES 20090422	
		ASS:			
PREFEITO:		JOILSON ROCHA NUNES		SECRETÁRIO:	
				ADELSON MINCHIO B.	
ASS:				ASS:	
CONTRATANTE:					
PREFEITURA MUNICIPAL DE FUNDÃO					
PROGRAMA:					
CASA DO PRODUTOR					
MUNICÍPIO/ÁREA:					
FUNDÃO / ES					
TÍTULO:					
PROJETO ARQUITETÔNICO EXECUTIVO					
FACHADA 1 E FACHADA 2					
DATA:		ESCALA:		PRANCHA:	
JUNHO/2019		INDICADA			
ARQUIVO:				2.6	

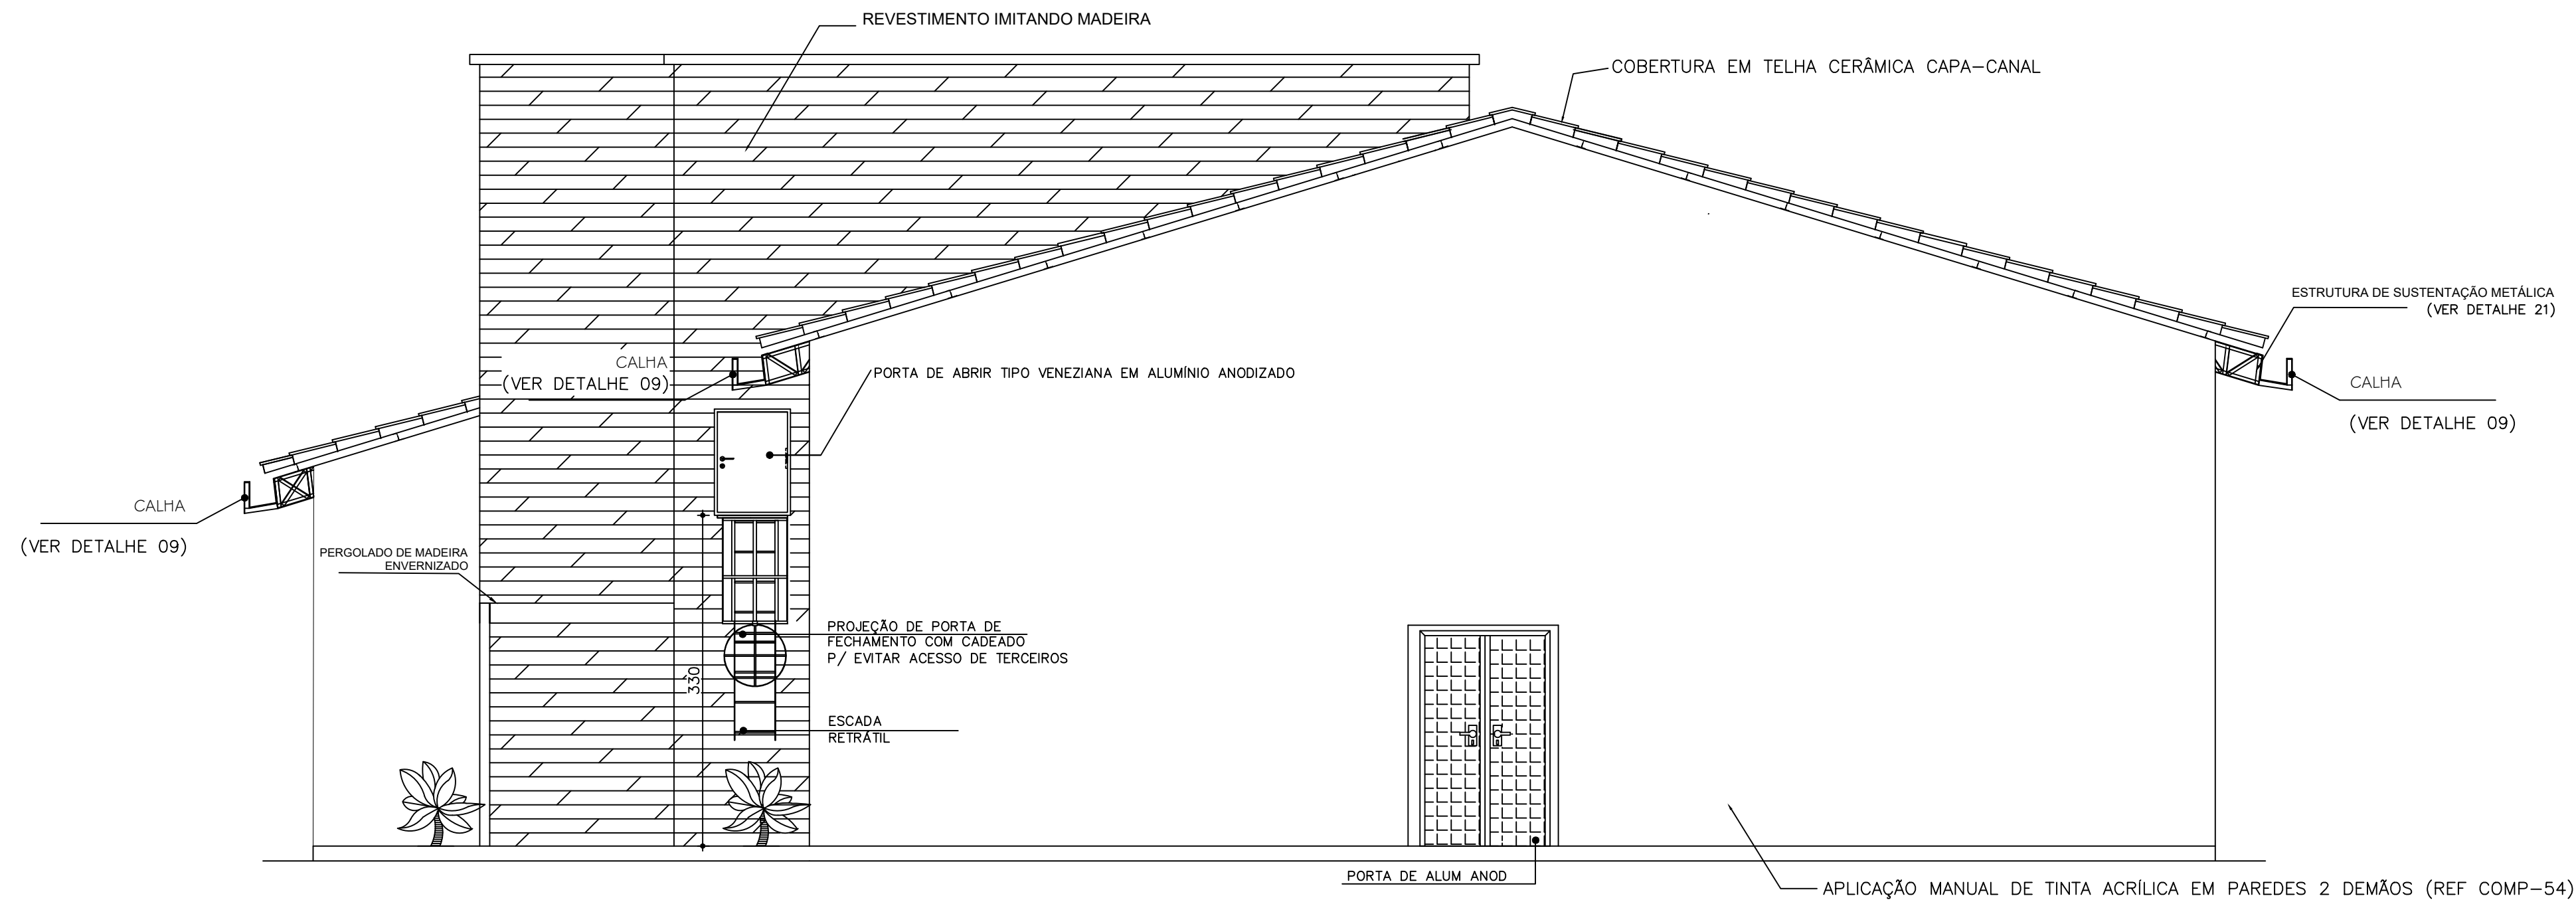

FACHADA 3
ESC. — 1:50

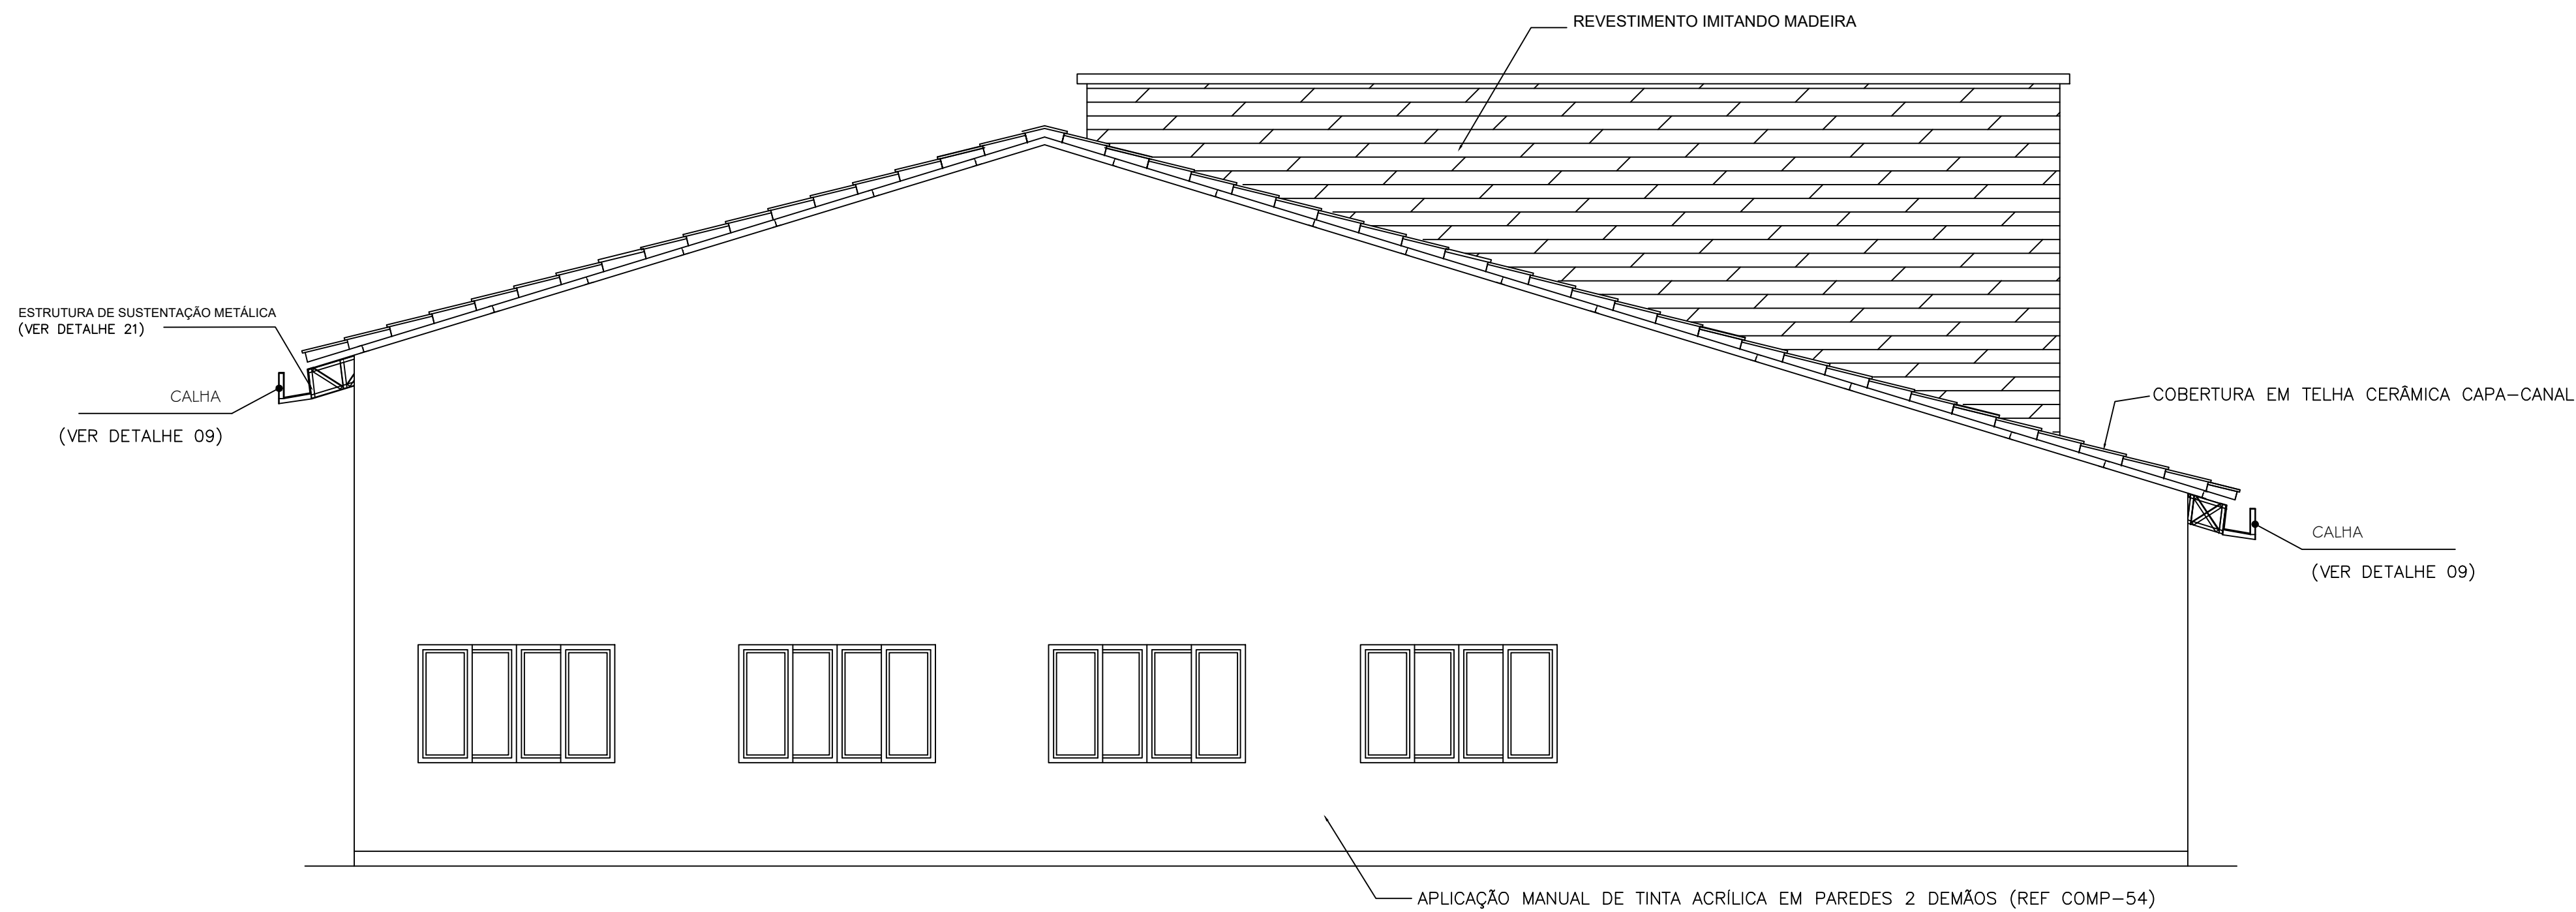


FACHADA 4
ESC. — 1:50

NOTAS:


1- TODAS AS DIMENSÕES ESTÃO EM CENTÍMETROS.

01	REVISÃO GERAL	17/12/19	RWR	RWR	—
REV	DESCRIÇÃO	DATA	EXEC.	VERIF.	APROV.
CONTRATADA:		CONTRATO N°			
		RT: LAUDICEIA S H DAS NEVES		PROJ: LAUDICEIA S H DAS NEVES	
		REG. CREAI: CREA AM - 11.7500 - VISTO ES 20090422		REG. CREAI: CREA AM - 11.7500 - VISTO ES 20090422	
		ASS: 		ASS: 	
		PREFEITO: JOILSON ROCHA NUNES		SECRETARIO: ADELSON MINCHIO B	
		ASS: 		ASS: 	
CONTRATANTE:					
PREFEITURA MUNICIPAL DE FUNDÃO					
PROGRAMA:					
CASA DO PRODUTOR					
MUNICÍPIO/ÁREA:					
FUNDÃO / ES					
TÍTULO:					
PROJETO ARQUITETÔNICO EXECUTIVO					
FACHADA 3 E FACHADA 4					
DATA: JUNHO/2019		ESCALA: INDICADA		PRANCHA:	
ARQUIVO:				2.7	

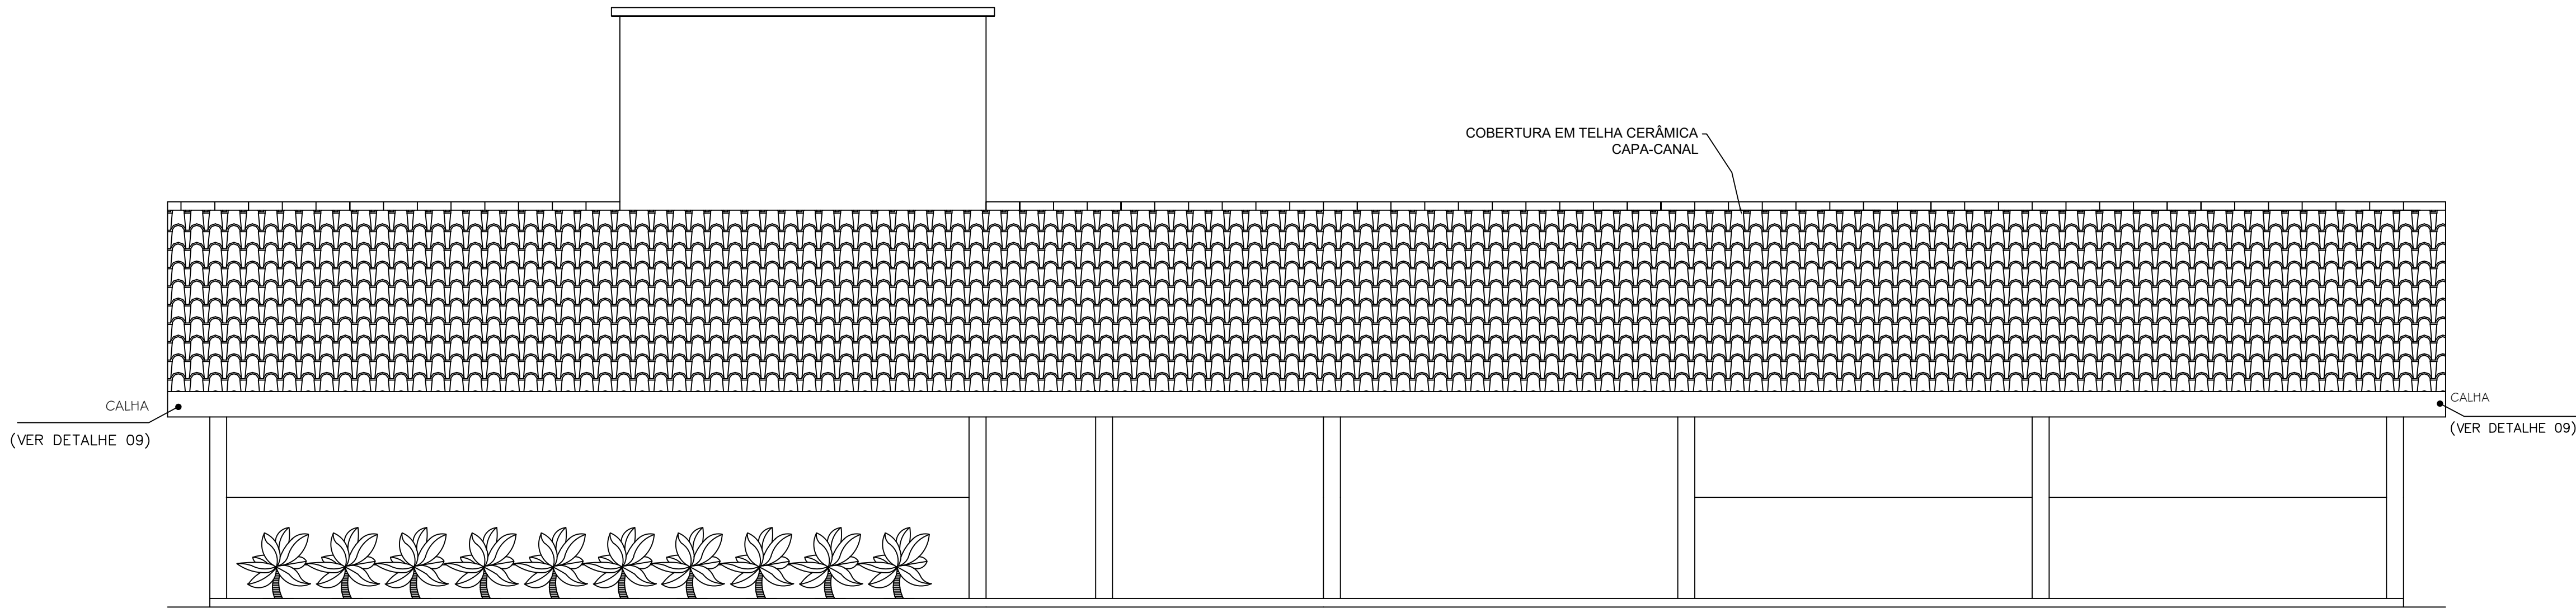


FACHADA 5

ESC: 1/50

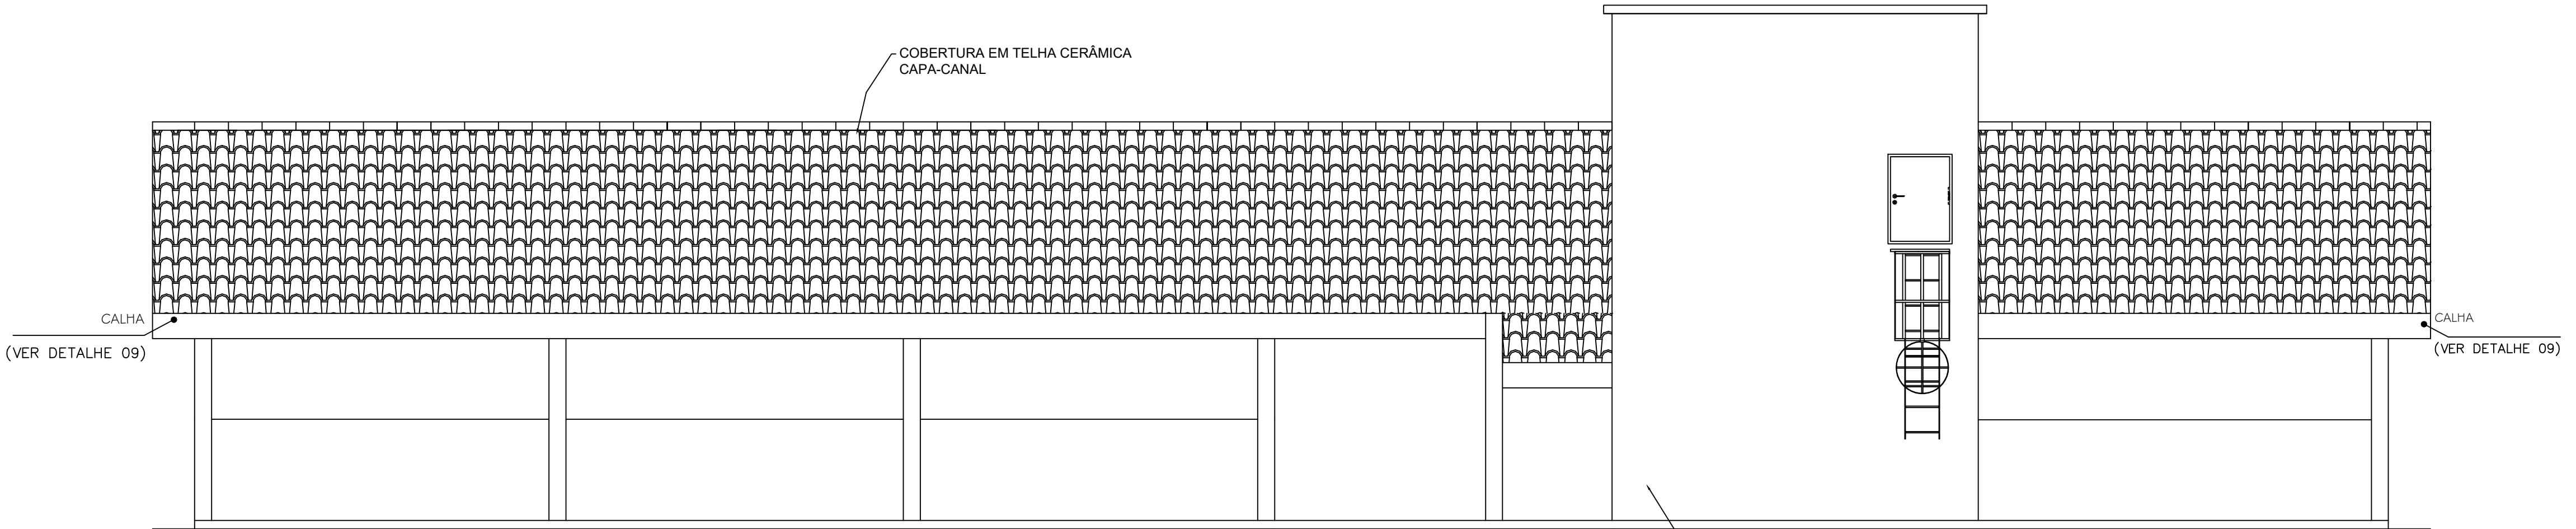


FACHADA 6

ESC: 1/50

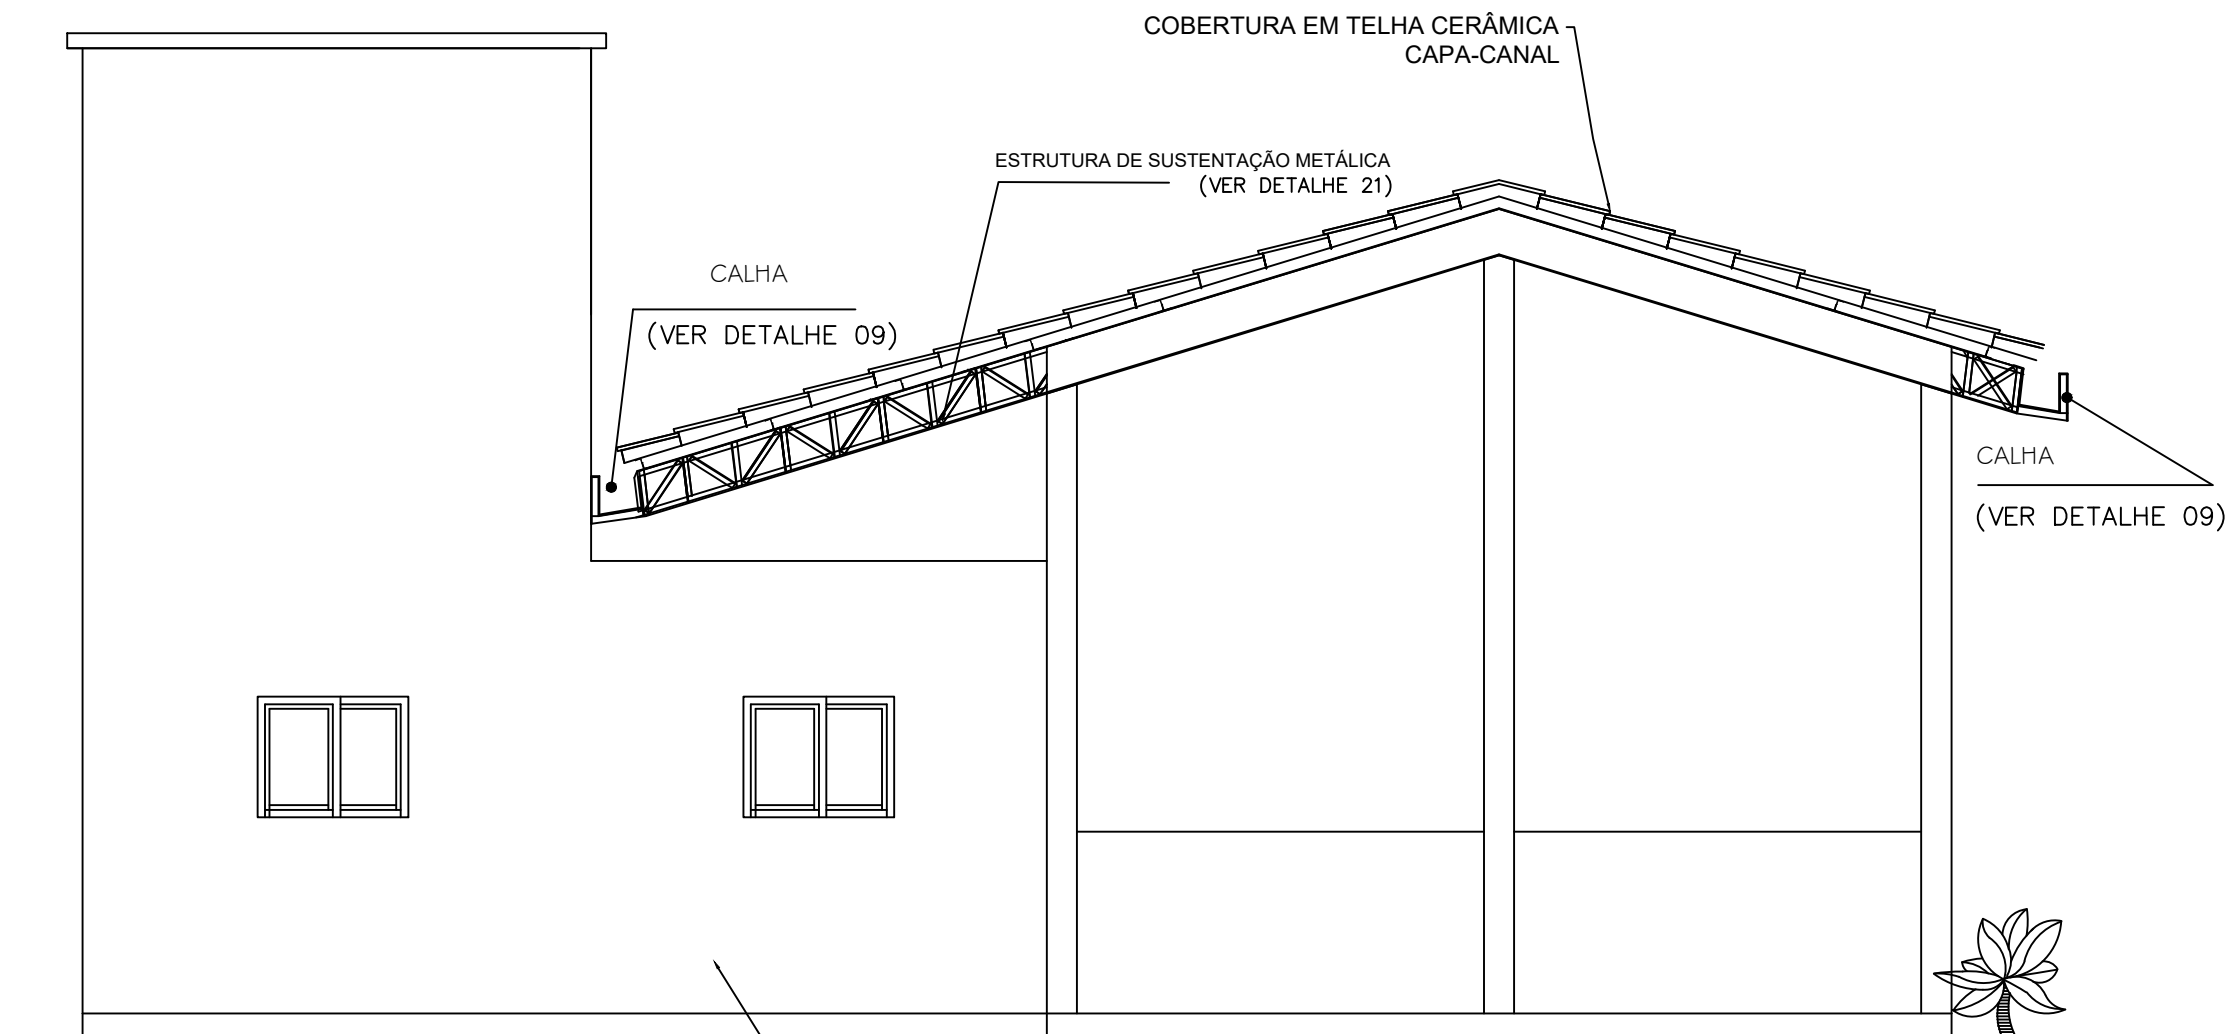

FACHADA 7

ESC: 1/50

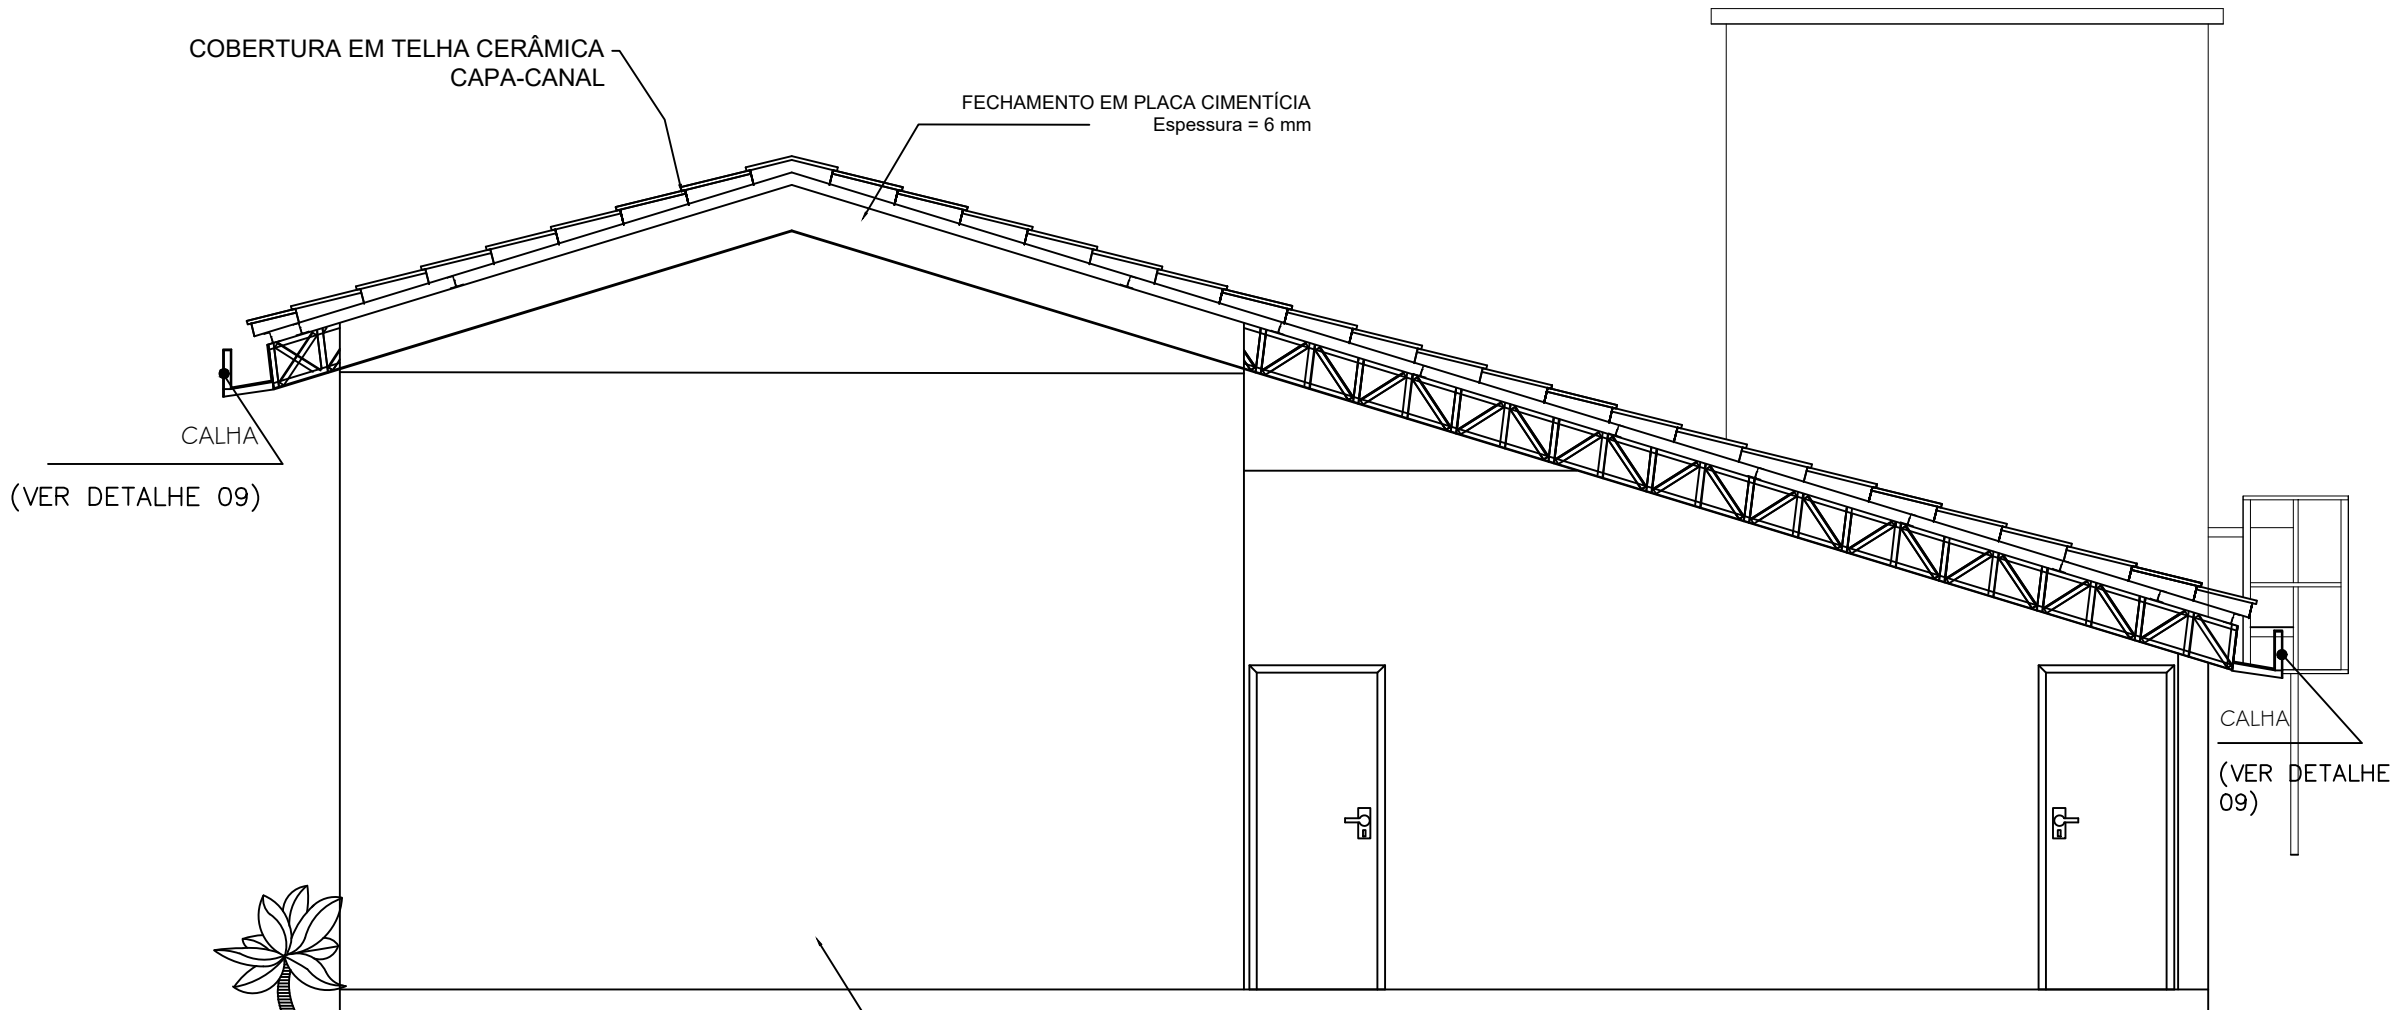


FACHADA 8

ESC: 1/50

NOTAS:

1- TODAS AS DIMENSÕES ESTÃO EM CENTÍMETROS.

01	REVISÃO GERAL	17/12/19	RWR	RWR	—	
REV	DESCRIÇÃO	DATA	EXEC.	VERIF.	APROV.	
CONTRATADA:		CONTRATO N°				
RÉ:		LAUDICEIA S H DAS NEVES		PRÓ:		
REG. CRE:		CREA-MG: 11.7500 - VISTO ES 20090422		REG. CRE:		
ASS:		JOLSON ROCHA NUNES		SECRETÁRIO:		
PREFEITO:		ADEILSON MINCHIO B		ASS:		
CONTRATANTE:		PREFEITURA MUNICIPAL DE FUNDÃO				
PROGRAMA:		CASA DO PRODUTOR				
MUNICÍPIO/ÁREA:		FUNDÃO / ES				
TÍTULO:		PROJETO ARQUITETÔNICO EXECUTIVO				
		FACHADAS 5,6,7 E 8				
DATA:		JUNHO/2019		ESCALA:		PRANCHA:
ARQUIVO:				INDICADA		2.8

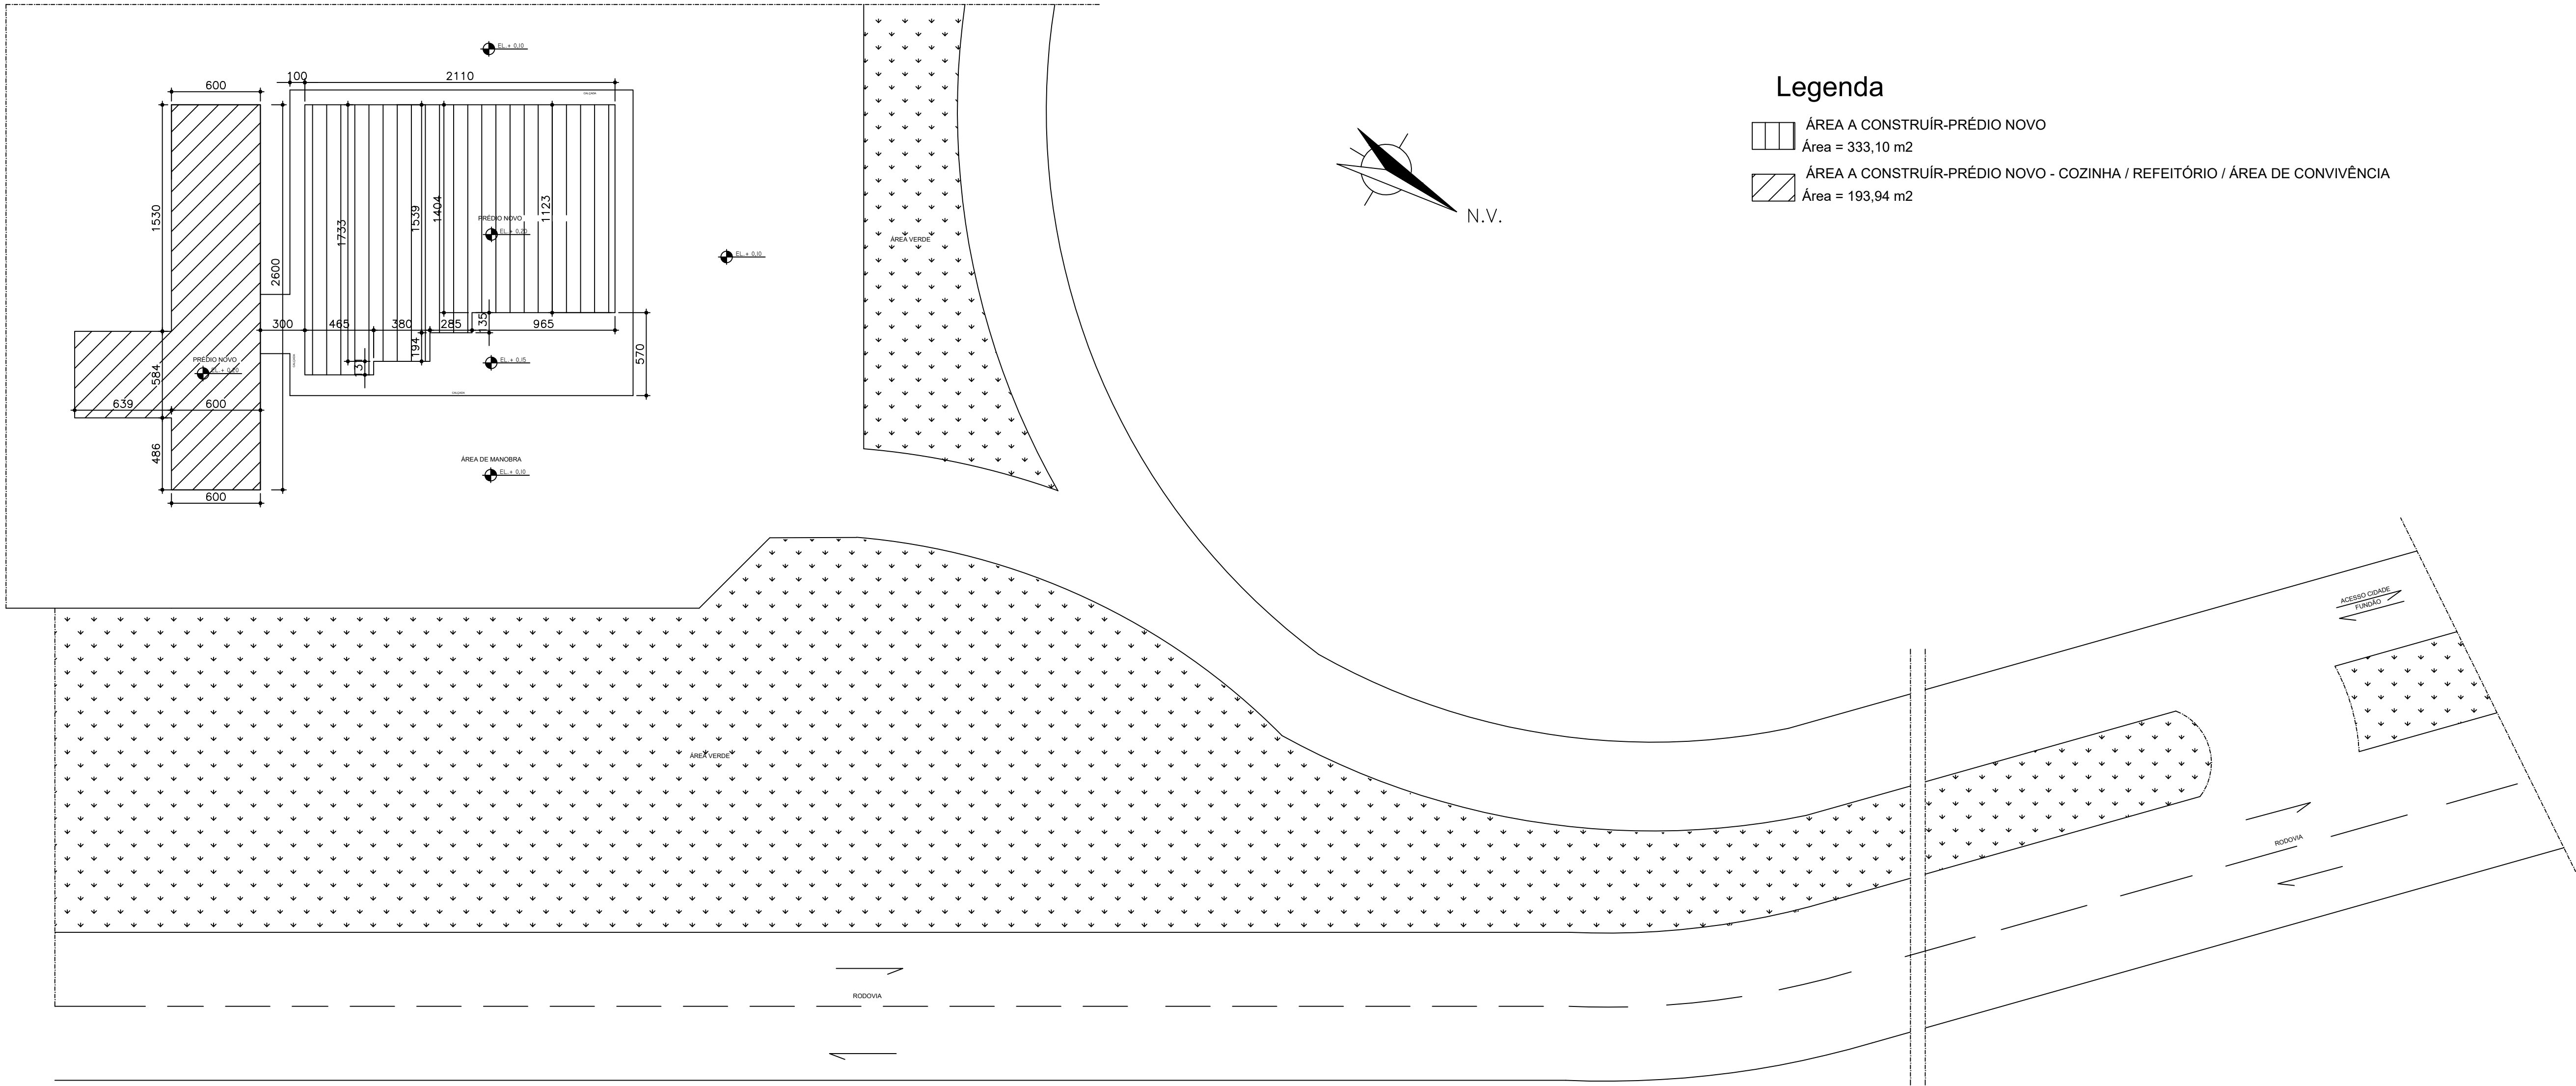


Legenda

- ÁREA A CONSTRUIR-PRÉDIO NOVO
Área = 333,10 m²
- ÁREA A CONSTRUIR-PRÉDIO NOVO - COZINHA / REFEITÓRIO / ÁREA DE CONVIVÊNCIA
Área = 193,94 m²

LOCAÇÃO/SITUAÇÃO


ESC: 1/500

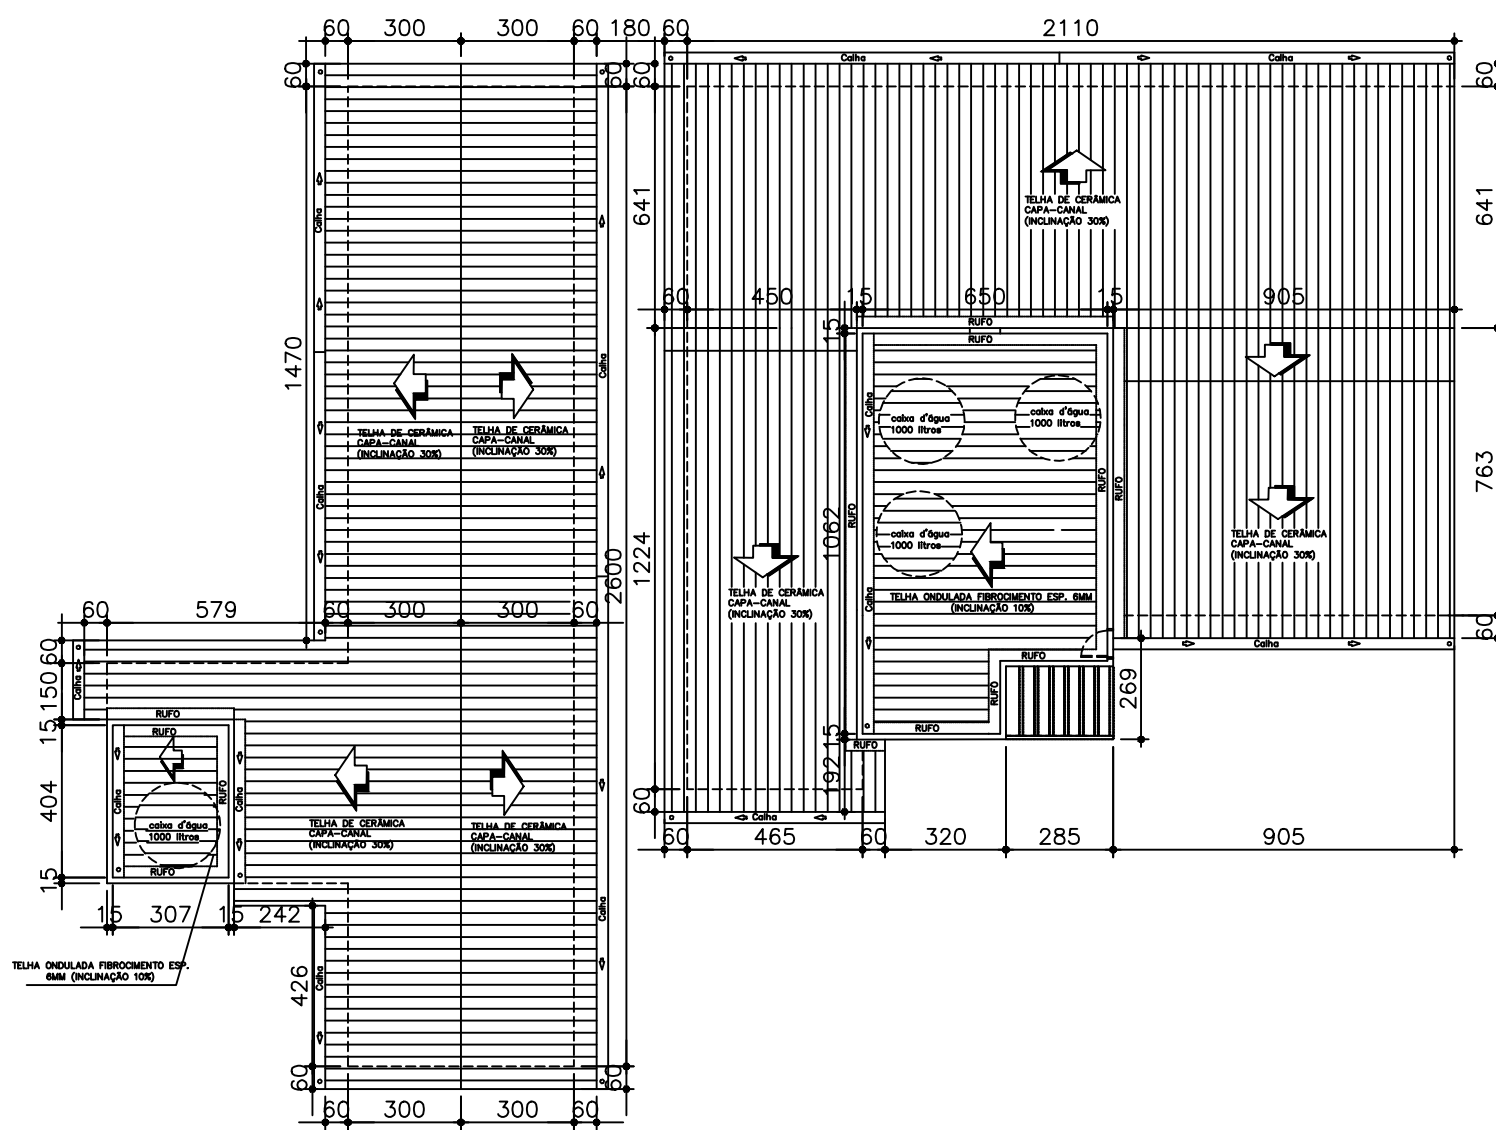


COBERTURA TOTAL


ESC: 1/400

REV	DESCRIÇÃO		DATA	EXEC.	VERIF.	APROV.			
CONTRATADA:		CONTRATO N°							
		RT: LAUDICEIA S H DAS NEVES		PROJ: LAUDICEIA S H DAS NEVES					
		REG. CREA: CREA AM - 11.7500 - VISTO ES 20090422		REG. CREA: CREA AM - 11.7500 - VISTO ES 20090422					
		ASS:							
		PREFEITO: JOILSON ROCHA NUNES		SECRETÁRIO: ADEILSON MINCHIO E					
		ASS:		ASS:					
CONTRATANTE:		PREFEITURA MUNICIPAL DE FUNDÃO							
PROGRAMA:		CASA DO PRODUTOR							
MUNICÍPIO/ÁREA:		FUNDÃO / ES							
TÍTULO:		PROJETO ARQUITETÔNICO EXECUTIVO LOCAÇÃO/SITUAÇÃO E COBERTURA TOTAL							
DATA:	JUNHO/2019	ESCALA:	INDICADA	PRANCHA:					
ARQUIVO:				2.9					

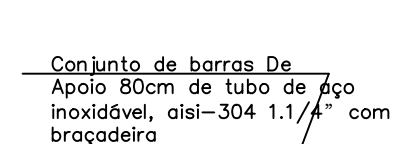
2.10

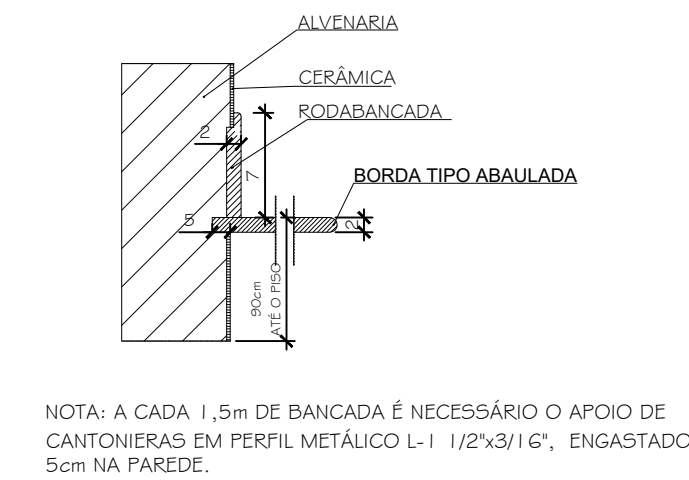


DET 07 – BANCADA MOLHADA
ESC. 1:10

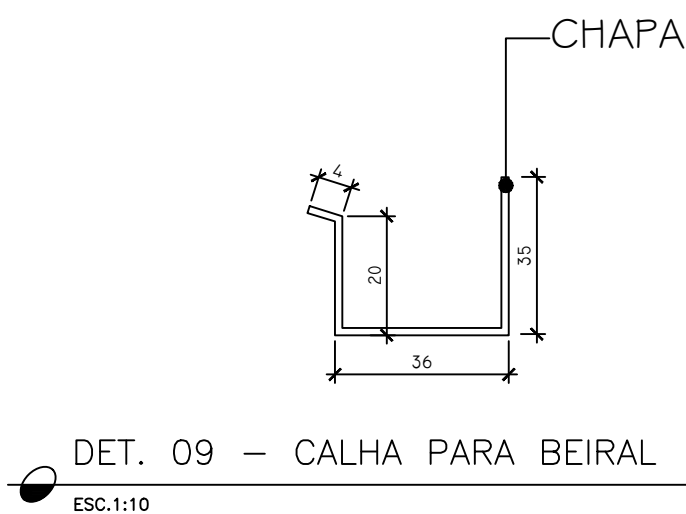


DET. 09 – CALHA PARA BEIRAL
ESC. 1:10

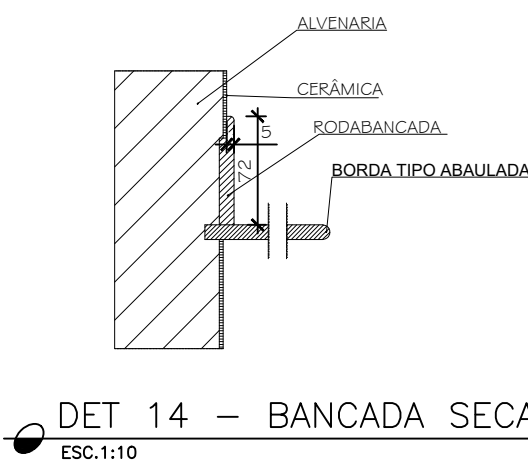


DET 14 – BANCADA SECA
ESC. 1:10

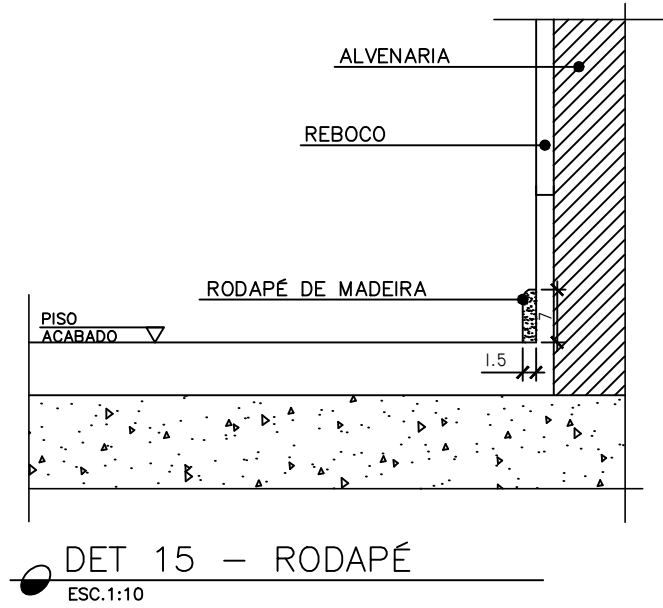

DET 15 – RODAPÉ
ESC. 1:10

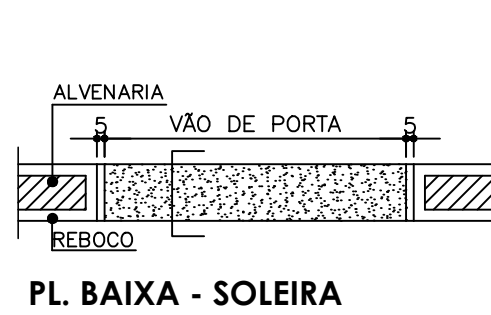


PL. BAIXA - SOLEIRA

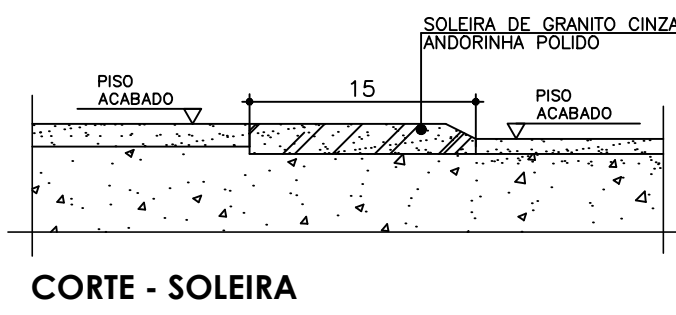


CORTE - SOLEIRA


DET 16 – SOLEIRA
ESC. 1:20

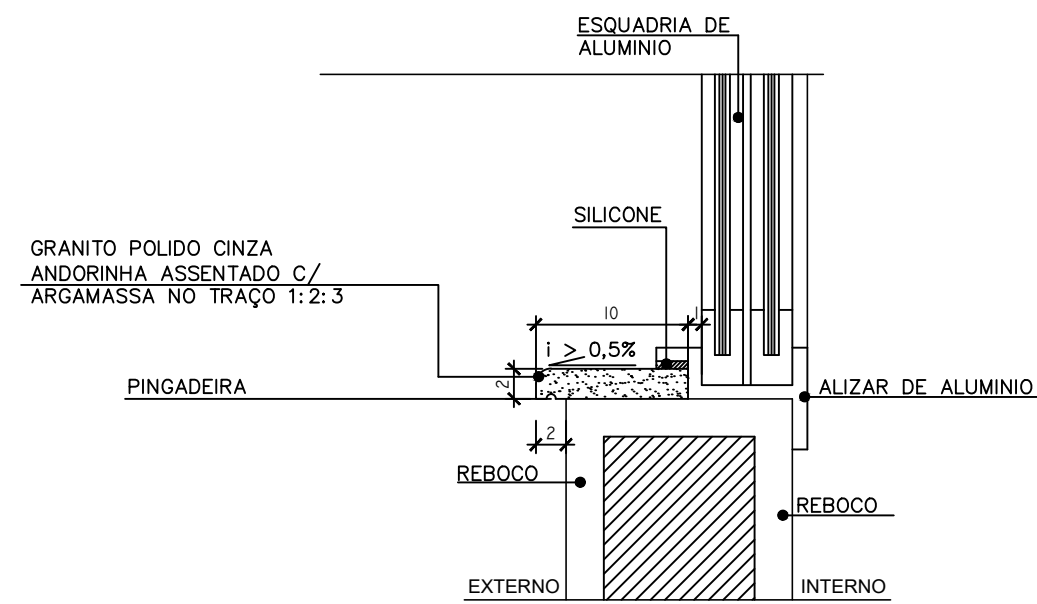

DET 17 – PEITORIL
ESC. 1:5

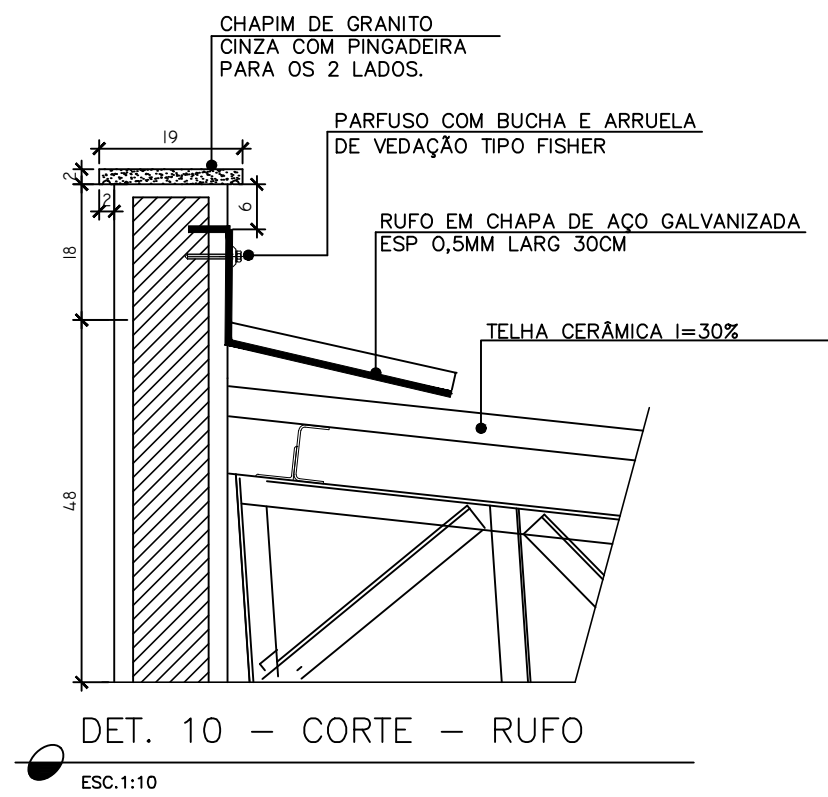


DET. 10 – CORTE – RUFO
ESC. 1:10

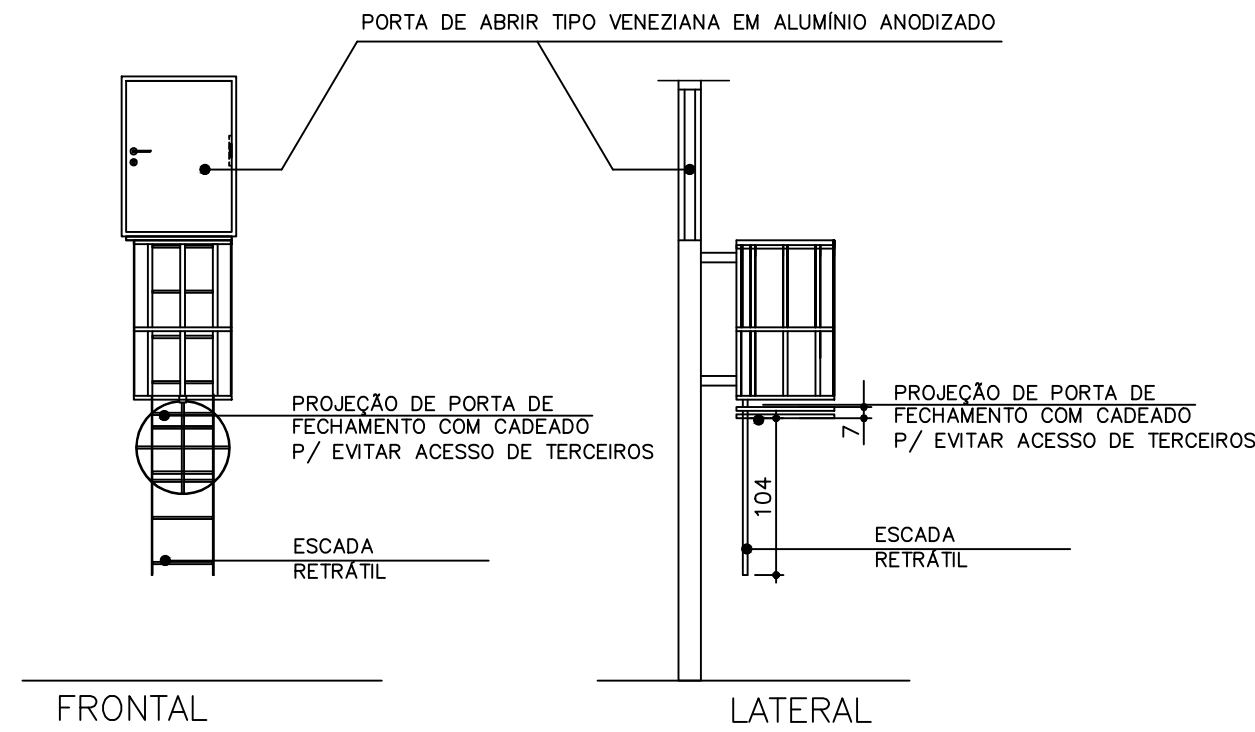


DET. 11 – ESCADA MARINHEIRO
ESC. 1:50

NOTAS: MEDIDAS DEVERÃO SER CONFERIDAS NO LOCAL ANTES DA EXECUÇÃO.
DETALHE TÍPICO PARA SER ADEQUADO CONFORME O EMPREGO E USO.

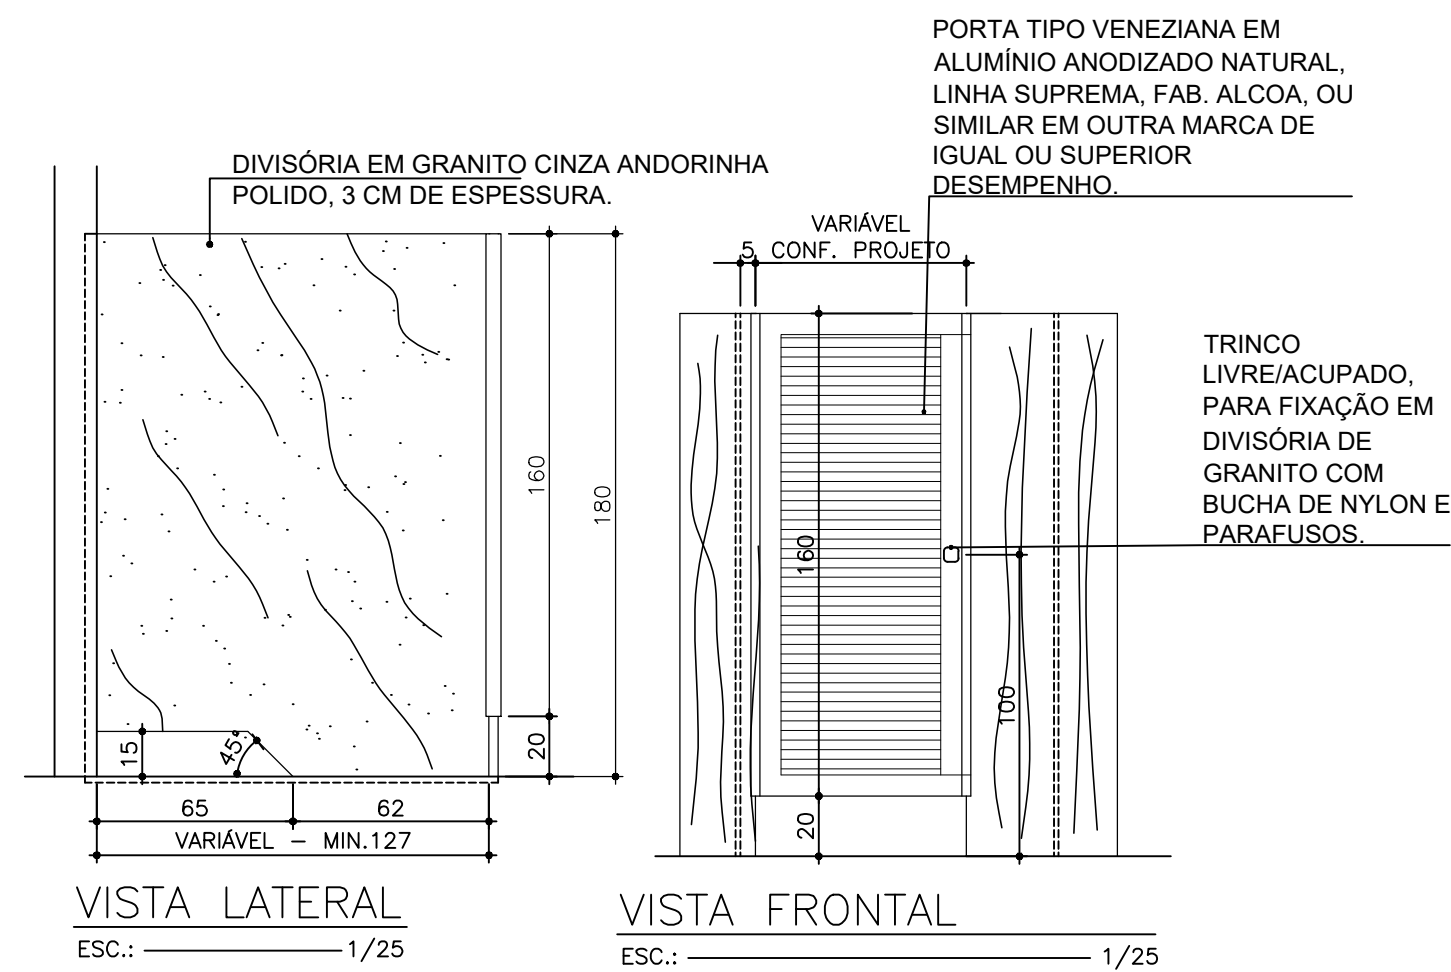

VISTA LATERAL
ESC.: 1/25

VISTA FRONTAL
ESC.: 1/25

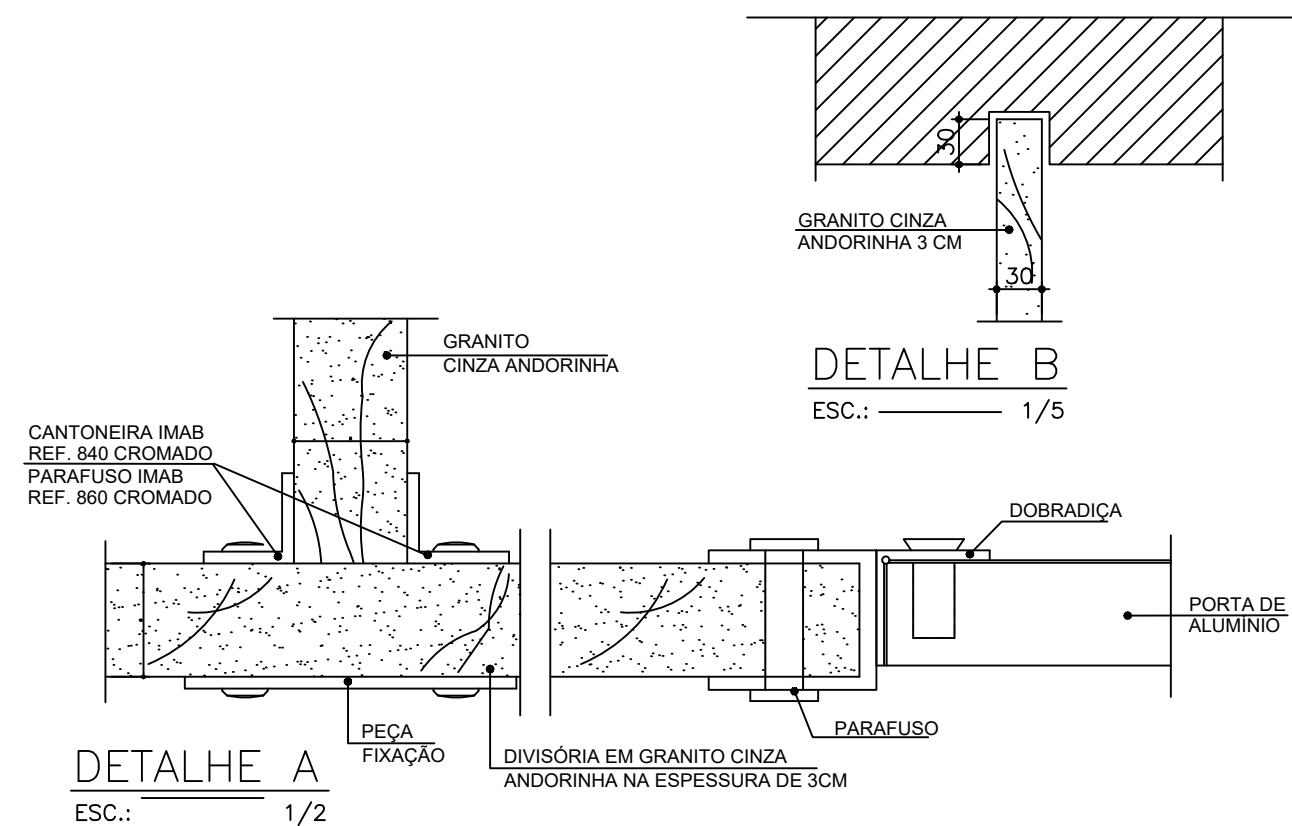

DETALHE A
ESC.: 1/2

DETALHE B
ESC.: 1/5

DET 4 –ESQUADRIAS E PORTAS SANITÁRIOS / DIVISORIAS
ESC. 1:25



NOTAS:

- 1- TODAS AS DIMENSÕES ESTÃO EM CENTÍMETROS.
- 2- TODAS OS MATERIAIS DESCRITOS CONFORME MEMORIAL DESCRITIVO.



REV	DESCRIÇÃO	DATA	EXEC.	VERIF.	APROV.

CONTRATADA:	CONTRATO N°
RTE: LAUDICEIA S H DAS NEVES	PROJ: LAUDICEIA S H DAS NEVES
REG. CREA: CREA-MG - 11.790-D - VISTO ES 2009422	REG. CREA: CREA-MG - 11.790-D - VISTO ES 2009422
ASS:	ASS:
PREFEITO: JOILSON ROCHA NUNES	SECRETÁRIO: ADEILSON MINCHIO B.
ASS:	ASS:


CONTRATANTE:	PREFEITURA MUNICIPAL DE FUNDÃO		
PROGRAMA:	CASA DO PRODUTOR		
MUNICÍPIO/ÁREA:	FUNDÃO / ES		
TÍTULO:	PROJETO ARQUITETÔNICO EXECUTIVO DETALHES		
DATA:	JUNHO/2019	ESCALA:	INDICADA
ARQUIVO:			PRANCHA: 2.11

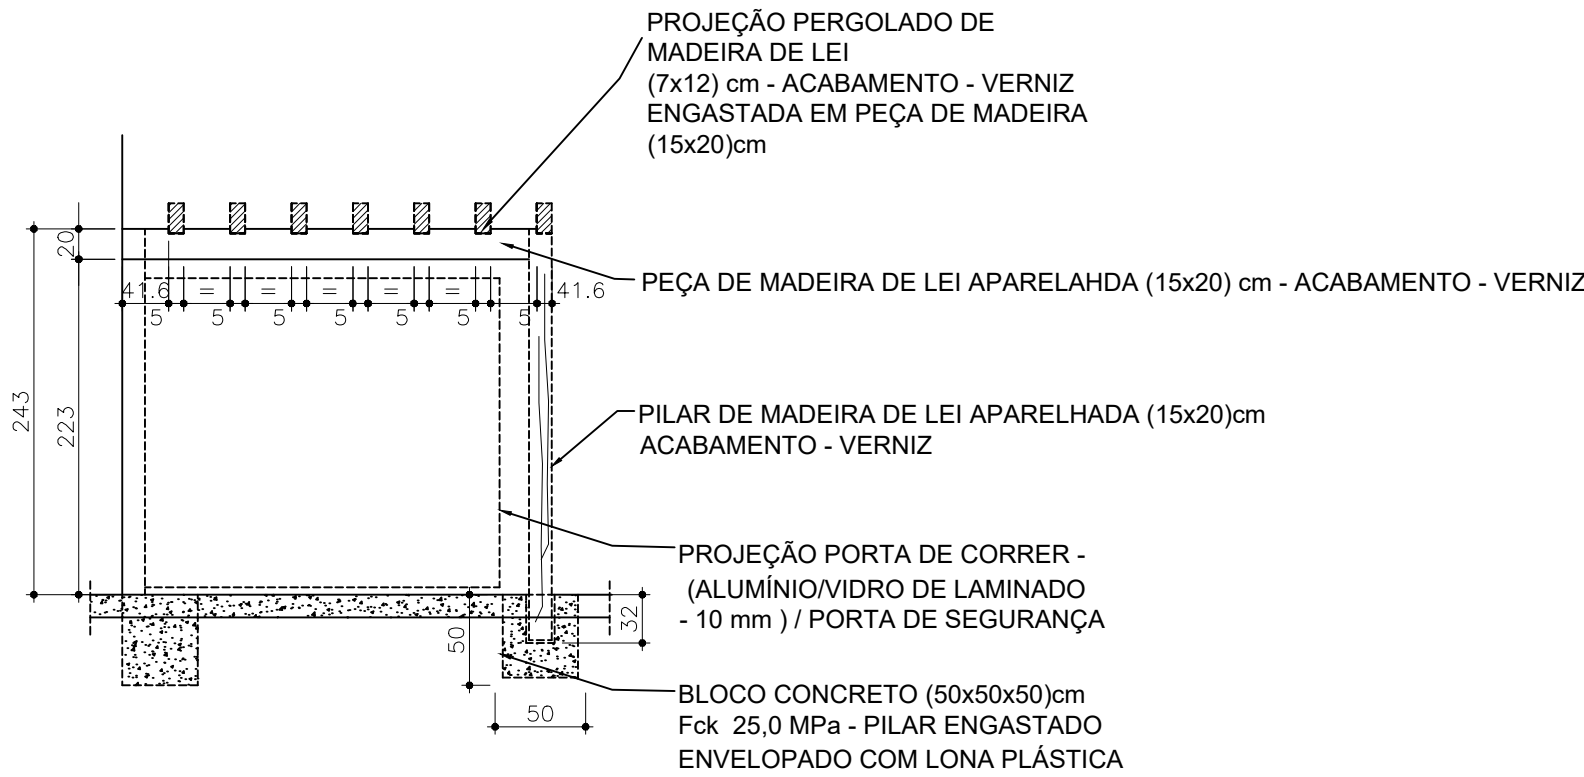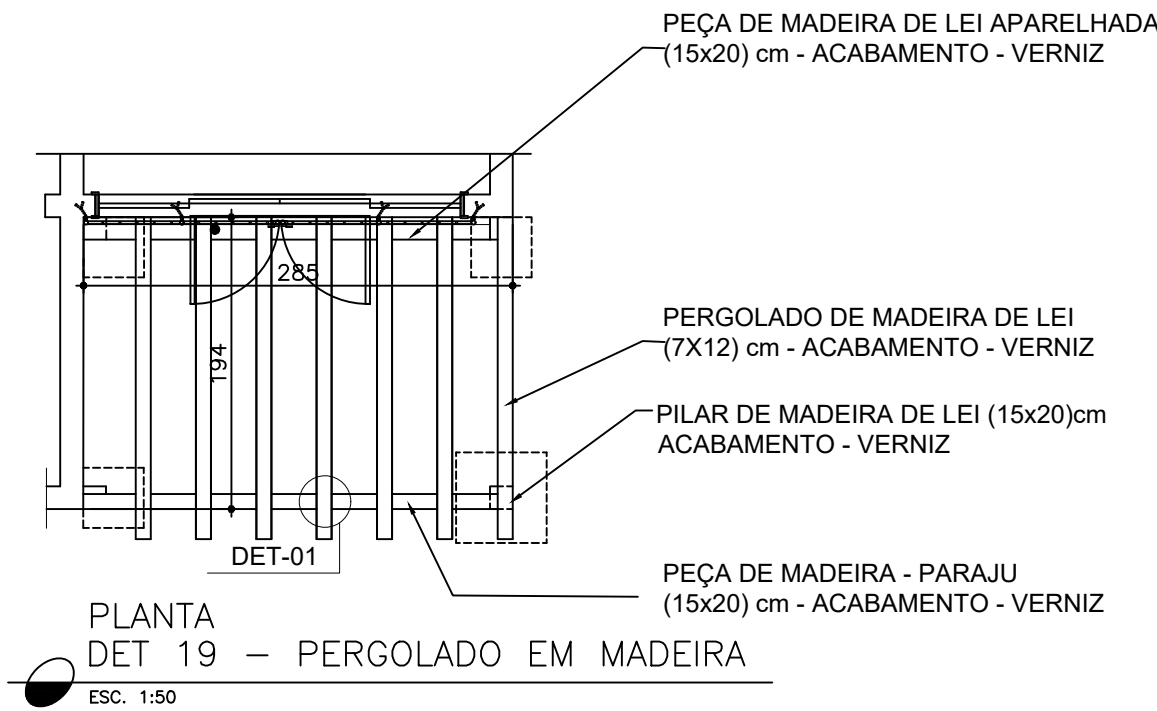


VISTA FRONTAL

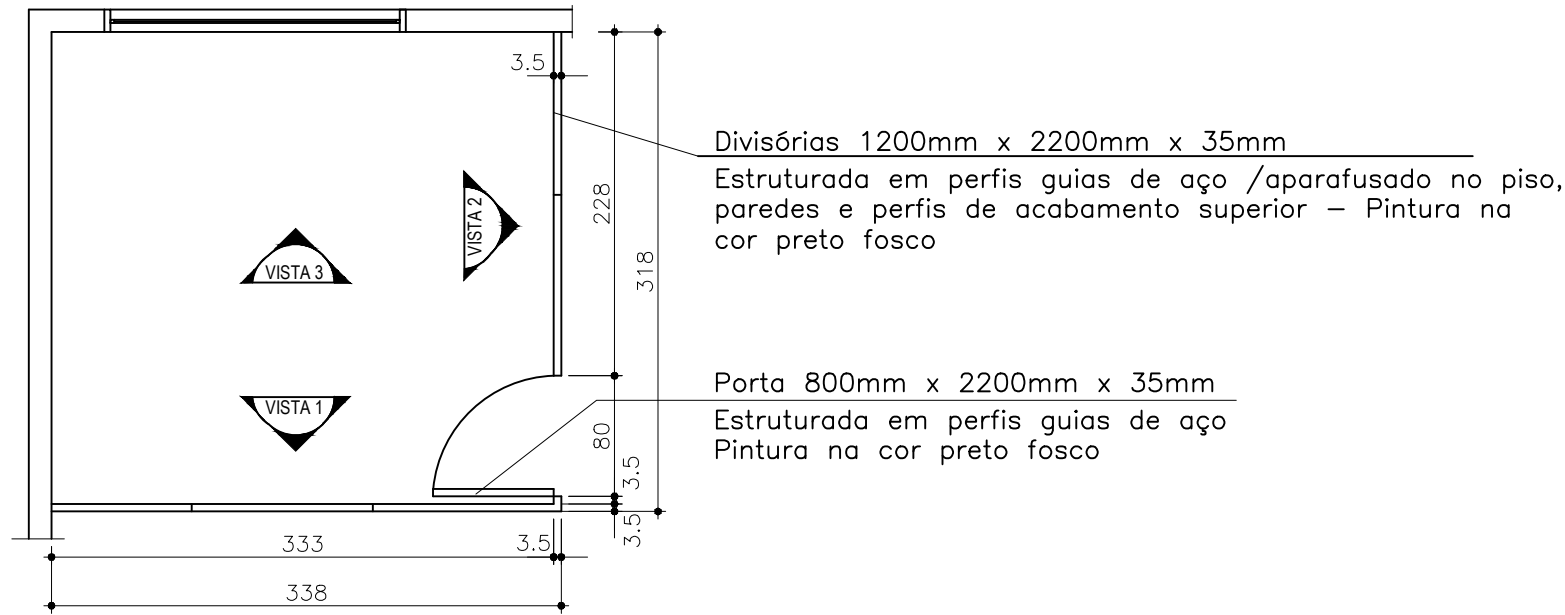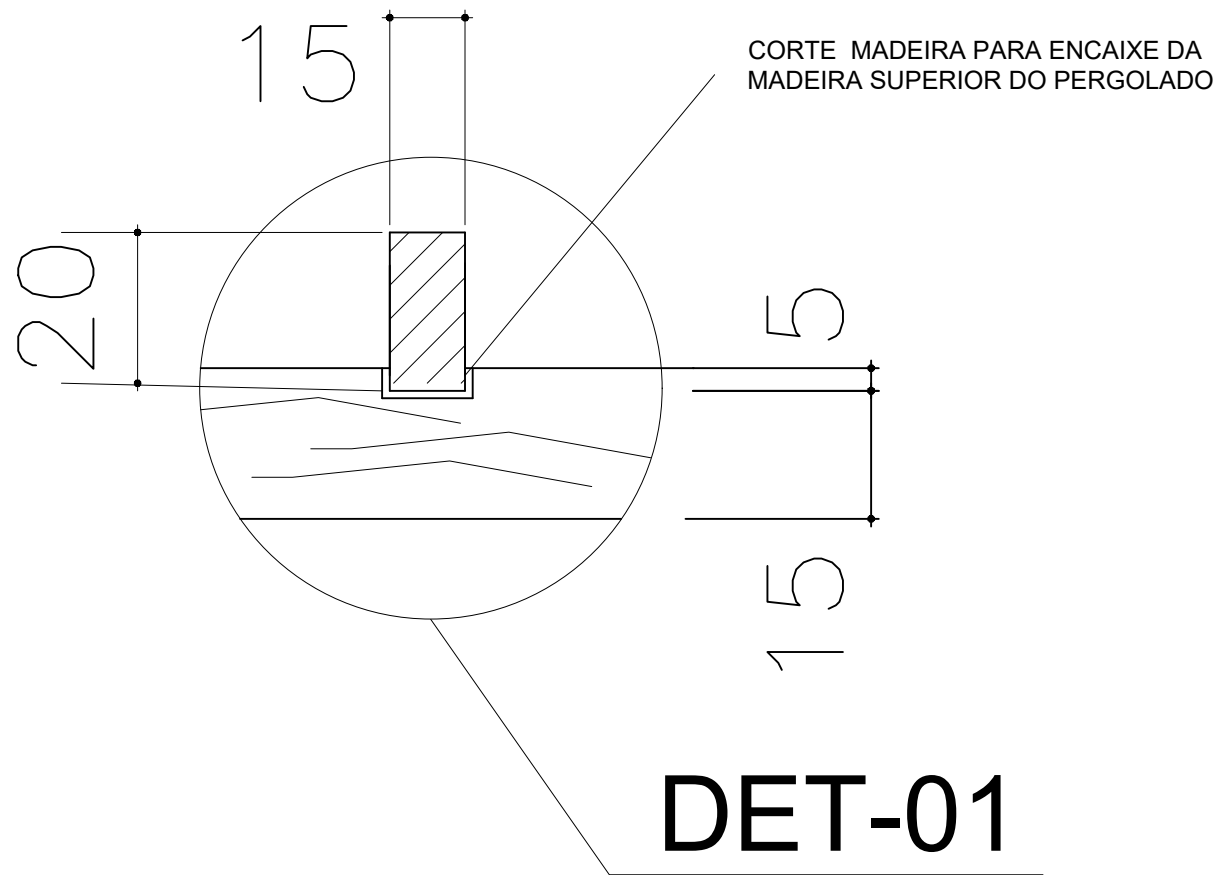


DET 20 - DIVISÓRIA - SALA AGRICULTURA
ESC. 1:50

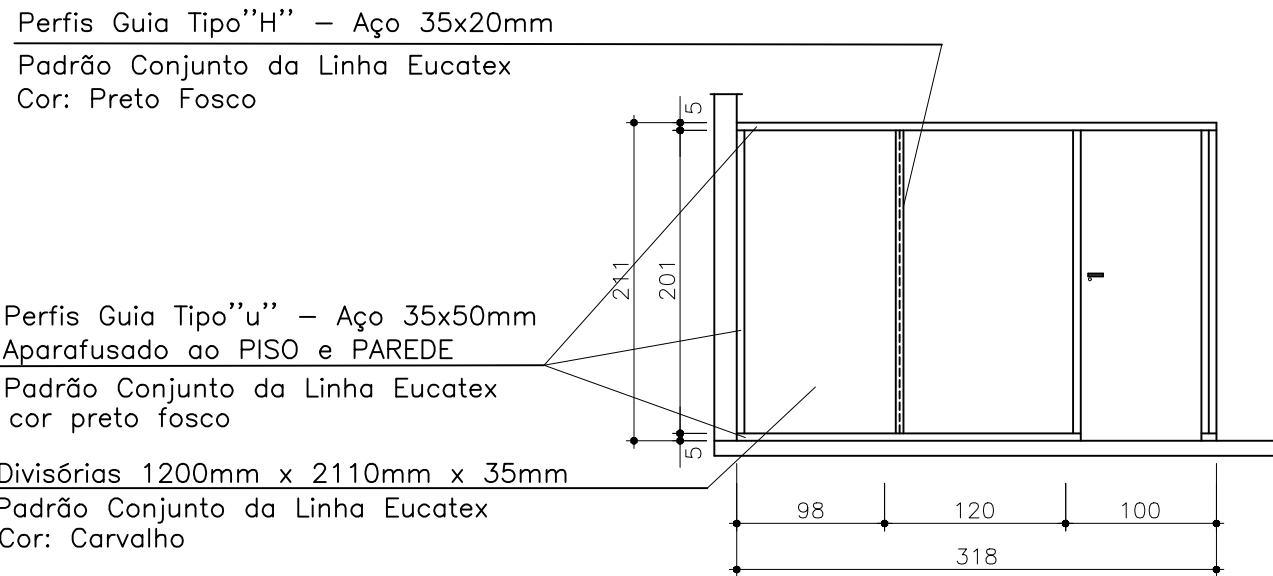

VISTA 2

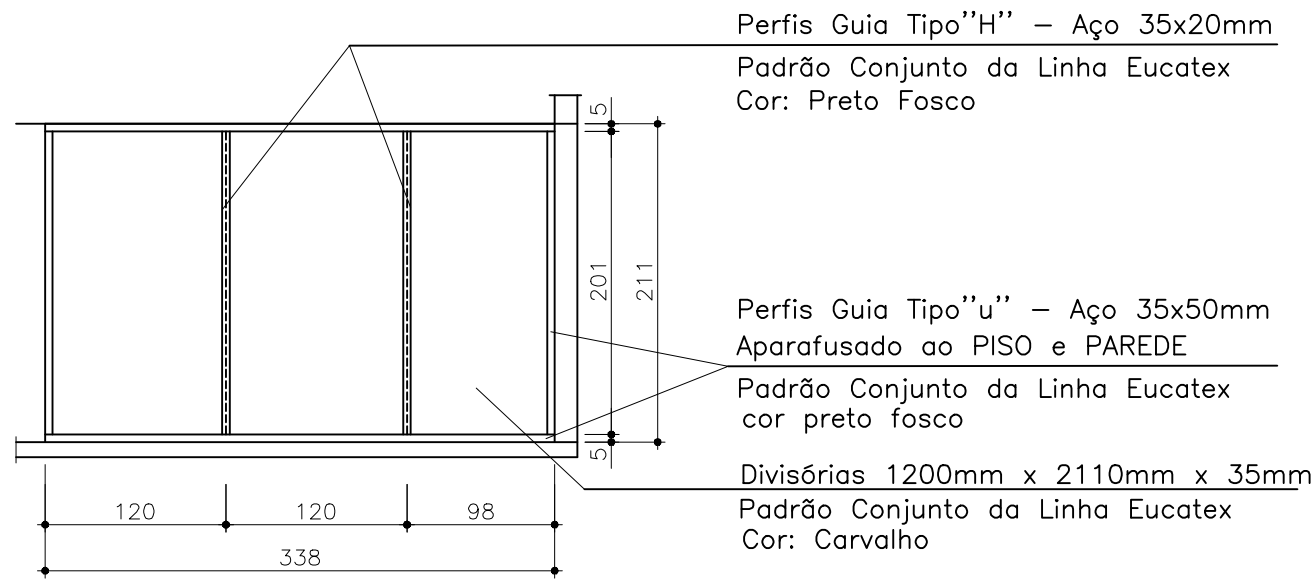


VISTA 1

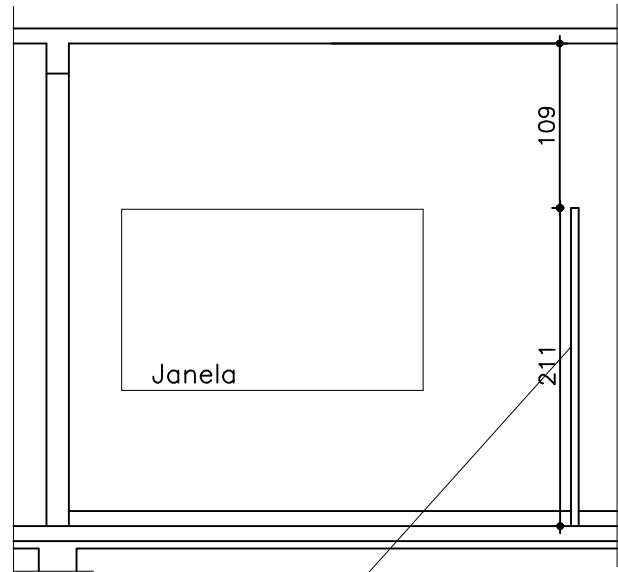

VISTA 3


01	REVISÃO GERAL	17/12/19	RWR	RWR	-
REV	DESCRIÇÃO	DATA	EXEC.	VERIF.	APROV.

CONTRATANTE:	PREFEITURA MUNICIPAL DE FUNDÃO				
PROGRAMA:	CASA DO PRODUTOR				
MUNICÍPIO/ÁREA:	FUNDÃO / ES				
TÍTULO:	PROJETO ARQUITETÔNICO EXECUTIVO PLANTA DE ESTRUTURA METÁLICA E DETALHES				
DATA:	JUNHO/2019	ESCALA:	INDICADA	PRANCHA:	
ARQUIVO:				2.12	

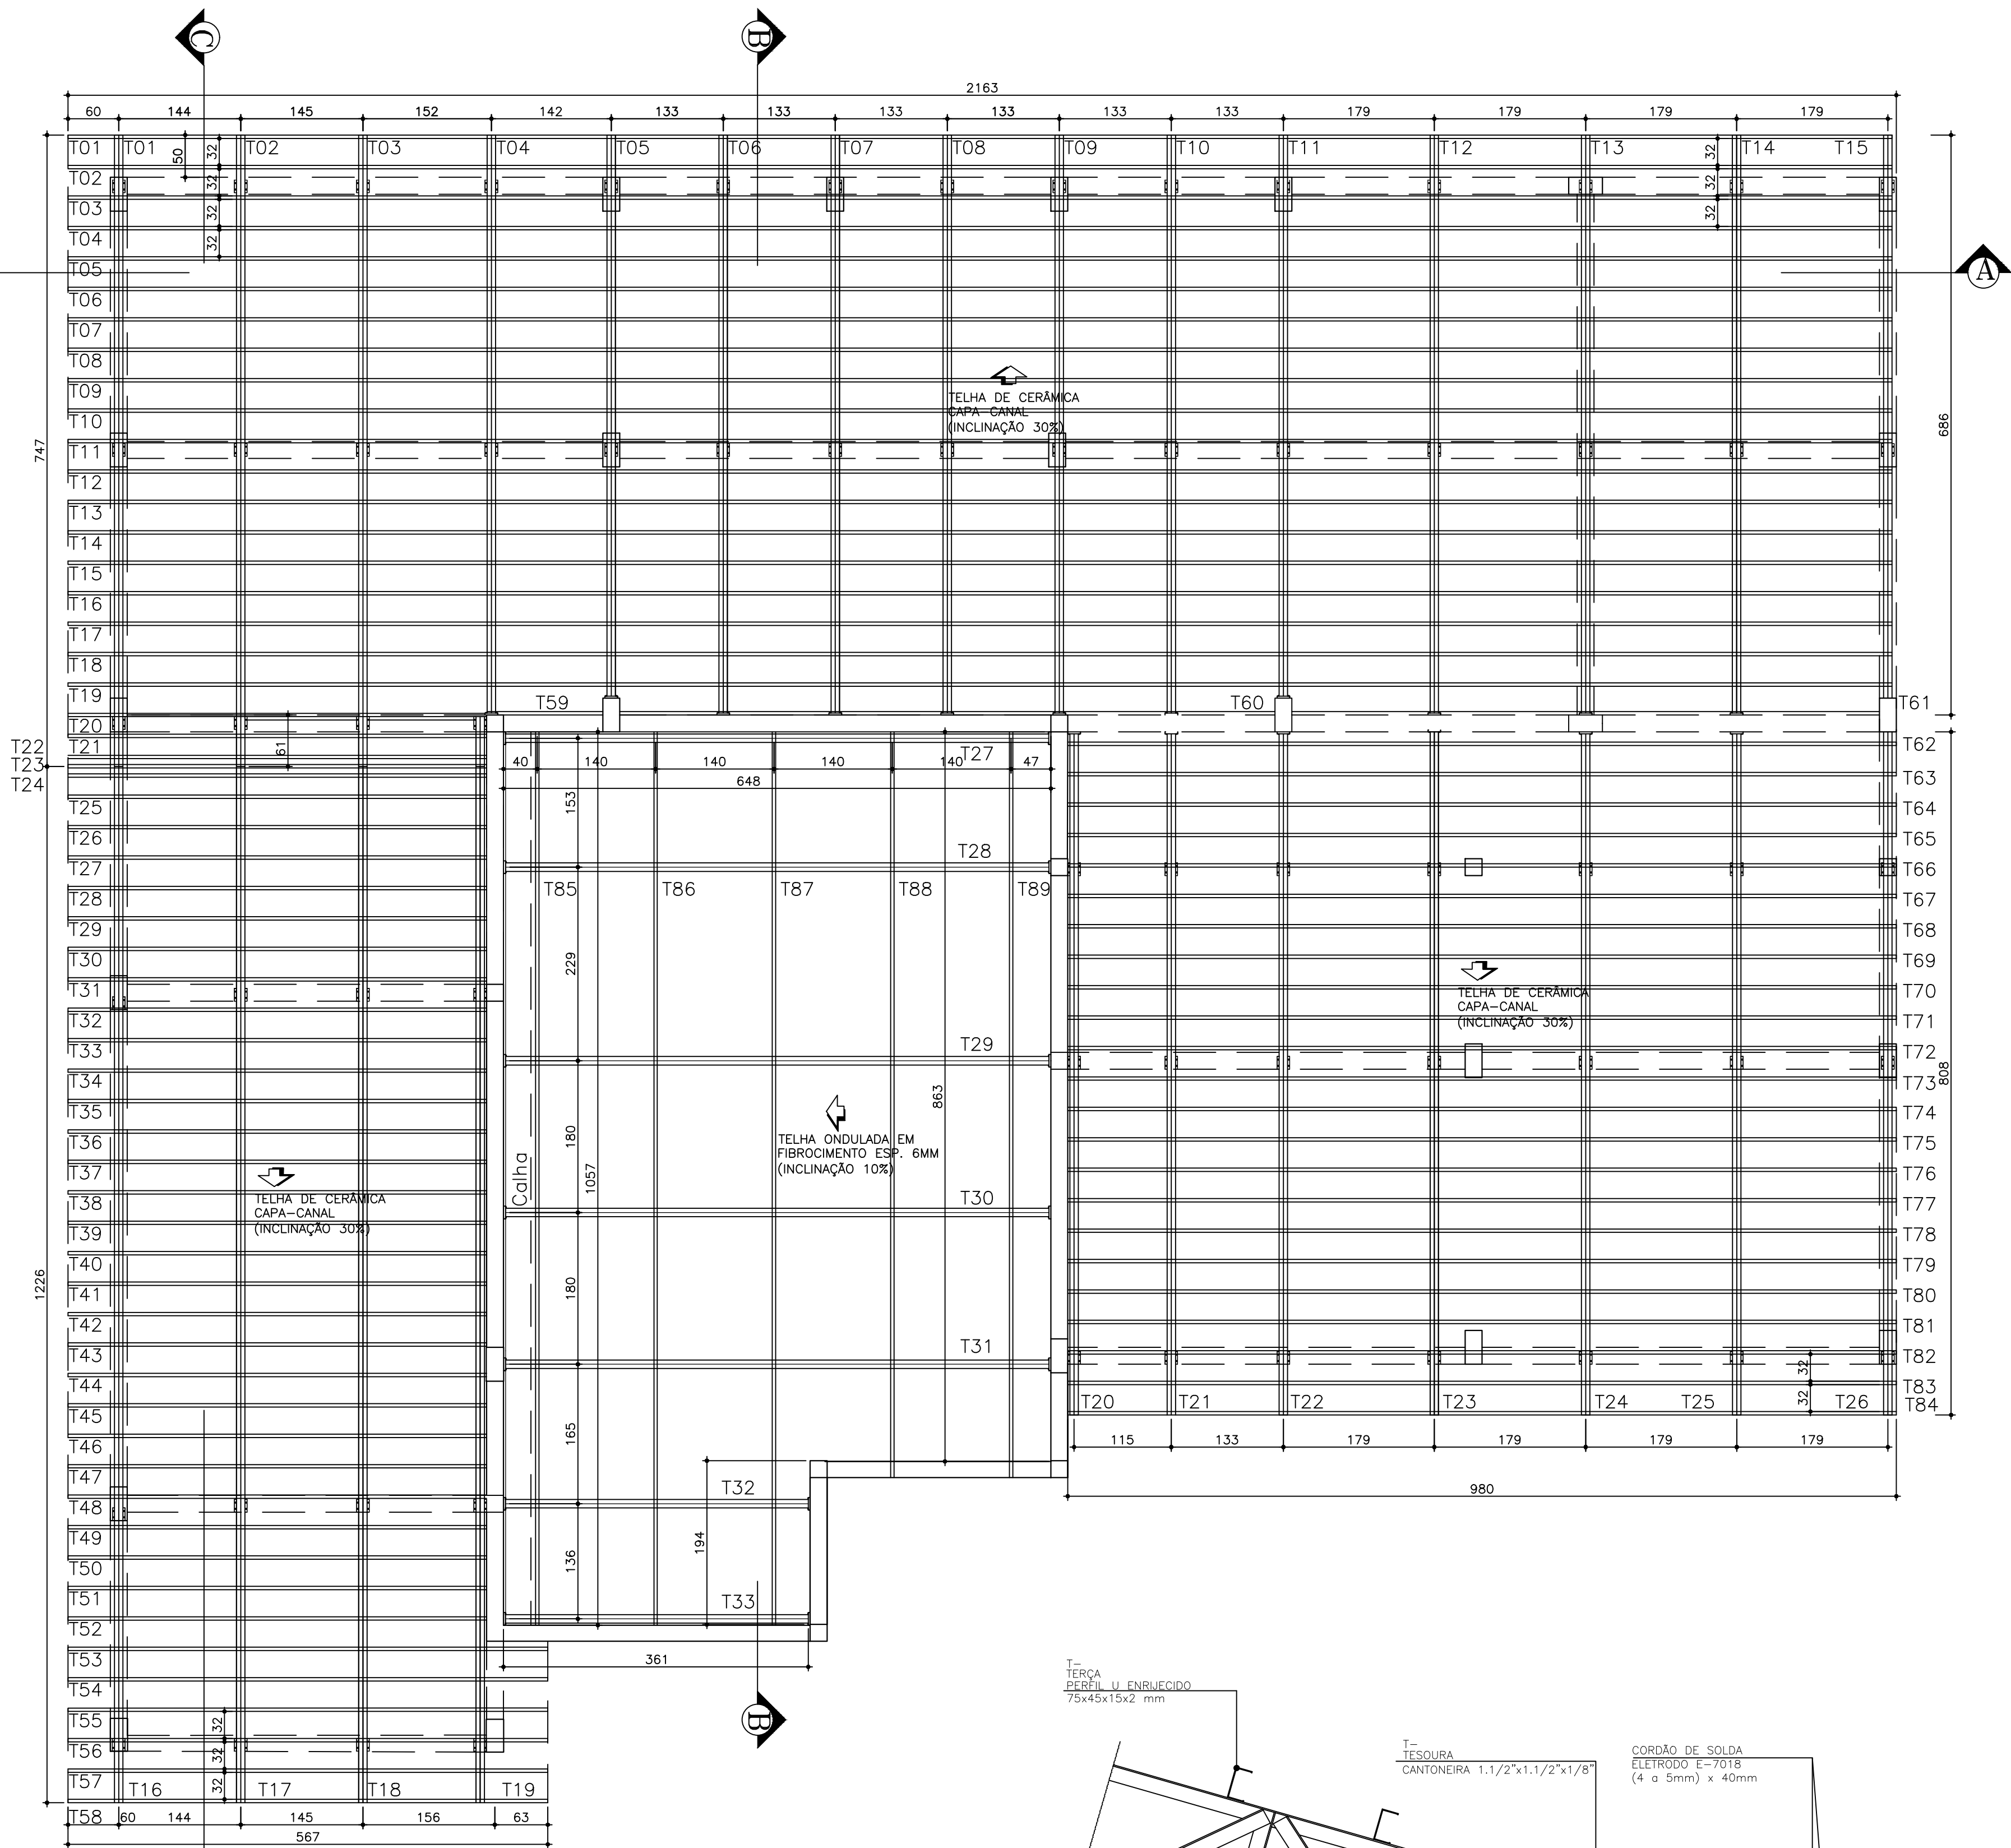

PL. BAIXA – ESTRUTURA METÁLICA – TELHADO

ESC. – 1:50

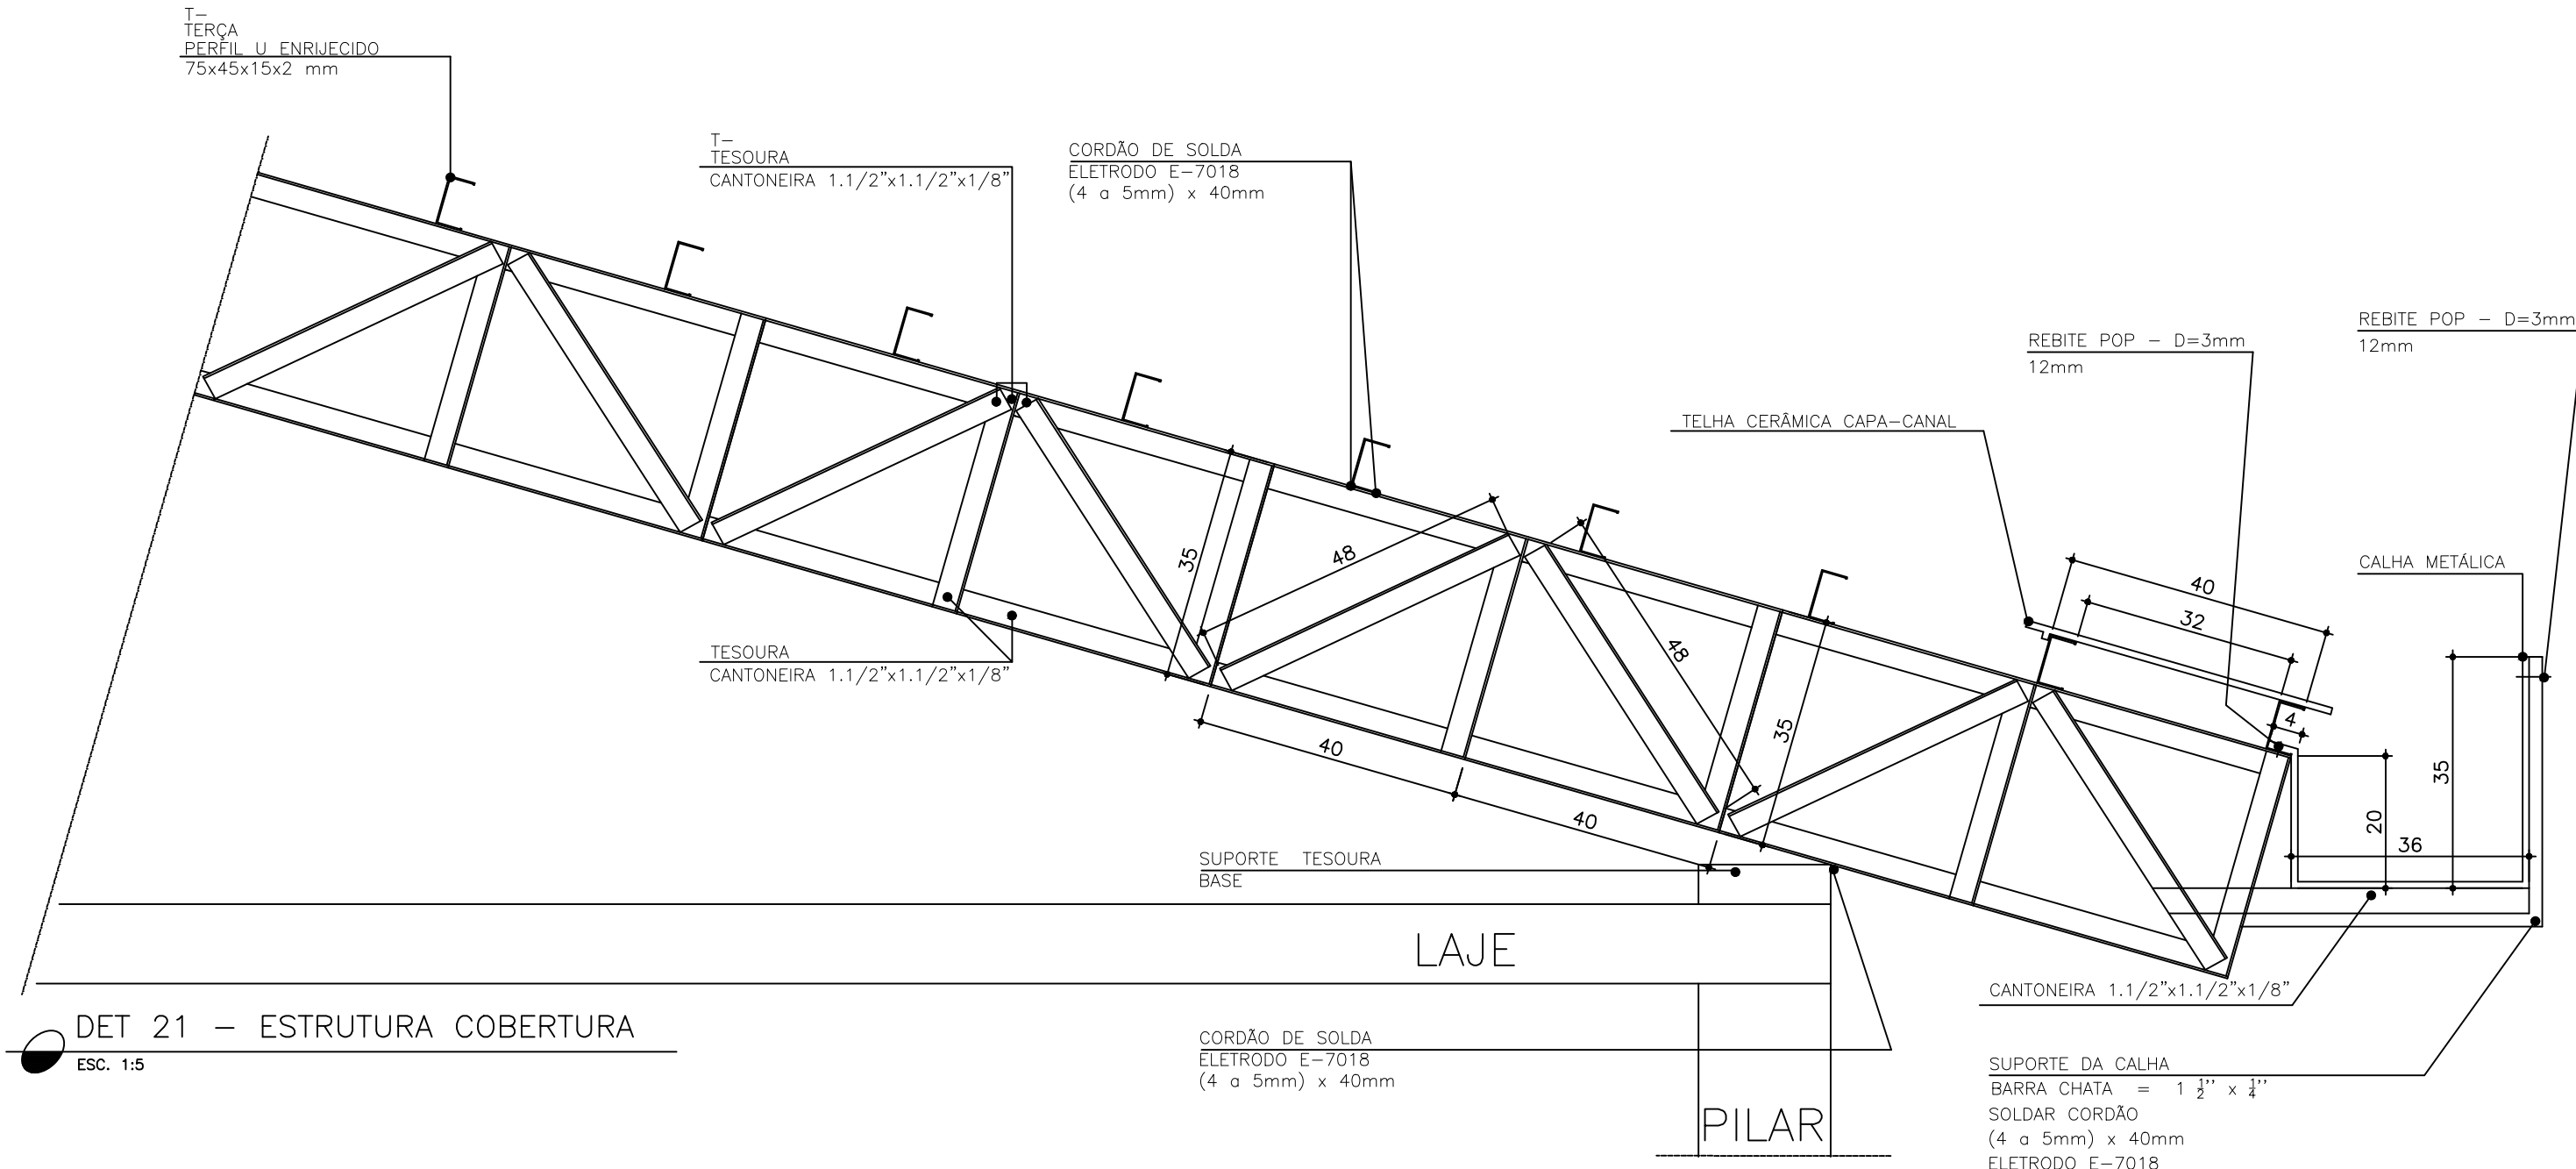

DET 21 – ESTRUTURA COBERTURA
ESC. 1:5

NOTAS:

1- TODAS AS DIMENSÕES ESTÃO EM CENTÍMETROS.

ITEM	DESCRIÇÃO	MATERIAL	DIMENSÕES	QUANTIDADE DE BARRAS	QUANTIDADE DE PEÇAS-PERPENDICULAR COMPRIMENTO: 0,35m	QUANTIDADE DE PEÇAS-DIAGONAL COMPRIMENTO: 0,48m	QUANTIDADE DE PEÇAS- TOTAL	COMPRIMENTO (m)	TOTAL (Kg)
1	Tesoura – T01 T03	CANTONEIRA, AC, ASTM–A36	1 ½" x 1 ½" x ⅛"	16	58	57	115	97,19	177,87
2	Tesoura – T04 T15	CANTONEIRA, AC, ASTM–A36	1 ½" x 1 ½" x ⅛"	62	215	214	429	355,10	649,84
3	Tesoura – T16 T19	CANTONEIRA, AC, ASTM–A36	1 ½" x 1 ½" x ⅛"	35	125	124	249	208,42	381,40
4	Tesoura – T20 T26	CANTONEIRA, AC, ASTM–A36	1 ½" x 1 ½" x ⅛"	41	148	147	294	244,78	447,94
5	Tesoura – T27 T31	CANTONEIRA, AC, ASTM–A36	1 ½" x 1 ½" x ⅛"	22	82	81	163	134,52	246,17
6	Tesoura – T32 T33	CANTONEIRA, AC, ASTM–A36	1 ½" x 1 ½" x ⅛"	5	18	17	35	29,53	54,04
TOTAL:			1,83 Kg/m	1.156				1.070	1.967

ITEM	DESCRIÇÃO	MATERIAL	DIMENSÕES	QUANTIDADE DE BARRAS	QUANTIDADE DE PEÇAS- TOTAL	COMPRIMENTO (m)	TOTAL (Kg)
01	Terga – T10 T19	Perfil U AC, ASTM–A36 Enrijecido	75x45x15 Esp. 2 mm chapa 14	68	19	409,83	3.049,14
02	Terga – T20 T32	Perfil U AC, ASTM–A36 Enrijecido	75x45x15 Esp. 2 mm chapa 14	27	33	163,35	1.215,32
03	Terga – T53 T58	Perfil U AC, ASTM–A36 Enrijecido	75x45x15 Esp. 2 mm chapa 14	06	06	34,02	253,11
04	Terga – T59 T61	Perfil U AC, ASTM–A36 Enrijecido	75x45x15 Esp. 2 mm chapa 14	03	03	16,07	119,56
05	Terga – T62 T84	Perfil U AC, ASTM–A36 Enrijecido	75x45x15 Esp. 2 mm chapa 14	38	23	225,40	1.676,89
06	Terga – T85 T87	Perfil U AC, ASTM–A36 Enrijecido	75x45x15 Esp. 2 mm chapa 14	05	03	31,71	235,92
07	Terga – T88 T89	Perfil U AC, ASTM–A36 Enrijecido	75x45x15 Esp. 2 mm chapa 14	03	02	17,26	128,41
TOTAL			2,54 Kg/m	147		898	6.678

ITEM	DESCRIÇÃO	MATERIAL	DIMENSÕES	QUANTIDADE DE PEÇAS- TOTAL	TOTAL (Kg)
01	Suporte Tesouras Base	CHAPA AC, ASTM–A36	20x20 Esp. 6mm	99	180
02	Chunbador – Tipo PARABOLT e/porca e Aruela Lisa	AC ZINCADO	⅜" x 1 ½"	396	

ITEM	DESCRIÇÃO	MATERIAL	DIMENSÕES	QUANTIDADE DE PEÇAS- TOTAL	TOTAL (Kg)
01	Suporte Calha CANTONEIRA	CANTONEIRA AC, ASTM–A36	1 ½" x 1 ½" x ⅛" – 60cm	26	28,55
02	Suporte Calha BARRA CHATA	BARRA CHATA AC, ASTM–A36	1 ½" x 3/8" – (46cm x 41cm) = 87 cm	26	5,43

ITEM	DESCRIÇÃO	MATERIAL	DIMENSÕES	QUANTIDADE DE PEÇAS- TOTAL	TOTAL (Kg)
01	Calha 6,4 Kg/m	CHAPA GALVANIZADA	(4 / 20 / 36 / 35) = 95cm CHAPA 22	37 mlineares	–
02	REBITE	POP	D= 3mm / 12mm	52	–


01	ELETRODO	E–7018	D=4 mm		60
----	----------	--------	--------	--	----

NOTAS:

1- TODAS AS DIMENSÕES ESTÃO EM CENTÍMETROS.

01	REVISÃO GERAL	17/12/19	RWR	RWR	–
REV	DESCRIÇÃO	DATA	EXEC.	VERIF.	APROV.
CONTRATADA:		CONTRATO N°			
		RTE: LAUDICEIA S H DAS NEVES		PROJ: LAUDICEIA S H DAS NEVES	
		REG. CREIA: CREA-AM-11.7160-1-VISTO ES 20090422		REG. CREIA: CREA-AM-11.7160-1-VISTO ES 20090422	
		ASS:		ASS:	
		PREFEITO: JOILSON ROCHA NUNES		SECRETÁRIO: ADELSON MINCHIO E	
		ASS:		ASS:	

CONTRATANTE: PREFEITURA MUNICIPAL DE FUNDÃO					
PROGRAMA: CASA DO PRODUTOR					
MUNICÍPIO/ÁREA: FUNDÃO / ES					
TÍTULO: PROJETO ARQUITETÔNICO EXECUTIVO PL. BAIXA – ESTRUTURA METÁLICA – TELHADO					
DATA: JUNHO/2019	ESCALA: INDICADA	PRANCHA:			
ARQUIVO:		2.13			

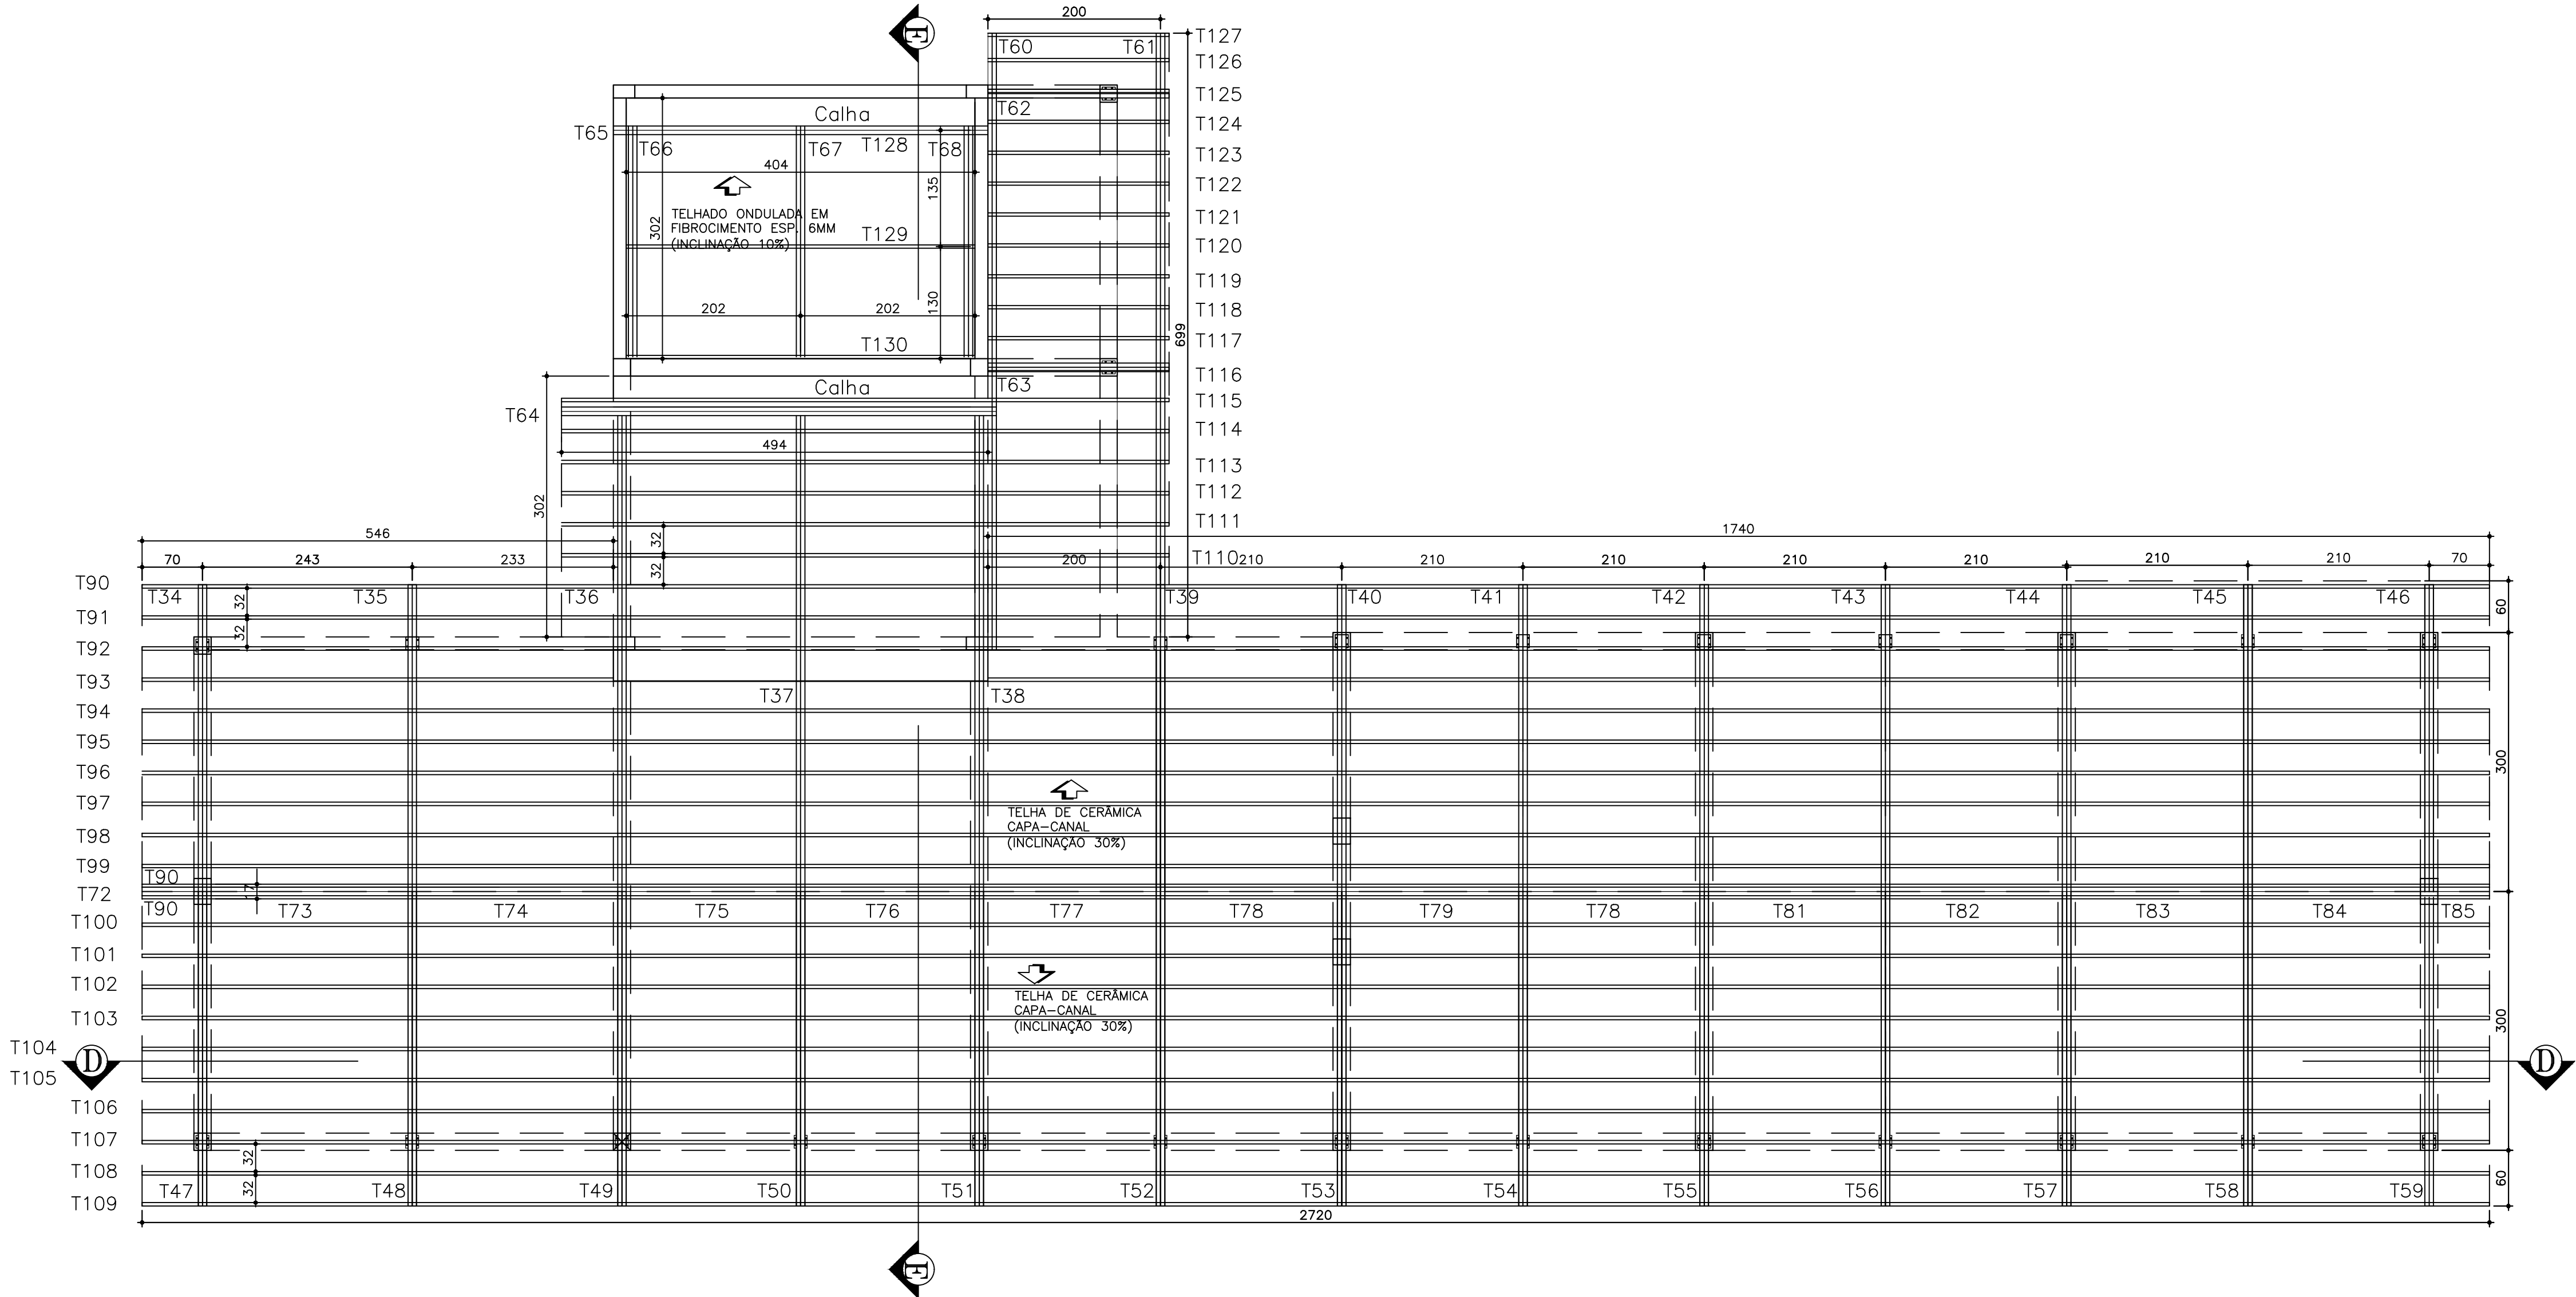

PL. BAIXA – ESTRUTURA METÁLICA – TELHADO
ESC. – 1:50

ITEM	DESCRIÇÃO	MATERIAL	DIMENSÕES	QUANTIDADE DE BARRAS	QUANTIDADE DE PEÇAS-PERPENDICULAR COMPRIMENTO: 0,35m	QUANTIDADE DE PEÇAS-DIAGONAL COMPRIMENTO: 0,48m	QUANTIDADE DE PEÇAS- TOTAL	COMPRIMENTO (m)	TOTAL (Kg)
1	Tesoura – T34 T35	CANTONEIRA, AC, ASTM–A36	1 ½" x 1 ½" x ⅜"	05	19	18	37	31,05	56,77
2	Tesoura – T36 T38	CANTONEIRA, AC, ASTM–A36	1 ½" x 1 ½" x ⅜"	22	79	78	157	130,86	239,47
3	Tesoura – T39 T59	CANTONEIRA, AC, ASTM–A36	1 ½" x 1 ½" x ⅜"	35	53	197	196	320,67	586,83
4	Tesoura – T60	CANTONEIRA, AC, ASTM–A36	1 ½" x 1 ½" x ⅜"	5	19	18	37	31,02	56,77
5	Tesoura – T61	CANTONEIRA, AC, ASTM–A36	1 ½" x 1 ½" x ⅜"	4	17	16	33	23,16	42,38
6	Tesoura – T62	CANTONEIRA, AC, ASTM–A36	1 ½" x 1 ½" x ⅜"	5	18	17	35	29,53	54,04
6	Tesoura – T62 T63	CANTONEIRA, AC, ASTM–A36	1 ½" x 1 ½" x ⅜"	3	11	10	21	20,36	37,26
6	Tesoura – T64	CANTONEIRA, AC, ASTM–A36	1 ½" x 1 ½" x ⅜"	3	13	12	24	20,69	37,86
6	Tesoura – T65	CANTONEIRA, AC, ASTM–A36	1 ½" x 1 ½" x ⅜"	3	11	10	21	18,00	32,94
6	Tesoura – T66 T67	CANTONEIRA, AC, ASTM–A36	1 ½" x 1 ½" x ⅜"	9	21	20	41	51,84	94,87
TOTAL:			1,83 Kg/m	108				648	1.185

ITEM	DESCRIÇÃO	MATERIAL	DIMENSÕES	QUANTIDADE DE BARRAS	QUANTIDADE DE PEÇAS- TOTAL	COMPRIMENTO (m)	TOTAL (Kg)
01	Terço– T90 T109	Perfil U AC, ASTM–A36 Enrijecido	75x45x15 Esp. 2 mm chapa 14	92	20	554,00	4.121,76
02	Terço – T110 T115	Perfil U AC, ASTM–A36 Enrijecido	75x45x15 Esp. 2 mm chapa 14	07	06	42,24	314,27
03	Terço – T116 T127	Perfil U AC, ASTM–A36 Enrijecido	75x45x15 Esp. 2 mm chapa 14	04	12	24,00	178,56
04	Terço – T128 T130	Perfil U AC, ASTM–A36 Enrijecido	75x45x15 Esp. 2 mm chapa 14	02	03	12,12	90,17
TOTAL			2,54 Kg/m	105		632	4.707,76

ITEM	DESCRIÇÃO	MATERIAL	DIMENSÕES	QUANTIDADE DE PEÇAS- TOTAL	TOTAL (Kg)
01	Suporte Tesouras Base	CHAPA AC, ASTM–A36	20x20 Esp. 6mm	36	65
02	Chunbador – Tipo PARABOLT c/porca e Aruela Lisa	AC ZINCADO	½" x 1 ½"	144	

ITEM	DESCRIÇÃO	MATERIAL	DIMENSÕES	QUANTIDADE DE PEÇAS- TOTAL	TOTAL (Kg)
01	Suporte Calha CANTONEIRA	CANTONEIRA AC, ASTM–A36	1 ½" x 1 ½" x ⅜" – 60cm	29	31,85
02	Suporte Calha BARRA CHATA	BARRA CHATA AC, ASTM–A36	1 ½" x 3/8" – (46cm x 41cm) = 87 cm	29	6,09

ITEM	DESCRIÇÃO	MATERIAL	DIMENSÕES	QUANTIDADE DE PEÇAS- TOTAL	TOTAL (Kg)
01	Calha 64 Kg/m	CHAPA GALVANIZADA	(4 / 20 / 36 / 35) = 95cm CHAPA 26	37 mlineares	–
02	REBITE	POP	D= 3mm / 12mm	52	–

01	ELETRODO	E-7018	D=4 mm		60
----	----------	--------	--------	--	----

NOTAS:

1- TODAS AS DIMENSÕES ESTÃO EM CENTÍMETROS.
2- DETALHE TESOURA - IDEM DETALHE - 16 - VISTA LATERAL TESOURA.

01	REVISÃO GERAL	17/12/19	RWR	RWR	–				
REV	DESCRIÇÃO	DATA	EXEC.	VERIF.	APROV.				
CONTRATADA:		CONTRATO N°							
		RÉ: LAUDICEIA S H DAS NEVES		PRÓV: LAUDICEIA S H DAS NEVES					
		REG. CREAS: 11.7500 - VISTO ES 20090422		REG. CREAS: 11.7500 - VISTO ES 20090422					
		ASS: [assinatura]		ASS: [assinatura]					
		PREFEITO: JOILSON ROCHA NUNES		SECRETÁRIO: ADEILSON MINCHIO B.					
		ASS: [assinatura]		ASS: [assinatura]					
CONTRATANTE: PREFEITURA MUNICIPAL DE FUNDÃO									
PROGRAMA: CASA DO PRODUTOR									
MUNICÍPIO/ÁREA: FUNDÃO / ES									
TÍTULO: PROJETO ARQUITETÔNICO EXECUTIVO PLANTA DE ESTRUTURA METÁLICA E DETALHES									
DATA: JUNHO/2019		ESCALA: INDICADA		PRANCHA:					
ARQUIVO:				2.14					