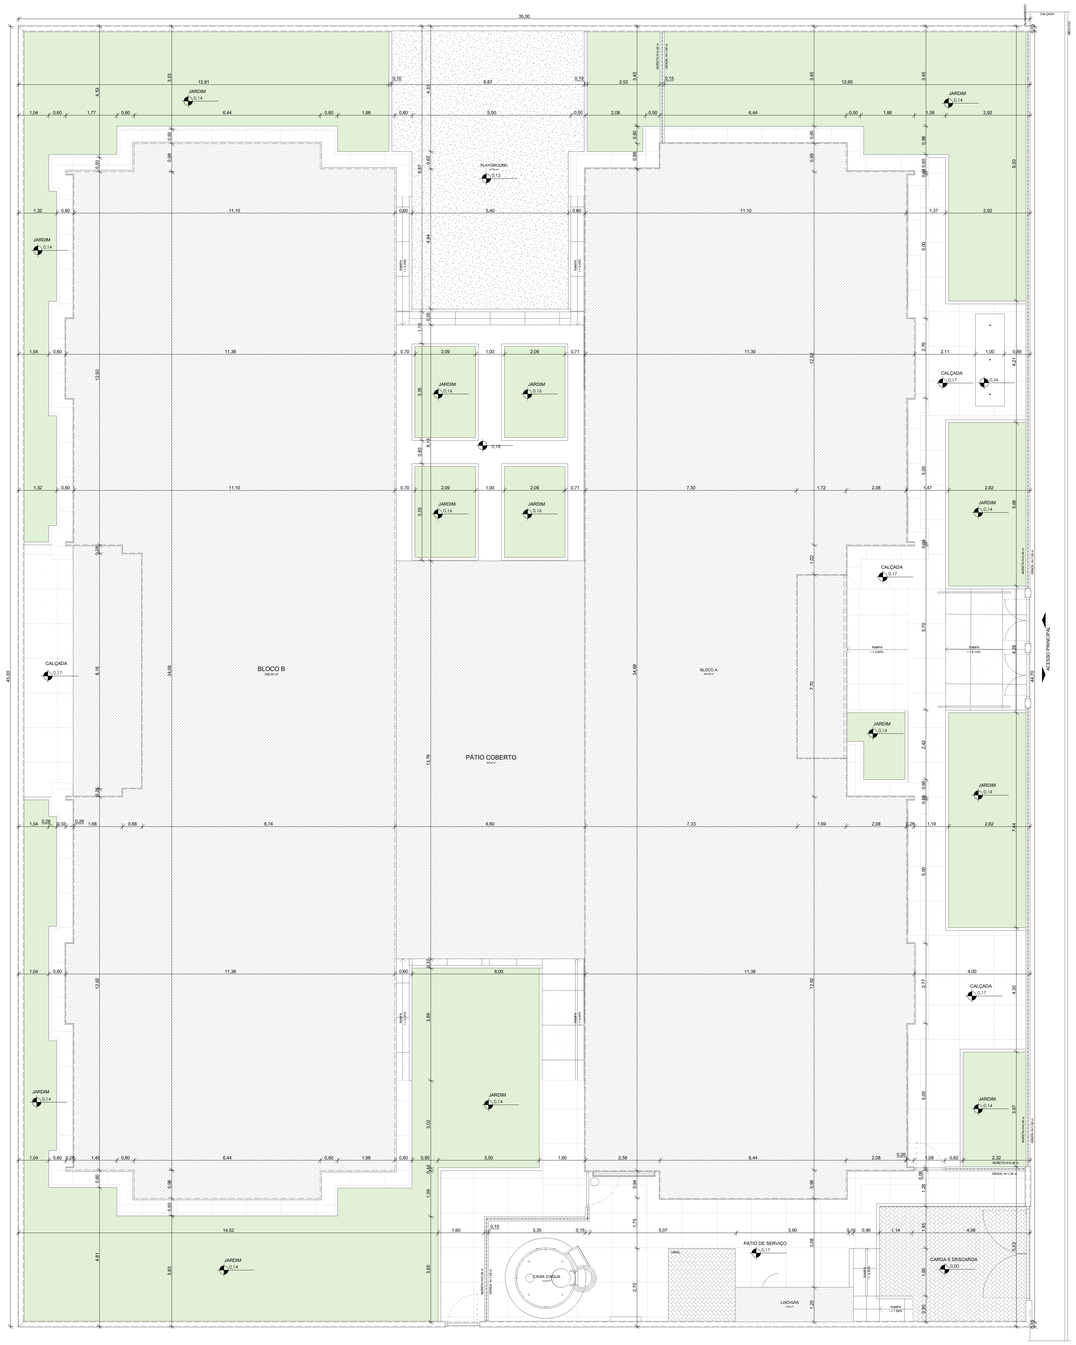


1 **PLANTA IMPLANTAÇÃO**

1 : 75

LEGENDA:

INDICAÇÃO NÍVEIS EM PLANTA E EM CORTE	INDICAÇÃO DE NORTE
INDICAÇÃO DE CORTES	ESPECIFICAÇÕES DE MATERIAIS
INDICAÇÃO DE FACHADAS Nome da vista	INDICAÇÃO DE ACESSOS
INDICAÇÃO DE JANELAS E PORTAS	INDICAÇÃO DE MOBILIÁRIOS

NOTAS

- MEDIDAS E NÍVEIS EM METROS;

- EM CASO DE CONFLITO DE INFORMAÇÕES ENTRE PROJETOS, CONSIDERAR O PROJETO DA DISCIPLINA CORRESPONDENTE;

- SE HOUVER NECESSIDADE, É POSSÍVEL REALIZAR O RECORTE DO PVC NA PORÇÃO SUPERIOR DA ABERTURA A FIM DE VIABILIZAR A INSTALAÇÃO ADEQUADA DAS PORTAS.

REFERÊNCIA

- PLANILHA DE QUANTITATIVOS
- MEMORIAL DESCRITIVO E ESPECIFICAÇÕES TÉCNICAS

CARACTERIZAÇÃO DO SISTEMA PVC CONCRETO

- NORMA ABNT NBR 17.077
- DIRETRIZ SINAT 004

QUADRO DE ÁREAS

ÁREA DO TERRENO: 45 metros x 35 metros = 1.575,00 m²			
ÁREA OCUPADA:	877,36 m²	TAXA DE OCUPAÇÃO:	56,06 %
ÁREA CONSTRUÍDA:	752,07 m²	COEFICIENTE DE APROVEITAMENTO:	0,56

ÁREAS EDIFICAÇÕES

BLOCO	ÁREA CONSTRUÍDA	ÁREA ABERTA COBERTA	ÁREA TOTAL
BLOCO A	369,08 m²	10,97 m²	380,05 m²
BLOCO B	377,86 m²	20,33 m²	398,31 m²
PÁTIO COBERTO	-	90,94 m²	90,94 m²
GÁS/ LIXO	1,87 m²	3,05 m²	4,92 m²
RESERVATÓRIO	3,14 m²	-	3,14 m²
TOTAL ÁREA	752,07 m²	125,29 m²	877,36 m²

ÁREAS NÃO EDIFICADAS

ÁREAS EXTERNAS	ÁREA
IMPERMEÁVEL	323,94 m²
SEMI-PERMEÁVEL	25,10 m²
PERMEÁVEL	367,55 m²
TOTAL ÁREA EXTERNA	716,59 m²

FNDE — MINISTÉRIO DA EDUCAÇÃO — GOVERNO FEDERAL BRASIL UNIÃO E RECONSTRUÇÃO

PROJETO TIPO 2 - CRECHE COM 05 SALAS

PROPRIETÁRIO:

ENDEREÇO:

MUNICÍPIO - UF:

PROPRIETÁRIO:

RESP. TÉCNICO: CAU:

AUTOR DO PROJETO: CAU:

DLFO

CAU:

RA:

OBSERVAÇÕES:

TECNOLOGIA CONSTRUTIVA:

SISTEMA CONSTRUTIVO PVC-CONCRETO - NBR 17.077

CRECHE TIPO 2

PROJETO DE ARQUITETURA

OBSERVAÇÃO:
CGEST - Coordenação Geral de Infraestrutura Educacional

PLANTA DE IMPLANTAÇÃO
QUADRO DE ÁREAS
NOTAS
LEGENDAS

ARQ


FORMATO: A0 (1188 x 841)mm

REVISÃO: R00

ESCALA: 1/75


DATA EMISSÃO: 2025

PRANCHA: **01**/34

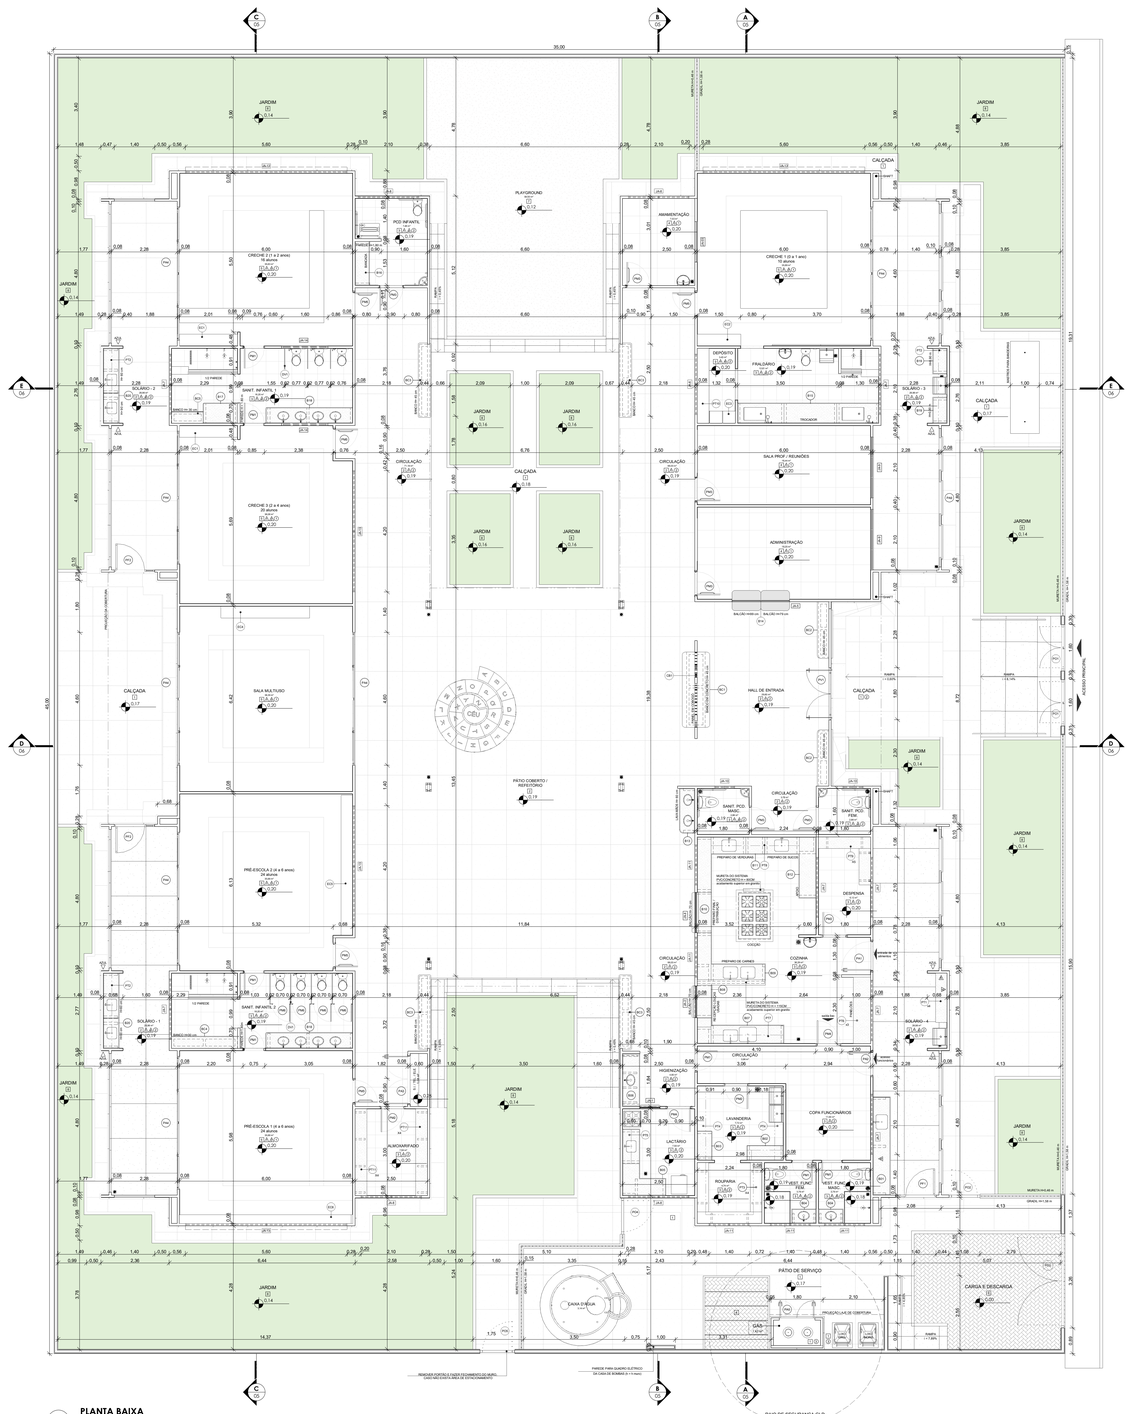

1 **PLANTA BAIXA**

1 : 75

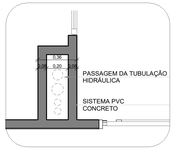

2 **DETALHE - SHAFT HIDRÁULICA**

1 : 20

LEGENDA:

INDICAÇÃO NÍVEIS EM PLANTA E EM CORTE	INDICAÇÃO DE NORTE
INDICAÇÃO DE CORTES	ESPECIFICAÇÕES DE MATERIAIS
INDICAÇÃO DE FACHADAS Nome da vista	INDICAÇÃO DE ACESSOS
JMX PMX INDICAÇÃO DE JANELAS E PORTAS	MMX INDICAÇÃO DE MOBILIÁRIOS

NOTAS

- MEDIDAS E NÍVEIS EM METROS;

- EM CASO DE CONFLITO DE INFORMAÇÕES ENTRE PROJETOS, CONSIDERAR O PROJETO DA DISCIPLINA CORRESPONDENTE;

- SE HOUVER NECESSIDADE, É POSSÍVEL REALIZAR O RECORTE DO PVC NA PORÇÃO SUPERIOR DA ABERTURA A FIM DE VIABILIZAR A INSTALAÇÃO ADEQUADA DAS PORTAS.

REFERÊNCIA

- PLANILHA DE QUANTITATIVOS
- MEMORIAL DESCRITIVO E ESPECIFICAÇÕES TÉCNICAS

CARACTERIZAÇÃO DO SISTEMA PVC CONCRETO

- NORMA ABNT NSR 17.077
- DIRETRIZ SINAT 004

MAPA DE ESQUADRIAS

LEGENDA DE PORTAS - PORTAS EM MADEIRA COM PINTURA

REF	Dimensões (cm)	Quantidade	Tipo	Ambientes
P1	70 x 210	06	01 folha - de abrir boa com chapa metálica	Sanitários infantis, Vestiário funcionários
P2	80 x 210	03	01 folha - de abrir com veneziana	Despensa, Almoxarifado, Rouparia / Lavanderia
P3	80 x 210	06	01 folha - de abrir com chapa e barra metálica	Sanitários PCD Infantil, Sanitários PCD Adultos, Administração, Sala Professores e Amamentação
P4	80 x 210	03	01 folha - de abrir boa com chapa metálica	Lactário, Copa e Cozinha
P5	80 x 210	05	01 folha - de abrir com barra e chapa metálica e visor	Creche 1, Creche 2, Creche 3 e Pré - Escola 1 e 2
P6	60 x 100	04	01 folha - de abrir revestida com laminado melamínico	Sanitários Infatis

* CORES: AZUL, AMARELO, VERDE, LARANJA - DESDOBRAR AMPLIAÇÕES

LEGENDA DE PORTAS - PORTAS EM ALUMÍNIO

REF	Dimensões (cm)	Quantidade	Tipo	Ambientes
P7	100 x 210	01	01 folha - de abrir com vidro e veneziana	Cozinha
P8	80 x 210	01	01 folha - de abrir com veneziana	Copa dos funcionários
P9	160 x 210	01	02 folhas - de abrir com veneziana	R.I., Telefonia, Elétrica
P10	460 x 210 + 53	07	04 folhas - de correr com vidro e bandeira superior fixa	Creche 1, Creche 2, Creche 3, Pré-Escola 1 e 2, Sala de Multiuso
P11	120 x 170	01	02 folhas - de abrir com veneziana	Depósito de Gás

LEGENDA DE PORTAS - PORTAS DE VIDRO

REF	Dimensões (cm)	Quantidade	Tipo	Ambientes
P12	180 x 230	01	02 folhas - de abrir	Hall

LEGENDA DE PORTÕES - PORTÕES METÁLICOS

REF	Dimensões (cm)	Quantidade	Tipo	Ambientes
PT1	160 x 210	02	02 folhas - de abrir	Acesso principal
PT2	108 x 200	01	01 folha - de abrir	Pátio de serviço
PT3	326 x 200	01	02 folhas - de abrir	Pátio de serviço
PT4	125 x 200	01	01 folha - de abrir	Pátio de serviço
PT5	120 x 200	01	01 folha - de abrir	Pátio de serviço
PT6	100 + 35 X 210	01	01 folha de abrir com chapa metálica	Varanda de serviço
PT7	100 + 35 x 95	02	01 folha de abrir com chapa metálica	Grades

LEGENDA DE JANELAS - JANELAS EM ALUMÍNIO

REF	Dimensões (cm)	Área (m²)	Quantidade	Área Total (m²)	h do peitoril (cm) / TIPO	Ambientes
J1	70 x 125	0,875	01	1,75	90 cm - guilhotina	Lactário*
J2	110 x 196	2,145	01	2,145	70 cm - guilhotina	Cozinha*
J3	140 x 115	1,61	01	1,61	105 cm - fixo	Amamentação
J4	140 x 198	2,73	01	2,73	70 cm - guilhotina	Cozinha*
J5	200 x 120 - 140	2,36	01	2,36	70 x 90 cm - fixo	Administração
J6	210 x 50	1,05	01	1,05	215 cm - maxinar	Depósito
J7	210 x 75	1,575	08	12,60	102 cm - maxinar	Sanitário Infantil, Fraldário, Copa, Lavanteria, Despensa, Cozinha*
J8	210 x 100	2,10	04	8,40	162 cm - maxinar	Amamentação, PCD Infantil, Almoxarifado, Lactário*
J9	210 x 150	3,15	02	6,30	115 cm - maxinar	Administração e Sala dos professores/monitres
J10	70x75	0,525	02	1,05	191 cm - maxinar	Sanitários PCD feminino e masculino
J11	140 x 75	1,05	05	5,25	165 cm - maxinar	Cozinha*, lavatórios feminio e masculino e Rouparia
J12	420 x 50	2,10	02	4,20	215 cm - maxinar	Pré-escola 2, Creche 2 e Pré-escola 1
J13	560 x 100	5,60	03	16,80	165 cm - maxinar	Creche 1, Creche 2 e Pré-escola 1
J14	160 x 85	1,36	02	2,72	130 cm - fixo	Sanitários Infantis

OBS.: TODOS OS AMBIENTES QUE CONTÉM ESQUADRIAS UTILIZARÁ A APLICAÇÃO DA ESPUMA EXPANSIVA PARA FIXAÇÃO, VEDAÇÃO, INSTALAÇÃO E ISOLAMENTO TERMO/ACÚSTICO DAS MESMAS.

TAE JANELAS DA COZINHA E LACTÁRIO DO BLOCO PRE-MOLDADO

PARA PORTÕES E GRADIS METÁLICOS - VER AMPLIAÇÃO E DETALHES ESPECÍFICOS - TIPOIA-AHQ-PLE-GERB-17_R00

ESPECIFICAÇÕES

PISO

1 - PISO DE CONCRETO MOLDADO IN LOCO + CONCRETO DESEMPENADO COM JUNTAS PLÁSTICAS A CADA 1,20 m
2 - PISO DE CONCRETO MOLDADO IN LOCO + CIMENTO COM ACABAMENTO LISO E JUNTAS PLÁSTICAS A CADA 1,20 m
3 - CERÂMICA 40 x 40 cm, PEI 5, COR BRANCO GELO, ANTIDERRAPANTE
4 - CERÂMICA 60 x 60 cm, PEI 5, COR BRANCO GELO, ANTIDERRAPANTE
5 - PISO VINÍLICO EM PLACA E= 3,2 mm
6 - BLOCO INTERTRAVADO DE CONCRETO
7 - AREIA
8 - GRAMADO

PAREDE

1 - SISTEMA DE PVC/CONCRETO ESP DE 8 CM
2 - PINTURA ESPECIAL SOBRE PVC CONCRETO NA COR LARANJA ATÉ H = 0,90 m, RODAMEIO DE MADEIRA PINTADO NA COR BRANCO H = 10 cm
3 - PINTURA ESPECIAL SOBRE PVC CONCRETO NA COR VERDE ATÉ H = 0,90 m, RODAMEIO DE MADEIRA PINTADO NA COR BRANCO H = 10 cm
4 - FAIXA DE PINTURA ESPECIAL SOBRE PVC CONCRETO 10 x 10 cm (Vermelha para Feminino e azul para Masculino)
5 - PINTURA ESPECIAL SOBRE PVC CONCRETO NA COR AMARELA ATÉ H = 0,90 m
6 - PINTURA ESPECIAL SOBRE PVC CONCRETO NA COR CINZA ATÉ H = 0,90 m

FORRO

1 - FORRO MINERAL
2 - FORRO DE PVC
3 - LAJE DE CONCRETO ARMADO

LEGENDA

COBOGÓS - CB

- (CB) CONCRETO 42x44x6 (LxAxP) - 2,60 x 0,25 m - PAINEL HALL

DIVISÓRIAS - DV

- (DIV) GRANITO CINZA ANDORINHA - esp. 20 mm / alt. 120 cm - SANITÁRIOS INFANTIS (MASC. e FEM.)

BANCO - BC*

- (BC) BANCO DE PVC CONCRETO E ASSENTO EM CONCRETO PRÉ-MOLDADO - 0,96x2,60/H=0,45 m) - HALL
- (BC) BANCO DE PVC CONCRETO E ASSENTO EM CONCRETO PRÉ-MOLDADO - 2x (0,45x1,36/H=0,45 m) - HALL
- (BC) BANCO DE PVC CONCRETO E ASSENTO EM CONCRETO PRÉ-MOLDADO - 4x (0,44x2,36/H=0,45 m) - CIRCULAÇÃO
- (BC) BANCO EM GRANITO CINZA ANDORINHA E=2 cm - 0,42x2,29/H=0,36 m - SANITÁRIO INFANTIL 2
- (BC) BANCO EM GRANITO CINZA ANDORINHA E=2 cm - 0,42x1,11/H=0,36 m - SANITÁRIO INFANTIL 1

BANCADAS - B*

- (BC) GRANITO CINZA ANDORINHA - esp. 2 cm - 3,43x0,60/H=0,90 m - TRIAGEM E LAVAGEM
- (BC) GRANITO CINZA ANDORINHA - esp. 2 cm - 1,25x0,50/H=0,90 m - LAVANDERIA
- (BC) GRANITO CINZA ANDORINHA - esp. 2 cm - 1,00x0,50/H=0,90 m - LAVANDERIA
- (BC) GRANITO CINZA ANDORINHA - esp. 2 cm - 2x (0,85x0,50/H=0,90 m) - VEST. FUNC. FEM. e MASC.
- (BC) GRANITO CINZA ANDORINHA - esp. 2 cm - 1,75x0,80=1,35x0,50/H=0,90 m - LACTÁRIO
- (BC) GRANITO CINZA ANDORINHA - esp. 2 cm - 1,64x0,60/H=0,90 m - HIGIENIZAÇÃO
- (BC) GRANITO CINZA ANDORINHA - esp. 2 cm - 2,50x0,65=0,90x0,50/H=0,90 m - COZINHA - lavagem
- (BC) GRANITO CINZA ANDORINHA - esp. 2 cm - 1,18x0,58/H=0,90 m - COZINHA - recepção hoças
- (BC) GRANITO CINZA ANDORINHA - esp. 2 cm - 1,95x0,80=1,85x0,50/H=0,90 m - COZINHA - preparo de carnes
- (BC) GRANITO CINZA ANDORINHA - esp. 2 cm - 1,40x0,50/H=0,75 m - COZINHA - distribuição
- (BC) GRANITO CINZA ANDORINHA - esp. 2 cm - 3,06x0,60=1,80x0,50/H=0,90 m - COZINHA - preparo de verduras e sucos
- (BC) GRANITO CINZA ANDORINHA - esp. 2 cm - 2,12x0,60/H=0,90 m - COZINHA - apoio
- (BC) GRANITO CINZA ANDORINHA - esp. 2 cm - 1,55x0,53/H=0,60 m - REFEITÓRIO - lava mãos
- (BC) GRANITO CINZA ANDORINHA - esp. 2 cm - 1,00x0,70/H=0,75 m + 1,00x0,70/H=0,86 - SECRETARIA
- (BC) GRANITO CINZA ANDORINHA - esp. 2 cm - 4,66x0,70/H=0,90 m - FRALDÁRIO
- (BC) GRANITO CINZA ANDORINHA - esp. 2 cm - 1,53x0,50/H=0,90 m - SANITÁRIO PCD INF.
- (BC) GRANITO CINZA ANDORINHA - esp. 2 cm - 1,20x0,70/H=0,90 m - SANITÁRIO PCD INF. - lavador
- (BC) GRANITO CINZA ANDORINHA - esp. 2 cm - 2x (3,03x0,55/H=0,60 m) - SANITÁRIOS INFANTIS 1 e 2
- (BC) GRANITO CINZA ANDORINHA - esp. 2 cm - 2x (0,80x0,50/H=0,90 m) - SOLÁRIO 3
- (BC) GRANITO CINZA ANDORINHA - esp. 2 cm - 2x (1,55x0,55/H=0,90 m + 1,55x0,55/H=0,60 m) - SOLÁRIOS 1 e 2

ESCANINHOS - EC*

- (EC) MDF REV. COM LAMINADO MELAMÍNICO BRANCO - espessura 2 cm - CRECHES 2 e 3
- (EC) MDF REV. COM LAMINADO MELAMÍNICO BRANCO - espessura 2 cm - CRECHE 1
- (EC) MDF REV. COM LAMINADO MELAMÍNICO BRANCO - espessura 2 cm - DEPÓSITO CRECHE 1
- (EC) MDF REV. COM LAMINADO MELAMÍNICO BRANCO - espessura 2 cm - SALA MULTIUSO
- (EC) MDF REV. COM LAMINADO MELAMÍNICO BRANCO - espessura 2 cm - PRÉ-ESCOLA 3
- (EC) MDF REV. COM LAMINADO MELAMÍNICO BRANCO - espessura 2 cm - PRÉ-ESCOLA 1

PRATELEIRAS - PT*

- (PT) GRANITO CINZA ANDORINHA - espessura 2 cm - 4x (1,75x0,40 m) - VARANDA DE SERVIÇO / DML
- (PT) GRANITO CINZA ANDORINHA - espessura 2 cm - 3x (2,80x0,30 m) - SOLÁRIOS 1, 2 e 3
- (PT) MDF REV. COM LAMINADO MELAMÍNICO BRANCO - espessura 2 cm - 4x (1,70x0,40=2,24x0,40=1,70x0,40) - ROUPARIA
- (PT) GRANITO CINZA ANDORINHA - espessura 2 cm - 2x (2,00x0,30 m) - LAVANDERIA
- (PT) GRANITO CINZA ANDORINHA - espessura 2 cm - 1,20x0,30 m - LACTÁRIO
- (PT) GRANITO CINZA ANDORINHA - espessura 2 cm - 3x (2,30x0,60 m) - COZINHA
- (PT) GRANITO CINZA ANDORINHA - espessura 2 cm - 2,50x0,30 m - COZINHA
- (PT) GRANITO CINZA ANDORINHA - espessura 2 cm - 2,50x0,30 m - COZINHA
- (PT) GRANITO CINZA ANDORINHA - espessura 2 cm - 5x (1,80x0,40 m) e 3x (1,20x0,40 m) - DESPENSA
- (PT) MDF REV. COM LAMINADO MELAMÍNICO BRANCO - espessura 2 cm - 5x (2,80x0,40 m) - DEPÓSITO
- (PT) GRANITO CINZA ANDORINHA - espessura 2 cm - 8x (3,00x0,41 m) - ALMOXARIFADO

* VER AMPLIAÇÕES E DETALHES ESPECÍFICOS

FNDE — MINISTÉRIO DA EDUCAÇÃO — GOVERNO FEDERAL BRASIL UNIÃO E RECONSTRUÇÃO

PROJETO TIPO 2 - CRECHE COM 05 SALAS

PROPRIETÁRIO:

ENDEREÇO:

MUNICÍPIO - UF:

PROPRIETÁRIO:

RESP. TÉCNICO: CAU:

AUTOR DO PROJETO: CAU:

DLFO — CAU:

RA:

OBSERVAÇÕES:

TECNOLOGIA CONSTRUTIVA:

SISTEMA CONSTRUTIVO PVC-CONCRETO - NBR 17.077

CRECHE TIPO 2

PROJETO DE ARQUITETURA


OBSERVAÇÃO:
CGEST - Coordenação Geral de Infraestrutura Educacional

PLANTA BAIXA
DETALHE
ESPECIFICAÇÕES
LEGENDAS

ARQ

REVISÃO: R00 | ESCALA: 1/75 | DATA EMISSÃO: 2025 | PRANCHA: **02**/34

FORMATO: A0 (1188 x 841)mm

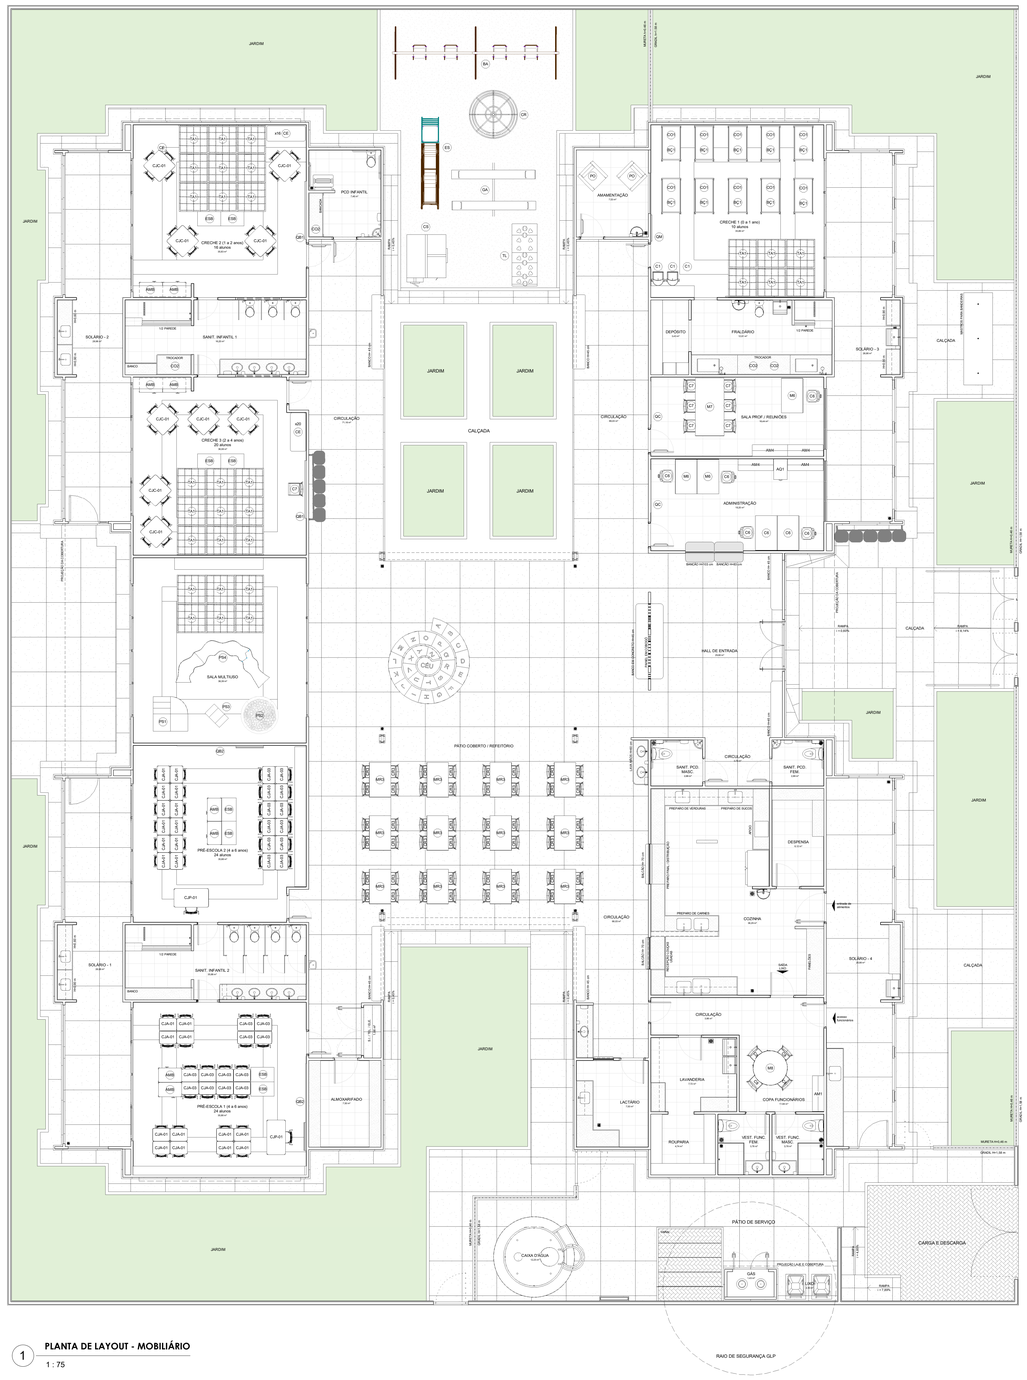

1 **PLANTA DE LAYOUT - MOBILIÁRIO**

1 : 75

LEGENDA DE MOBILIÁRIO

AMBIENTES	MOBILIÁRIO	QTDE	DESCRIÇÃO
REFEITÓRIO	MR3	06	CONJUNTO REFEITÓRIO TAMANHO 01 (REFEITÓRIO)
			MESA REVESTIDA EM LAMINADO MELAMÍNICO PARA CRIANÇAS COM ALTURA ENTRE 93 A 115 CM DIM: 46x110x66cm (AxCxL) DETALHES NA COR LARANJA
	CJA-01		CADEIRA COM ASSENTO E ENCOSTO REV. EM PROLIPOPILENO LARANJA DIM: 28x34x20cm (AxLxP)
	MR3	06	CONJUNTO REFEITÓRIO TAMANHO 03 (REFEITÓRIO)
			MESA REVESTIDA EM LAMINADO MELAMÍNICO PARA CRIANÇAS COM ALTURA ENTRE 119 A 142 CM DIM: 58x123x76cm (AxCxL) DETALHES NA COR AMARELA
	CJA-03		CADEIRA COM ASSENTO E ENCOSTO REV. EM PROLIPOPILENO AMARELO DIM: 35x40x31cm (AxLxP)
REPOUSO	BC1	10	BERÇO EM MDF COM GRADES NA COR BRANCA ACETINADA DIM: 100x120x67cm (AxCxL) - (CRECHE 1)
		10	BERÇO EM MDF COM GRADES DIM: 115x65x100cm(CxLxA) - (CRECHE 1)
	CA	36	CAMA EMPILHÁVEL DIM: 133x54x11cm (CxLxA) (CRECHES 2 e 3)
HIGIENE E ALIMENTAÇÃO BEBÊS	C1	03	CADEIRA DE ALIMENTAÇÃO (CRECHE I)
	PO	02	POLTRONA AMAMENTAÇÃO (AMAMENTAÇÃO)
	CO2	04	COLCHONETE PARA TROCADOR DIM: 90x50x6cm (CxLxE) (FRALDÁRIOS, SANITÁRIOS INFANTIL 1 E PCD INFANTIL)
SALAS DE ATIVIDADES ESCOLARES	CJ	30	PLACAS DE TATAME EM EVA DIM: 100x100x20cm (CxLxE) (CRECHES 1, 2 E 3)
	CJC-01	09	CONJUNTO COLETIVO TAMANHO 01 (CRECHES II e III)
			MESA REVESTIDA EM LAMINADO MELAMÍNICO PARA CRIANÇAS DE 1 A 4 ANOS DIM: 46x80x80cm (AxCxL) CADEIRA COM ASSENTO E ENCOSTO REV. EM PROLIPOPILENO LARANJA PARA CRIANÇAS DE 1 A 4 ANOS DIM: 28x34x20cm (AxLxP)
	CJP-01	02	CONJUNTO PARA PROFESSOR (PRÉ-ESCOLA)
			MESA REVESTIDA EM LAMINADO MELAMÍNICO DIM: 76x120x60cm (AxCxL)
			CADEIRA COM ASSENTO E ENCOSTO REV. EM PROLIPOPILENO CINZA DIM: 46x43x40cm (AxLxP)
	CJA-01	24	CONJUNTO ALUNO TAMANHO 01 (PRÉ-ESCOLA)
			MESA REVESTIDA EM LAMINADO MELAMÍNICO PARA CRIANÇAS DE 4 A 5 ANOS DIM: 46x60x40cm (AxCxL) CADEIRA COM ASSENTO E ENCOSTO REV. EM PROLIPOPILENO LARANJA PARA CRIANÇAS DE 4 A 5 ANOS DIM: 35x34x20cm (AxLxP)
	CJA-03	24	CONJUNTO ALUNO TAMANHO 03 (PRÉ-ESCOLA)
			MESA REVESTIDA EM LAMINADO MELAMÍNICO PARA CRIANÇAS DE 5 A 6 ANOS DIM: 55-64x60cm (AxCxL) CADEIRA COM ASSENTO E ENCOSTO REV. EM PROLIPOPILENO AMARELA PARA CRIANÇAS DE 5 A 6 ANOS DIM: 35x40x31cm (AxLxP)
	AM6	08	ARMÁRIO BAIXO COM 2 PORTAS DIM: 74x81x50cm (AxLxP) (CRECHES 2, 3 e PRÉ-ESCOLA)
	EM6	08	ESTANTE BAIXA COM 2 PRATELEIRAS DIM: 74x81x50cm (AxLxP) (CRECHES 2, 3 e PRÉ-ESCOLA)
	PIH	01	EQUIPAMENTO PSICOMOTRICIDADE EM ESPUMA REVESTIDA COM DEGRAUS E RAMPAS (SALA MULTIUSO)
	PIU	01	EQUIPAMENTO PSICOMOTRICIDADE EM ESPUMA REVESTIDA TIPO PISCINA COM BOLINHAS (SALA MULTIUSO)
	PIS	01	EQUIPAMENTO PSICOMOTRICIDADE EM ESPUMA REVESTIDA TIPO LOMBADINHA (SALA MULTIUSO)
	PIM	01	EQUIPAMENTO PSICOMOTRICIDADE TIPO TÚNEL SANFONADO (SALA MULTIUSO)
	QM	01	QUADRO MURAL DE FELTRO DIM: 120x90cm (AxL) (CRECHE I)
	QB1	02	QUADRO BRANCO TIPO LOUSA MAGNÉTICO DIM: 120x250cm (AxL) (CRECHES II e III)
	QB2	02	QUADRO BRANCO TIPO LOUSA MAGNÉTICO DIM: 120x300cm (AxL) (PRÉ-ESCOLA)
ADMINISTRAÇÃO	AM4	04	ARMÁRIO EM AÇO 2 PORTAS E 4 PRATELEIRAS DIM: 195x90x45cm (AxLxP) (ADMINISTRAÇÃO, SALA PROFESSORES)
	AC1	01	ARQUIVO EM AÇO DIM: 133x47x71cm (AxLxP) (ADMINISTRAÇÃO)
	MI	05	MESA DE TRABALHO DIM: 75x120x60cm (AxLxP) (ADMINISTRAÇÃO E SALA PROFESSORES)
	CR	05	CADEIRA GIRATÓRIA (ADMINISTRAÇÃO E SALA PROFESSORES)
	M7	01	MESA DE REUNIÃO DIM: 75x200x100cm (AxLxP) (SALA PROFESSORES)
	C7	07	CADEIRA FIXA (ADMINISTRAÇÃO, SALA PROFESSORES E CRECHE 3)
	QAC	02	QUADRO DE AVISOS EM METAL DIM: 90x150cm (AxL) (ADMINISTRAÇÃO E SALA PROFESSORES)
SERVIÇO	MB	01	MESA PARA REFEIÇÃO DIM: diâmetro=100cm altura=71cm (COPA FUNCIONÁRIOS)
	CR	04	CADEIRA FIXA (COPA FUNCIONÁRIOS)
	AM1	01	ARMÁRIO AÇO COM 16 PORTAS DIM: 198x122x40cm (AxLxP) (COPA FUNCIONÁRIOS)
BRINQUEDOS ÁREA DE LAZER EXTERNA	GA	01	BALANÇO DE 04 LUGARES DIM: 180x220x440cm (LxAxC) (PLAYGROUND)
	CS	01	CASA DE BONECAS EM POLIETILENO DIM: 131x129x161cm (LxAxC) (PLAYGROUND)
	ES	01	ESCORREGADOR GRANDE EM POLIETILENO DIM: 59x115x259cm (LxAxC) (PLAYGROUND)
	GA	02	GANGORRA DUPLA EM POLIETILENO DIM: 40x47x111cm (LxAxC) (PLAYGROUND)
	GR	01	GIRA GIRA CARROSSEL EM POLIETILENO DIM: 100x48cm (DxA) (PLAYGROUND)
	TL	01	TÚNEL LÚDICO EM POLIETILENO DIM: 87x87x216cm (LxAxC) (PLAYGROUND)

LEGENDA:

- INDICAÇÃO NÍVEIS EM PLANTA E EM CORTE
- INDICAÇÃO DE NORTE
- INDICAÇÃO DE CORTES
- ESPECIFICAÇÕES DE MATERIAIS
- INDICAÇÃO DE FACHADAS — Nome da vista
- INDICAÇÃO DE ACESSOS
- JMX / PMX — INDICAÇÃO DE JANELAS E PORTAS
- MMX — INDICAÇÃO DE MOBILIÁRIOS

NOTAS

- MEDIDAS E NÍVEIS EM METROS;

- EM CASO DE CONFLITO DE INFORMAÇÕES ENTRE PROJETOS, CONSIDERAR O PROJETO DA DISCIPLINA CORRESPONDENTE;

- SE HOUVER NECESSIDADE, É POSSÍVEL REALIZAR O RECORTE DO PVC NA PORÇÃO SUPERIOR DA ABERTURA A FIM DE VIABILIZAR A INSTALAÇÃO ADEQUADA DAS PORTAS.

REFERÊNCIA

- PLANILHA DE QUANTITATIVOS
- MEMORIAL DESCRITIVO E ESPECIFICAÇÕES TÉCNICAS

CARACTERIZAÇÃO DO SISTEMA PVC CONCRETO

- NORMA ABNT NBR 17.077
- DIRETRIZ SINAT 004

FNDE — MINISTÉRIO DA EDUCAÇÃO — GOVERNO FEDERAL BRASIL UNIÃO E RECONSTRUÇÃO

PROJETO TIPO 2 - CRECHE COM 05 SALAS

PROPRIETÁRIO:

ENDEREÇO:

MUNICÍPIO - UF:

PROPRIETÁRIO:

RESP. TÉCNICO: CAU:

AUTOR DO PROJETO: CAU:

DLFO — CAU: — RA:

OBSERVAÇÕES:

TECNOLOGIA CONSTRUTIVA:
SISTEMA CONSTRUTIVO PVC-CONCRETO - NBR 17.077

CRECHE TIPO 2

PROJETO DE ARQUITETURA


OBSERVAÇÃO: CGEST - Coordenação Geral de Infraestrutura Educacional

PLANTA DE LAYOUT
LEGENDA DE MOBILIÁRIO
NOTAS
LEGENDA

ARQ

REVISÃO: R00 — ESCALA: 1/75 — DATA EMISSÃO: 2025 — PRANCHA: **03**/34

FORMATO: A0 (1188 x 841)mm

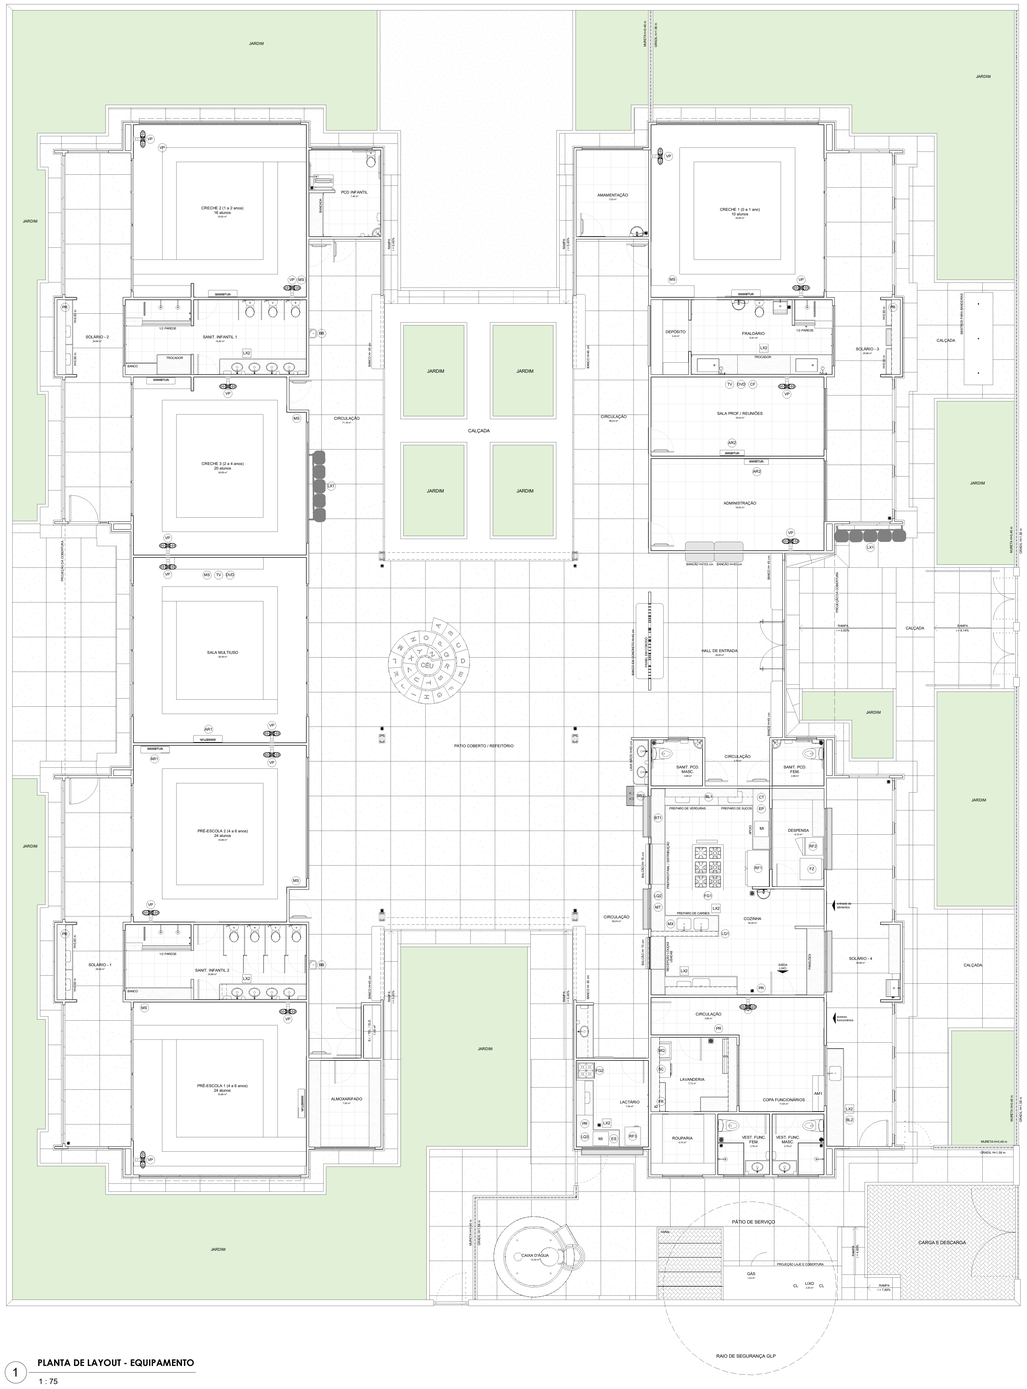

1 **PLANTA DE LAYOUT - EQUIPAMENTO**

1 : 75

LEGENDA DE EQUIPAMENTO			
AMBIENTES	EQUIPAMENTO	QTD	DESCRIÇÃO
COZINHA DESPENSA COPA LACTÁRIO ADM.	RF1	01	REFRIGERADOR VERTICAL INDUSTRIAL 4 PORTAS (COZINHA).
	RF2	01	REFRIGERADOR DOMÉSTICO "FROSTFREE" 410L (DESPENSA).
	RF3	01	REFRIGERADOR DOMÉSTICO "FROSTFREE" 300L (LACTÁRIO)
	F2	01	FREEZER INDUSTRIAL VERTICAL 500L (DESPENSA)
	FG1	01	FOGÃO INDUSTRIAL 06 QUEIMADORES COM 1 FORNO (COZINHA)
	FG2	01	FOGÃO LINHA BRANCA 4 QUEIMADORES (LACTÁRIO)
	MI	02	MICROONDAS 30L - LINHA BRANCA (COZINHA E LACTÁRIO)
	ES	01	ESTERILIZADOR DE MAMADEIRAS PARA MICROONDAS (LACTÁRIO)
	LQ1	01	LIQUIDIFICADOR INDUSTRIAL CAPACIDADE DE 15L (COZINHA)
	LQ2	01	LIQUIDIFICADOR INDUSTRIAL CAPACIDADE DE 8L (COZINHA)
	LQ3	01	LIQUIDIFICADOR INDUSTRIAL CAPACIDADE DE 4L (LACTÁRIO)
	BL1	01	BALANÇA DIGITAL COM CAPACIDADE MÍN. 30Kg (COZINHA)
	BL2	01	BALANÇA PLATAFORMA 150 Kg (TRIAGEM/ LAVAGEM)
	EP	01	ESPREMEDOR DE FRUTAS CÍTRICAS (COZINHA)
	BT1	01	BATEDEIRA PLANETÁRIA 12L (COZINHA)
	MT	01	MULTIPROCESSADOR DE ALIMENTOS (COZINHA)
	CT	01	CENTRÍFUGA DE FRUTAS (COZINHA)
	MX	01	MIXER DE ALIMENTOS (COZINHA)
	CF	01	CAFETEIRA (SALA PROFESSORES)
	PA	06	PURIFICADOR DE ÁGUA (COPA FUNC., COZINHA, LACTÁRIO E SOLÁRIOS)
LAVANDERIA	MQ	01	LAVADORA DE ROUPAS LINHA BRANCA 11 Kg
	SC	01	SECADORA DE ROUPAS LINHA BRANCA 10 Kg
	FR	02	FERRO ELÉTRICO
APOIO GERAL		02	CARRO COLETOR DE LIXO 120L
	LX2	09	LIXEIRA COM PEDAL 50L (SANIT. INFANTIS/ FRALDÁRIOS/ LACTÁRIO/ COZINHA/ TRIAGEM)
	LX1	02	CONJUNTO DE LIXEIRA PARA COLETA SELETIVA (CIRCULAÇÃO BLOCO B/ ACESSO)
APOIO GERAL	BB	02	BEBEDOURO ELÉTRICO ACESSÍVEL (CIRCULAÇÃO BLOCO B)
	BEC	01	BEBEDOURO INDUSTRIAL 25L (REFEITÓRIO/ PÁTIO COBERTO)
	SHINTRA (AR1)	05	APARELHO DE AR CONDICIONADO SPLIT 30.000 BTU´S (S. MULTIUSO / PRÉ-ESC. I / II / CRECHE I / II)
	SHINTRA (AR2)	02	APARELHO DE AR CONDICIONADO SPLIT 9.000 BTU´S (ADMINISTRAÇÃO / SALA DOS PROFESSORES)
	SHINTRA (AR3)	01	APARELHO DE AR CONDICIONADO SPLIT 30.000 BTU´S (CRECHE I)
	TV	02	TELEVISOR DE 32" (SALA MULTIUSO / SALA DOS PROFESSORES)
	DVD	02	APARELHO DE DVD (SALA MULTIUSO / SALA DOS PROFESSORES)
	VP	13	VENTILADOR DE PAREDE (CRECHES I/ II/ III/ PRÉ-ESCOLA/ MULTIUSO/ ADMINISTRAÇÃO/ SALA DOS PROFESSORES)
	MS	06	APARELHO DE SOM TIPO MICROSYSTEM (CRECHES I/ II/ III/ PRÉ-ESC./ S. MULTIUSO)

LEGENDA:

INDICAÇÃO NÍVEIS EM PLANTA E EM CORTE	INDICAÇÃO DE NORTE
INDICAÇÃO DE CORTES (A / A1/D)	ESPECIFICAÇÕES DE MATERIAIS
INDICAÇÃO DE FACHADAS (A1/D) Nome da vista	INDICAÇÃO DE ACESSOS
INDICAÇÃO DE JANELAS E PORTAS (JMX / PMX)	INDICAÇÃO DE MOBILIÁRIOS (MMX)

NOTAS

- MEDIDAS E NÍVEIS EM METROS;

- EM CASO DE CONFLITO DE INFORMAÇÕES ENTRE PROJETOS, CONSIDERAR O PROJETO DA DISCIPLINA CORRESPONDENTE;

- SE HOUVER NECESSIDADE, É POSSÍVEL REALIZAR O RECORTE DO PVC NA PORÇÃO SUPERIOR DA ABERTURA A FIM DE VIABILIZAR A INSTALAÇÃO ADEQUADA DAS PORTAS.

REFERÊNCIA

- PLANILHA DE QUANTITATIVOS
- MEMORIAL DESCRITIVO E ESPECIFICAÇÕES TÉCNICAS

CARACTERIZAÇÃO DO SISTEMA PVC CONCRETO

- NORMA ABNT NBR 17.077
- DIRETRIZ SINAT 004

fnde MINISTÉRIO DA EDUCAÇÃO — GOVERNO FEDERAL BRASIL UNIÃO E RECONSTRUÇÃO

PROJETO TIPO 2 - CRECHE COM 05 SALAS

PROPRIETÁRIO:

ENDEREÇO:

MUNICÍPIO - UF:

PROPRIETÁRIO:

RESP. TÉCNICO: CAU:

AUTOR DO PROJETO: CAU:

DLFO | CAU:

RA:

OBSERVAÇÕES:

TECNOLOGIA CONSTRUTIVA:
SISTEMA CONSTRUTIVO PVC-CONCRETO - NBR 17.077

CRECHE TIPO 2

PROJETO DE ARQUITETURA


OBSERVAÇÃO:
CGEST - Coordenação Geral de Infraestrutura Educacional

PLANTA DE LAYOUT
LEGENDA DE EQUIPAMENTOS
NOTAS
LEGENDA

ARQ


REVISÃO: R00 | ESCALA: 1/75 | DATA EMISSÃO: 2025 | PRANCHA: **04**/34

FORMATO: A0 (1188 x 841)mm

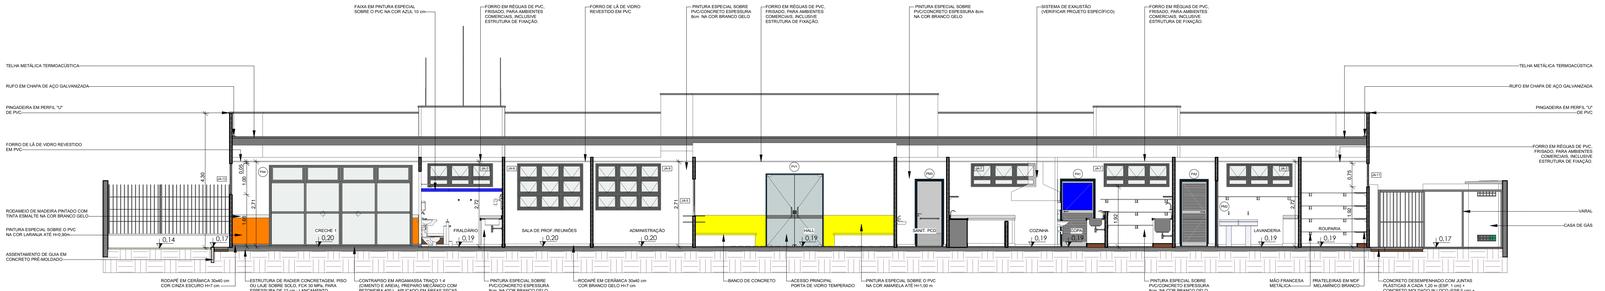


1 **CORTE AA**

1 : 75

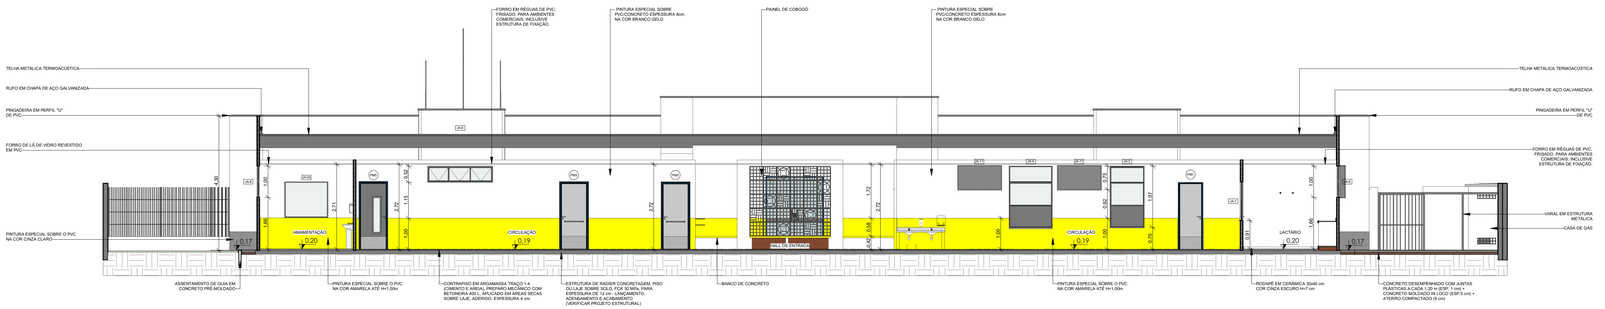

2 **CORTE BB**

1 : 75

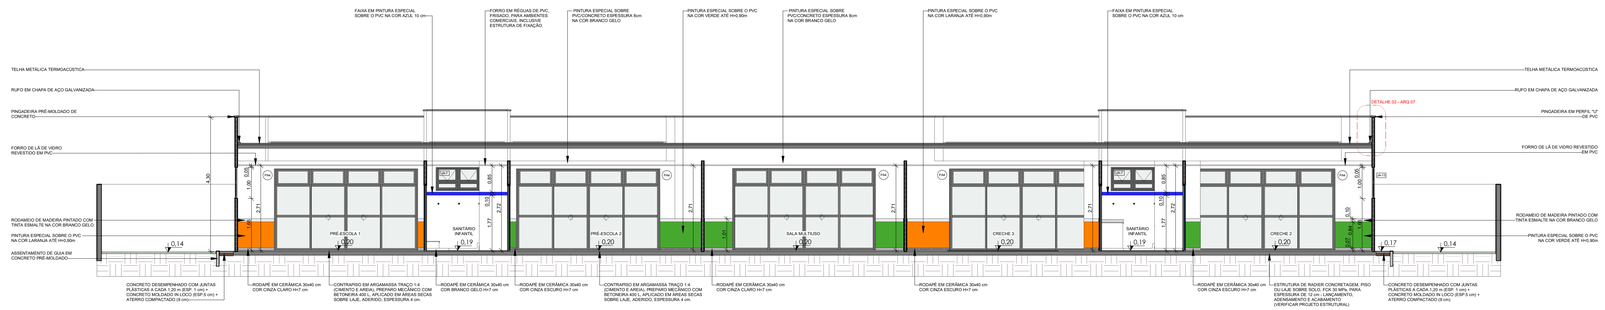

3 **CORTE CC**

1 : 75

LEGENDA:	
INDICAÇÃO NÍVEIS EM PLANTA E EM CORTE	INDICAÇÃO DE NORTE
A / A101 — INDICAÇÃO DE CORTES	ESPECIFICAÇÕES DE MATERIAIS
1 / A101 Nome da vista — INDICAÇÃO DE FACHADAS	INDICAÇÃO DE ACESSOS
JMX / PMX — INDICAÇÃO DE JANELAS E PORTAS	MMX — INDICAÇÃO DE MOBILIÁRIOS

NOTAS

- MEDIDAS E NÍVEIS EM METROS;

- EM CASO DE CONFLITO DE INFORMAÇÕES ENTRE PROJETOS, CONSIDERAR O PROJETO DA DISCIPLINA CORRESPONDENTE;


- SE HOUVER NECESSIDADE, É POSSÍVEL REALIZAR O RECORTE DO PVC NA PORÇÃO SUPERIOR DA ABERTURA A FIM DE VIABILIZAR A INSTALAÇÃO ADEQUADA DAS PORTAS.

REFERÊNCIA

- PLANILHA DE QUANTITATIVOS
- MEMORIAL DESCRITIVO E ESPECIFICAÇÕES TÉCNICAS

CARACTERIZAÇÃO DO SISTEMA PVC CONCRETO

- NORMA ABNT NBR 17.077
- DIRETRIZ SINAT 004

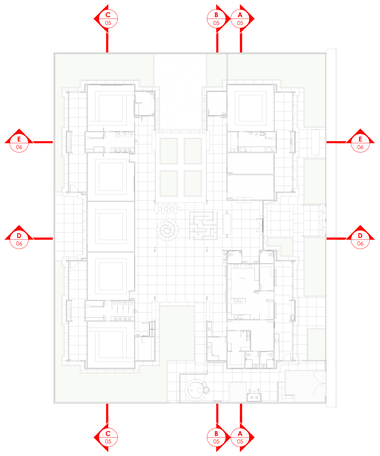

CROQUI DE REFERÊNCIA

fnde — MINISTÉRIO DA EDUCAÇÃO — GOVERNO FEDERAL BRASIL UNIÃO E RECONSTRUÇÃO

PROJETO TIPO 2 - CRECHE COM 05 SALAS

PROPRIETÁRIO:

ENDEREÇO:

MUNICÍPIO - UF:

PROPRIETÁRIO:

RESP. TÉCNICO: CAU:

AUTOR DO PROJETO: CAU:

DLFO | CAU:

RA:

OBSERVAÇÕES:

TECNOLOGIA CONSTRUTIVA:

SISTEMA CONSTRUTIVO PVC-CONCRETO - NBR 17.077

CRECHE TIPO 2

PROJETO DE ARQUITETURA

OBSERVAÇÃO:
CGEST - Coordenação Geral de Infraestrutura Educacional

CROQUI DE REFERÊNCIA
CORTE AA
CORTE BB
CORTE CC

ARQ


FORMATO: A1+2 (1101 x 594)mm

REVISÃO: R00

ESCALA: -


DATA EMISSÃO: 2025

PRANCHA: **05**/34

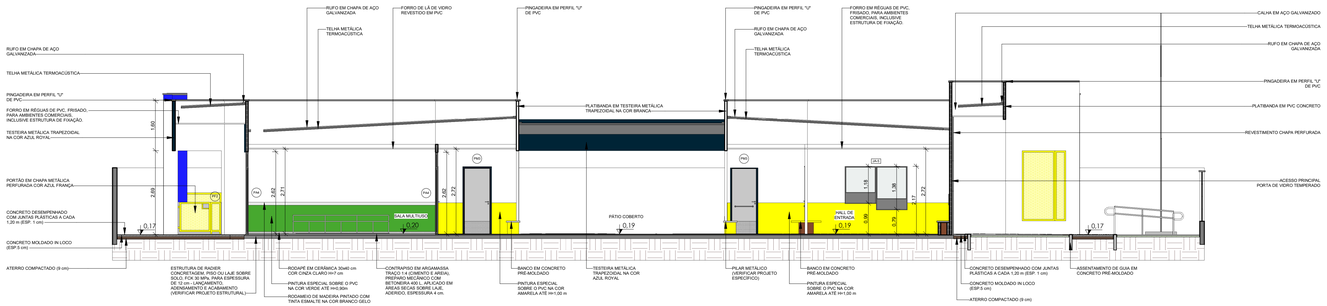


1 **CORTE DD**

1 : 75

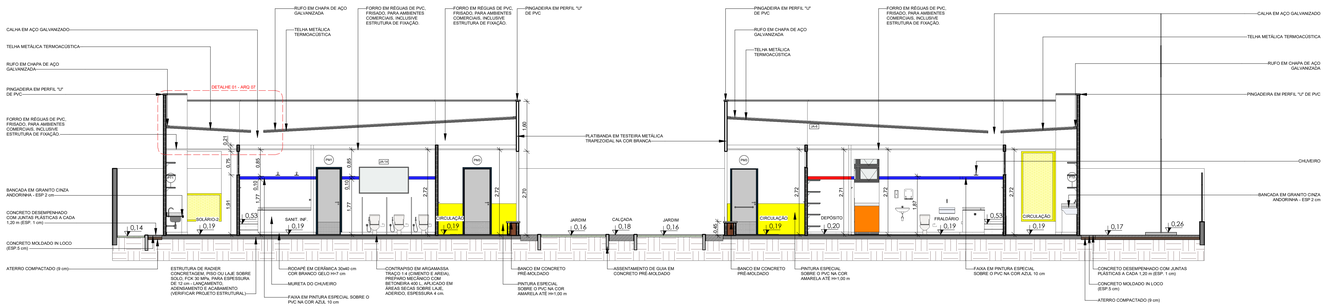


2 **CORTE EE**

1 : 75

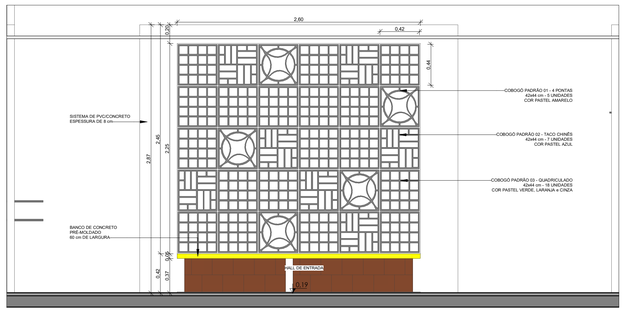


3 **AMPLIAÇÃO PAINEL DO COBOGÓ**

1 : 25

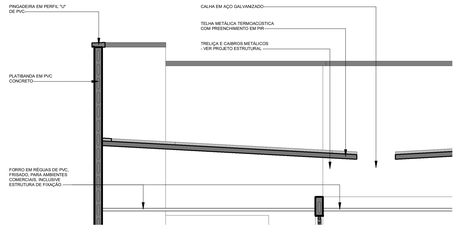


4 **AMPLIAÇÃO - PLATIBANDAS, RUFOS e CALHAS**

1 : 25

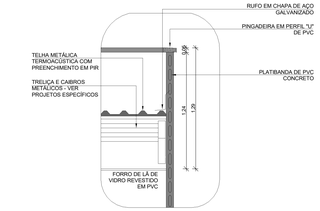

5 **DETALHE 01 - AMPLIAÇÃO DAS PLATIBANDAS, RUFOS E CALHAS**

1 : 25

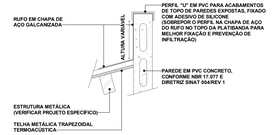

6 **DETALHE - FECHAMENTO DE PLATIBANDA**

1 : 10

LEGENDA:

INDICAÇÃO NÍVEIS EM PLANTA E EM CORTE	INDICAÇÃO DE NORTE
A / A101 — INDICAÇÃO DE CORTES	ESPECIFICAÇÕES DE MATERIAIS
1 / A101 — Nome da vista — INDICAÇÃO DE FACHADAS	INDICAÇÃO DE ACESSOS
JMX / PMX — INDICAÇÃO DE JANELAS E PORTAS	MMX — INDICAÇÃO DE MOBILIÁRIOS

NOTAS

- MEDIDAS E NÍVEIS EM METROS;

- EM CASO DE CONFLITO DE INFORMAÇÕES ENTRE PROJETOS, CONSIDERAR O PROJETO DA DISCIPLINA CORRESPONDENTE;


- SE HOUVER NECESSIDADE, É POSSÍVEL REALIZAR O RECORTE DO PVC NA PORÇÃO SUPERIOR DA ABERTURA A FIM DE VIABILIZAR A INSTALAÇÃO ADEQUADA DAS PORTAS.

REFERÊNCIA

- PLANILHA DE QUANTITATIVOS
- MEMORIAL DESCRITIVO E ESPECIFICAÇÕES TÉCNICAS

CARACTERIZAÇÃO DO SISTEMA PVC CONCRETO

- NORMA ABNT NBR 17.077
- DIRETRIZ SINAT 004

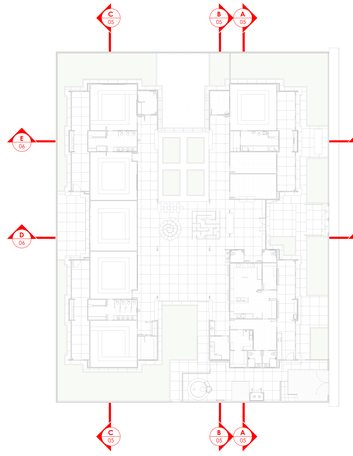

CROQUI DE REFERÊNCIA

fnde — MINISTÉRIO DA EDUCAÇÃO — GOVERNO FEDERAL BRASIL UNIÃO E RECONSTRUÇÃO

PROJETO TIPO 2 - CRECHE COM 05 SALAS

PROPRIETÁRIO:

ENDEREÇO:

MUNICÍPIO - UF:

PROPRIETÁRIO:

RESP. TÉCNICO: CAU:

AUTOR DO PROJETO: CAU:

DLFO — CAU:

RA:

OBSERVAÇÕES:

TECNOLOGIA CONSTRUTIVA:

SISTEMA CONSTRUTIVO PVC-CONCRETO - NBR 17.077

CRECHE TIPO 2

PROJETO DE ARQUITETURA

OBSERVAÇÃO:

CGEST - Coordenação Geral de Infraestrutura Educacional


CORTE DD
CORTE EE
AMPLIAÇÃO COBOGÓ
AMPLIAÇÃO PLATIBANDAS RUFO E CALHA

ARQ

REVISÃO:	ESCALA:	PRANCHA:
R00	1/75	06/34

FORMATO: A1+2 (1101 x 594)mm

DATA EMISSÃO: 2025

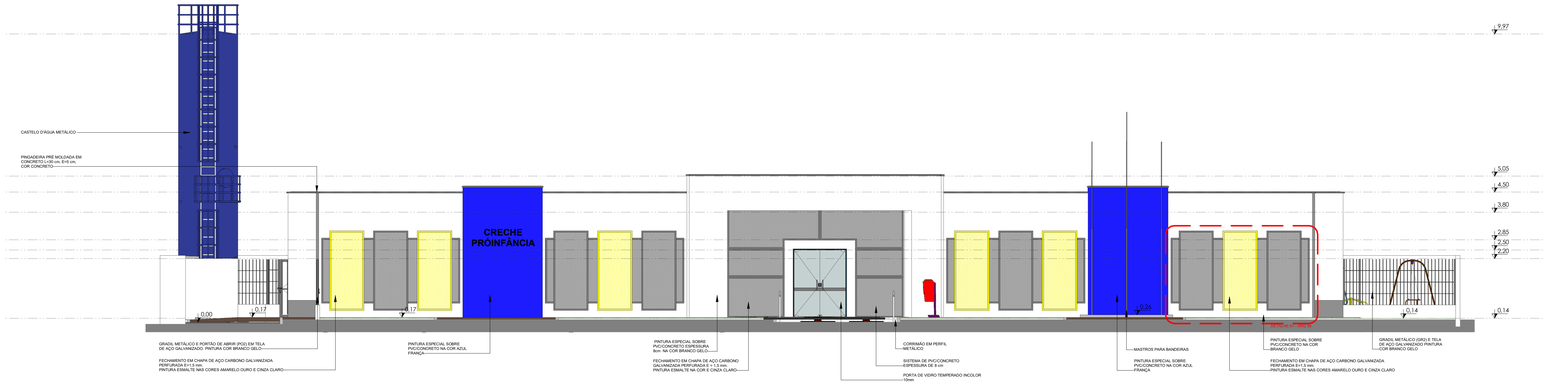


1 **FACHADA 01**

1 : 75




2 **FACHADA 01'-SEM FECHAMENTO EM CHAPA METÁLICA**

1 : 75

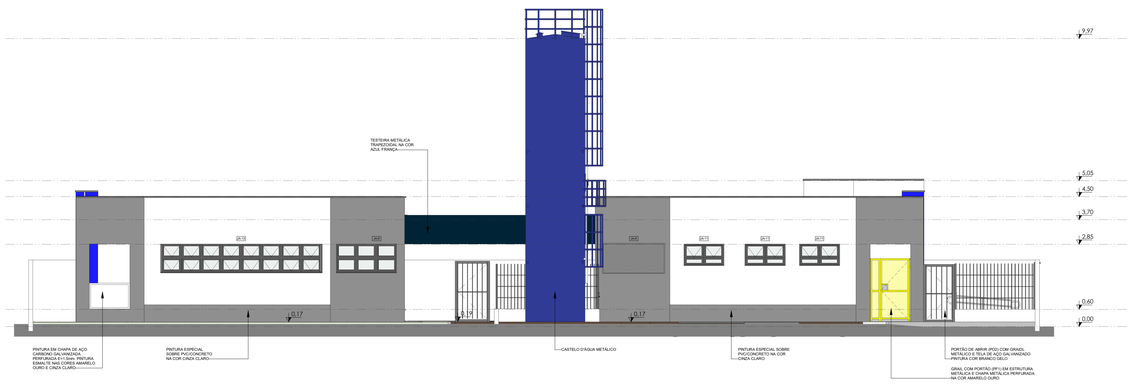


3 **FACHADA 02**

1 : 75

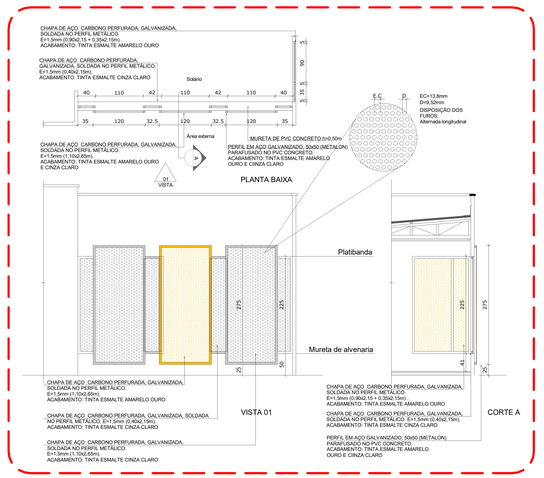

4 **DETALHE 01 - FECHAMENTO METÁLICO VARANDAS**

1 : 50

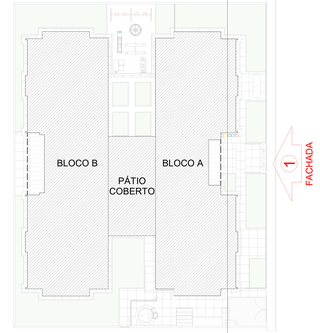

CROQUI DE REFERÊNCIA

LEGENDA:	
INDICAÇÃO NÍVEIS EM PLANTA E EM CORTE	INDICAÇÃO DE NORTE
INDICAÇÃO DE CORTES	ESPECIFICAÇÕES DE MATERIAIS
INDICAÇÃO DE FACHADAS (A1/01 — Nome da vista)	INDICAÇÃO DE ACESSOS
JMX PMX INDICAÇÃO DE JANELAS E PORTAS	MMX INDICAÇÃO DE MOBILIÁRIOS

NOTAS

- MEDIDAS E NÍVEIS EM METROS;

- EM CASO DE CONFLITO DE INFORMAÇÕES ENTRE PROJETOS, CONSIDERAR O PROJETO DA DISCIPLINA CORRESPONDENTE;

- SE HOUVER NECESSIDADE, É POSSÍVEL REALIZAR O RECORTE DO PVC NA PORÇÃO SUPERIOR DA ABERTURA A FIM DE VIABILIZAR A INSTALAÇÃO ADEQUADA DAS PORTAS.

REFERÊNCIA

- PLANILHA DE QUANTITATIVOS
- MEMORIAL DESCRITIVO E ESPECIFICAÇÕES TÉCNICAS

CARACTERIZAÇÃO DO SISTEMA PVC CONCRETO

- NORMA ABNT NBR 17.077
- DIRETRIZ SINAT 004

FNDE — MINISTÉRIO DA EDUCAÇÃO — GOVERNO FEDERAL BRASIL UNIÃO E RECONSTRUÇÃO

PROJETO TIPO 2 - CRECHE COM 05 SALAS

PROPRIETÁRIO:

ENDEREÇO:

MUNICÍPIO - UF:

PROPRIETÁRIO:

RESP. TÉCNICO: CAU:

AUTOR DO PROJETO: CAU:

DLFO

CAU:

RA:

OBSERVAÇÕES:

TECNOLOGIA CONSTRUTIVA:
SISTEMA CONSTRUTIVO PVC-CONCRETO - NBR 17.077

CRECHE TIPO 2

PROJETO DE ARQUITETURA

OBSERVAÇÃO:
CGEST - Coordenação Geral de Infraestrutura Educacional

FACHADA 01
FACHADA 01'
FACHADA 02
DETALHE 01


ARQ

REVISÃO: R00
ESCALA: 1/75
DATA EMISSÃO: 2025
PRANCHA: **07**/34
FORMATO: A0 (1188 x 841)mm




1 **FACHADA 03**

1 : 75

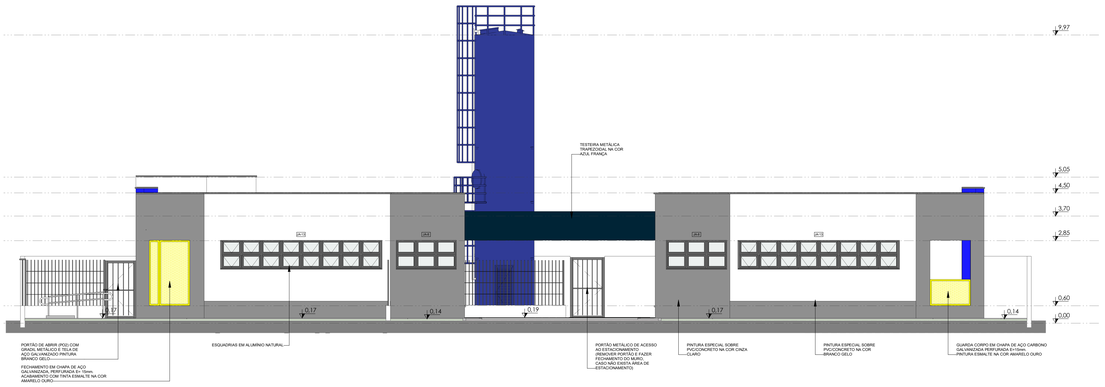


2 **FACHADA 04**

1 : 75

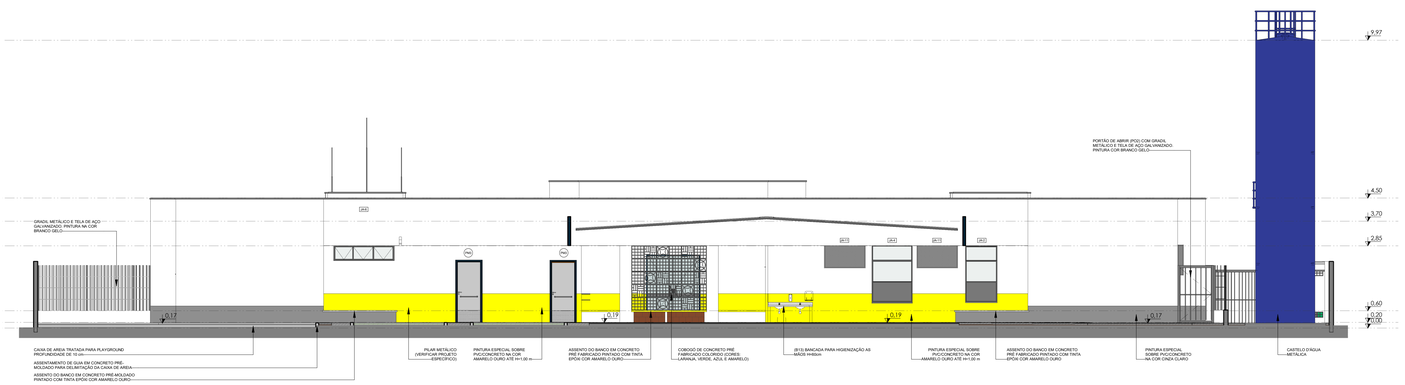


3 **FACHADA 05**

1 : 75

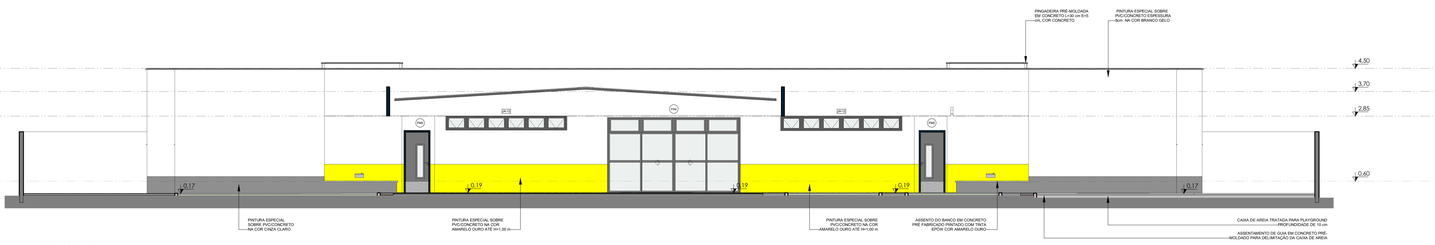


4 **FACHADA 06**

1 : 75

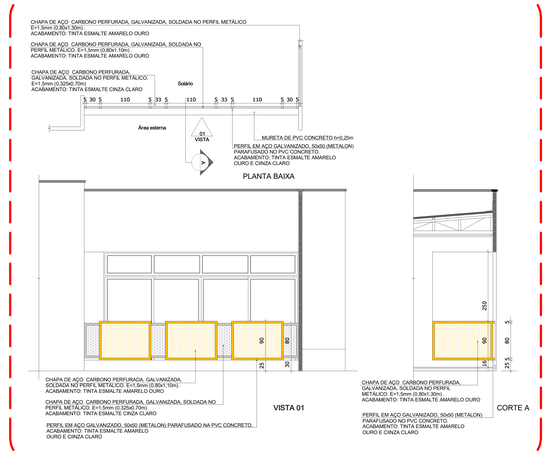

5 **DETALHE 02 - GUARDA-CORPO METÁLICO**

1 : 50

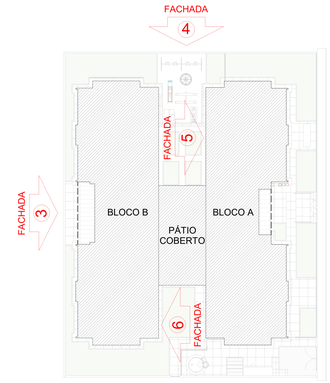

CROQUI DE REFERÊNCIA

LEGENDA:			
	INDICAÇÃO NÍVEIS EM PLANTA E EM CORTE	N	INDICAÇÃO DE NORTE
A A1/20	INDICAÇÃO DE CORTES		ESPECIFICAÇÕES DE MATERIAIS
1 (A1/0) Nome da vista	INDICAÇÃO DE FACHADAS		INDICAÇÃO DE ACESSOS
JMX	INDICAÇÃO DE JANELAS E PORTAS	MMX	INDICAÇÃO DE MOBILIÁRIOS

NOTAS

- MEDIDAS E NÍVEIS EM METROS;

- EM CASO DE CONFLITO DE INFORMAÇÕES ENTRE PROJETOS, CONSIDERAR O PROJETO DA DISCIPLINA CORRESPONDENTE;

- SE HOUVER NECESSIDADE, É POSSÍVEL REALIZAR O RECORTE DO PVC NA PORÇÃO SUPERIOR DA ABERTURA A FIM DE VIABILIZAR A INSTALAÇÃO ADEQUADA DAS PORTAS.

REFERÊNCIA

- PLANILHA DE QUANTITATIVOS
- MEMORIAL DESCRITIVO E ESPECIFICAÇÕES TÉCNICAS

CARACTERIZAÇÃO DO SISTEMA PVC CONCRETO

- NORMA ABNT NBR 17.077
- DIRETRIZ SINAT 004

fnde MINISTÉRIO DA EDUCAÇÃO — GOVERNO FEDERAL BRASIL UNIÃO E RECONSTRUÇÃO

PROJETO TIPO 2 - CRECHE COM 05 SALAS

PROPRIETÁRIO:

ENDEREÇO:

MUNICÍPIO - UF:

PROPRIETÁRIO:

RESP. TÉCNICO: CAU:

AUTOR DO PROJETO: CAU:

DLFO — CAU: — RA:

OBSERVAÇÕES:

TECNOLOGIA CONSTRUTIVA:
SISTEMA CONSTRUTIVO PVC-CONCRETO - NBR 17.077

CRECHE TIPO 2

PROJETO DE ARQUITETURA


OBSERVAÇÃO:
CGEST - Coordenação Geral de Infraestrutura Educacional

FACHADA 03
FACHADA 04
FACHADA 05
FACHADA 06

ARQ

REVISÃO: R00 | ESCALA: 1/75 | PRANCHA: **08**/34

FORMATO: A0 (1188 x 841)mm | DATA EMISSÃO: 2025

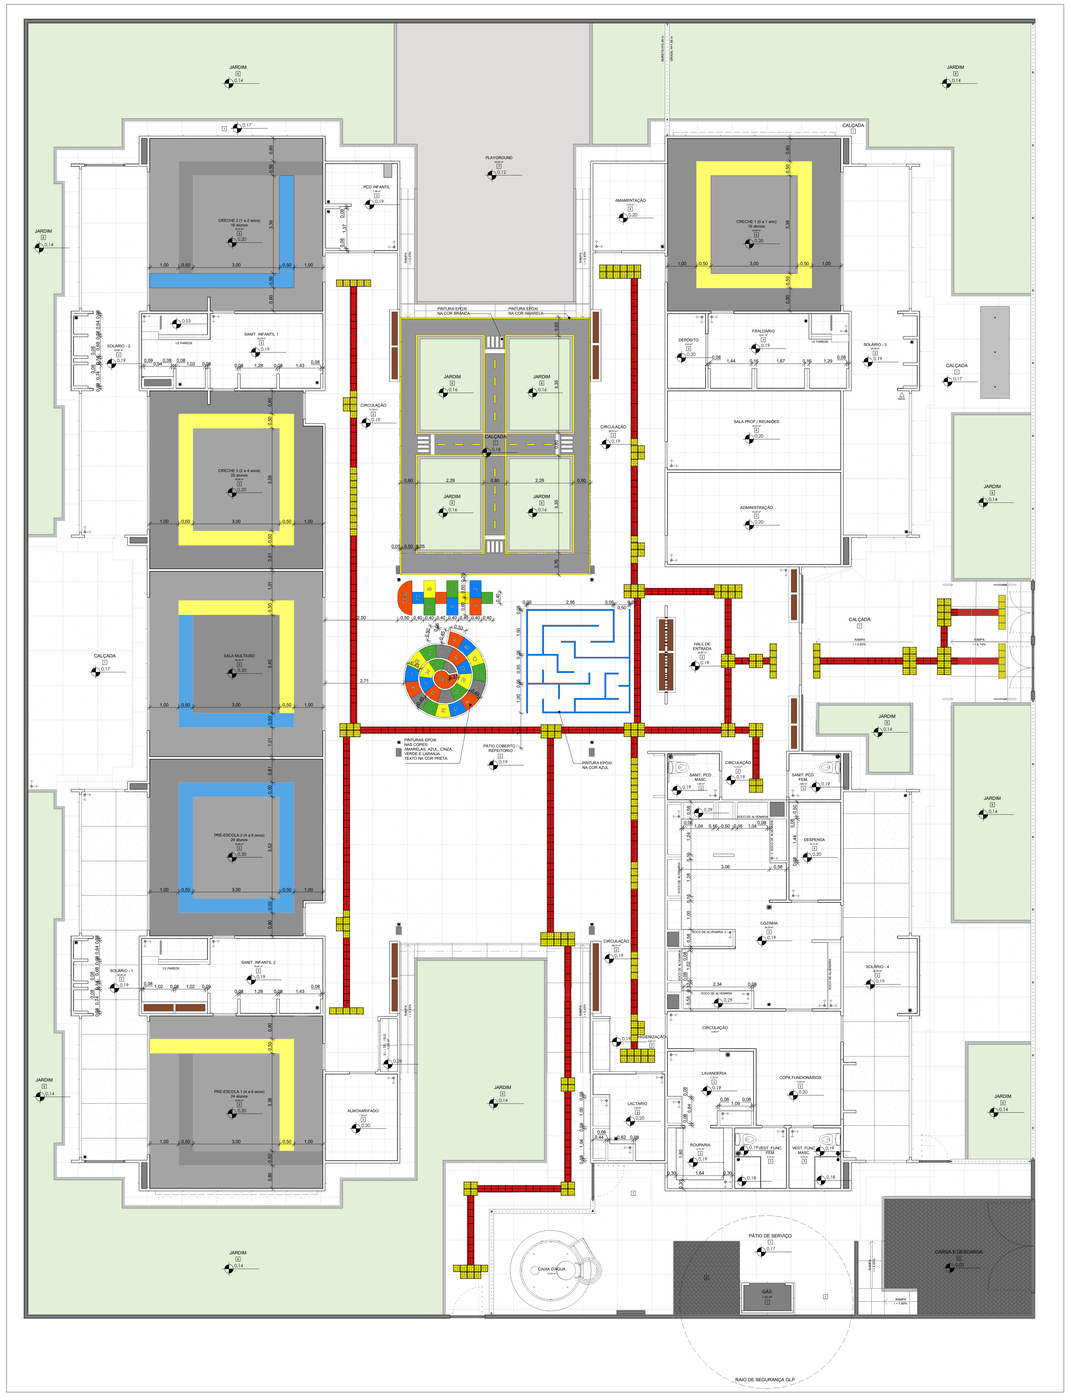

1 **PLANTA DE PAGINAÇÃO DE PISO**

1 : 75

LEGENDA:

INDICAÇÃO NÍVEIS EM PLANTA E EM CORTE	INDICAÇÃO DE NORTE
INDICAÇÃO DE CORTES	ESPECIFICAÇÕES DE MATERIAIS
INDICAÇÃO DE FACHADAS (Nome da vista)	INDICAÇÃO DE ACESSOS
INDICAÇÃO DE JANELAS E PORTAS	INDICAÇÃO DE MOBILIÁRIOS

NOTAS

- MEDIDAS E NÍVEIS EM METROS;

- EM CASO DE CONFLITO DE INFORMAÇÕES ENTRE PROJETOS, CONSIDERAR O PROJETO DA DISCIPLINA CORRESPONDENTE;

- SE HOUVER NECESSIDADE, É POSSÍVEL REALIZAR O RECORTE DO PVC NA PORÇÃO SUPERIOR DA ABERTURA A FIM DE VIABILIZAR A INSTALAÇÃO ADEQUADA DAS PORTAS.

REFERÊNCIA

- PLANILHA DE QUANTITATIVOS
- MEMORIAL DESCRITIVO E ESPECIFICAÇÕES TÉCNICAS

CARACTERIZAÇÃO DO SISTEMA PVC CONCRETO

- NORMA ABNT NBR 17.077
- DIRETRIZ SINAT 004

LEGENDA SIMBOLOGIA

- INDICAÇÃO DA INCLINAÇÃO DO PISO
- INDICAÇÃO DE INICIO DE ASSENTAMENTO
- RALO (VER PROJETO HIDRÁULICO)

QUANTIDADE PISO VINÍLICO - POR COR

	TIPO	ÁREA
B	PISO VINÍLICO EM PLACA E=3,2mm (cinza claro)	107,26 m²
C	PISO VINÍLICO EM PLACA E=3,2mm (cinza escuro)	72,65 m²
D	PISO VINÍLICO EM PLACA E=3,2mm (azul)	15,41 m²
E	PISO VINÍLICO EM PLACA E=3,2mm (amarelo)	22,63 m²

LEGENDA ESPECIFICAÇÃO DE PISOS - PAVIMENTO TÉRREO

INTERNOS

	TIPO	ÁREA
1	PASSEIO DE CONCRETO DESEMPENADO COM JUNTAS PLÁSTICAS A CADA 1,20m	221,05 m²
2	PISO CIMENTADO DESEMPENADO COM ACABAMENTO LISO E JUNTAS PLÁSTICAS A CADA 1,20m	371,94 m²
3	CERÂMICA 40x40 cm, PEI 5, COR BRANCO GELO, ANTIDERRAPANTE	136,78 m²
4	CERÂMICA 40x40 cm, PEI 5, COR BRANCO GELO, ANTIDERRAPANTE	43,15 m²
5	PISO VINÍLICO EM PLACA E=3,2mm (cores: azul, amarelo, cinza claro e cinza escuro)	218,15 m²
6	BLOCO INTERTRAVADO DE CONCRETO	25,58 m²

EXTERNOS

	TIPO	ÁREA
7	AREIA	57,28 m²
8	GRAMA JARDIM	310,30 m²
	PISO PODOTÁTIL EM PLACAS PRÉ-MOLDADAS "DIRECIONAL" - 24 x 24 cm - COR VERMELHO	399 und ou 25,82 m²
	PISO PODOTÁTIL EM PLACAS PRÉ-MOLDADAS "ALERTA" - 24 x 24 cm - COR AMARELO	210 und ou 12,47 m²
	SOLEIRAS EM GRANITO CINZA ANDORINHA	57,66 m

PROPRIETÁRIO:	
ENDEREÇO:	
MUNICÍPIO - UF:	
PROPRIETÁRIO:	
RESP. TÉCNICO:	CAU:
AUTOR DO PROJETO:	CAU:
DLFO	CAU:
	RA:

OBSERVAÇÕES:


TECNOLOGIA CONSTRUTIVA:
SISTEMA CONSTRUTIVO PVC-CONCRETO - NBR 17.077

PROJETO TIPO 2 - CRECHE COM 05 SALAS

CRECHE TIPO 2

PROJETO DE ARQUITETURA

OBSERVAÇÃO: CGEST - Coordenação Geral de Infraestrutura Educacional	PLANTA DE PAGINAÇÃO DE PISO QUANTITATIVO LEGENDAS NOTAS	ARQ
FORMATO: A0 (1188 x 841)mm	REVISÃO: R00 / ESCALA: 1/75 / DATA EMISSÃO: 2025	PRANCHA: 09/34

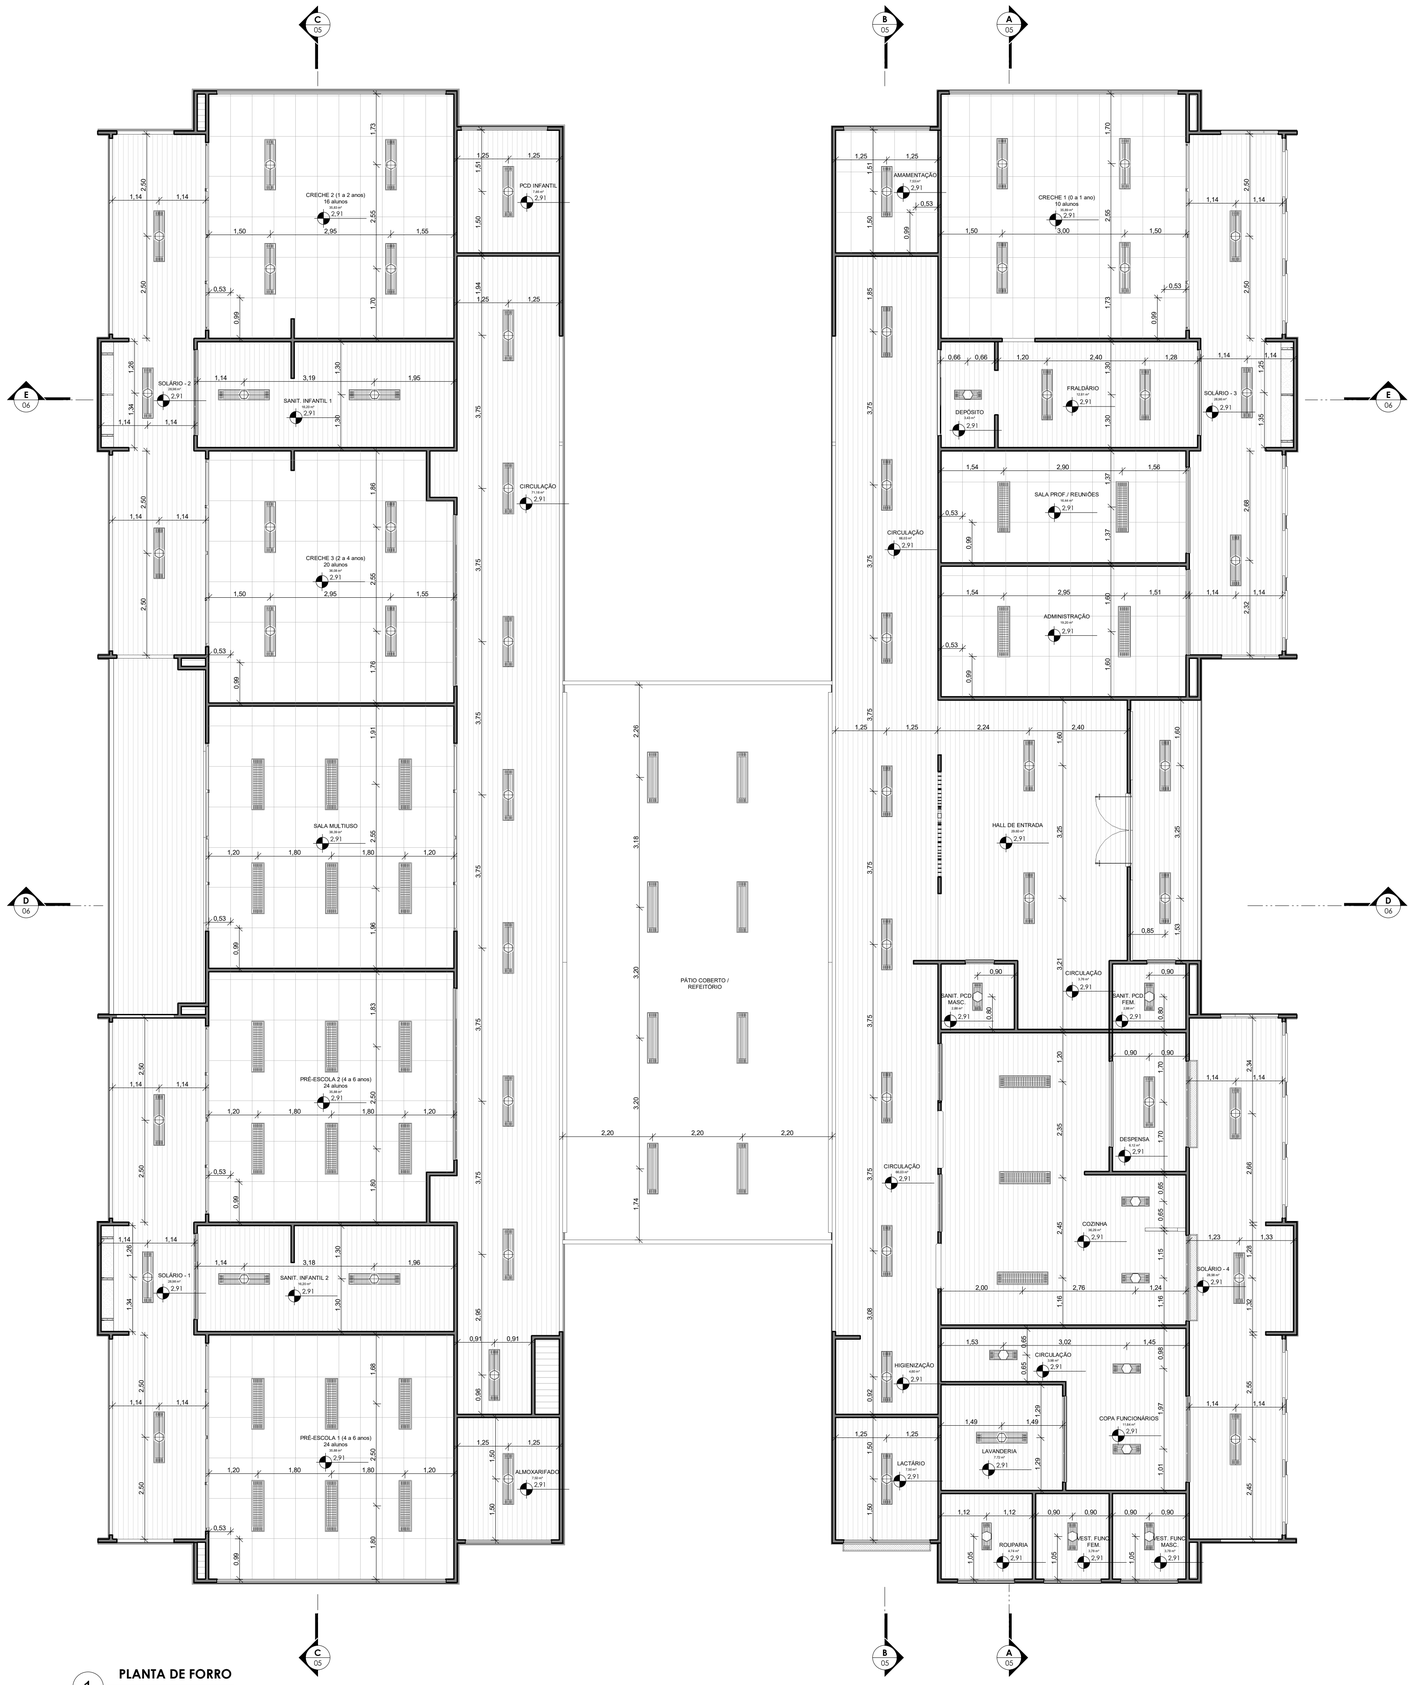

1 **PLANTA DE FORRO**

1 : 75

LEGENDA:

	INDICAÇÃO NÍVEIS EM PLANTA E EM CORTE	N	INDICAÇÃO DE NORTE
A / A101	INDICAÇÃO DE CORTES		ESPECIFICAÇÕES DE MATERIAIS
1 / A101 **Nome da vista**	INDICAÇÃO DE FACHADAS		INDICAÇÃO DE ACESSOS
JMX	INDICAÇÃO DE JANELAS E PORTAS	MMX	INDICAÇÃO DE MOBILIÁRIOS

NOTAS

- MEDIDAS E NÍVEIS EM METROS;

- EM CASO DE CONFLITO DE INFORMAÇÕES ENTRE PROJETOS, CONSIDERAR O PROJETO DA DISCIPLINA CORRESPONDENTE;

- SE HOUVER NECESSIDADE, É POSSÍVEL REALIZAR O RECORTE DO PVC NA PORÇÃO SUPERIOR DA ABERTURA A FIM DE VIABILIZAR A INSTALAÇÃO ADEQUADA DAS PORTAS.

REFERÊNCIA

- PLANILHA DE QUANTITATIVOS
- MEMORIAL DESCRITIVO E ESPECIFICAÇÕES TÉCNICAS

CARACTERIZAÇÃO DO SISTEMA PVC CONCRETO

- NORMA ABNT NBR 17.077
- DIRETRIZ SINAT 004

LEGENDA DE APARELHOS

SÍMBOLO	QUANT.	DESCRIÇÃO
	56	LUMINÁRIA DE EMBUTIR COMPLETA EM FORRO DE GESSO OU MODULADO COM PERFIL "T", PARA 2 LÂMPADAS T8 32/36W, COM REFLETOR. REF. 2530 ITAIM OU SIMILAR. (dim.: 270x1250mm)
	11	LUMINÁRIA DE EMBUTIR COMPLETA EM FORRO DE GESSO OU MODULADO COM PERFIL "T", PARA 2 LÂMPADAS T8 16/18W, COM REFLETOR. REF. 2530 ITAIM OU SIMILAR. (dim.: 270x625mm)
	25	LUMINÁRIA DE EMBUTIR COMPLETA EM FORRO DE GESSO OU MODULADO COM PERFIL "T", PARA 2 LÂMPADAS T8 32/36W, COM REFLETOR E ALETAS. REF. 2001 ITAIM OU SIMILAR. (dim.: 312x1250mm)
	08	LUMINÁRIA DE SOBREPOR COMPLETA. PARA 2 LÂMPADAS T8 32/36W, COM REFLETOR. REF. 2530 ITAIM OU SIMILAR. (dim.: 270x1250mm)

ESPECIFICAÇÃO DE TETO

SÍMBOLO	DESCRIÇÃO	ÁREA
	FORRO MINERAL	261,37 m²
	FORRO DE PVC	476,48 m²

FNDE — MINISTÉRIO DA EDUCAÇÃO — GOVERNO FEDERAL BRASIL UNIÃO E RECONSTRUÇÃO

PROJETO TIPO 2 - CRECHE COM 05 SALAS

PROPRIETÁRIO:

ENDEREÇO:

MUNICÍPIO - UF:

PROPRIETÁRIO:

RESP. TÉCNICO: CAU:

AUTOR DO PROJETO: CAU:

DLFO

CAU:

RA:

OBSERVAÇÕES:

TECNOLOGIA CONSTRUTIVA:

SISTEMA CONSTRUTIVO PVC-CONCRETO - NBR 17.077

CRECHE TIPO 2

PROJETO DE ARQUITETURA

OBSERVAÇÃO:

CGEST - Coordenação Geral de Infraestrutura Educacional

PLANTA DE FORRO
LEGENDAS
NOTAS
ESPECIFICAÇÕES

ARQ


REVISÃO: R00

ESCALA: 1/75

DATA EMISSÃO: 2025

PRANCHA: **10**/34

FORMATO: A1 (841 x 594)mm

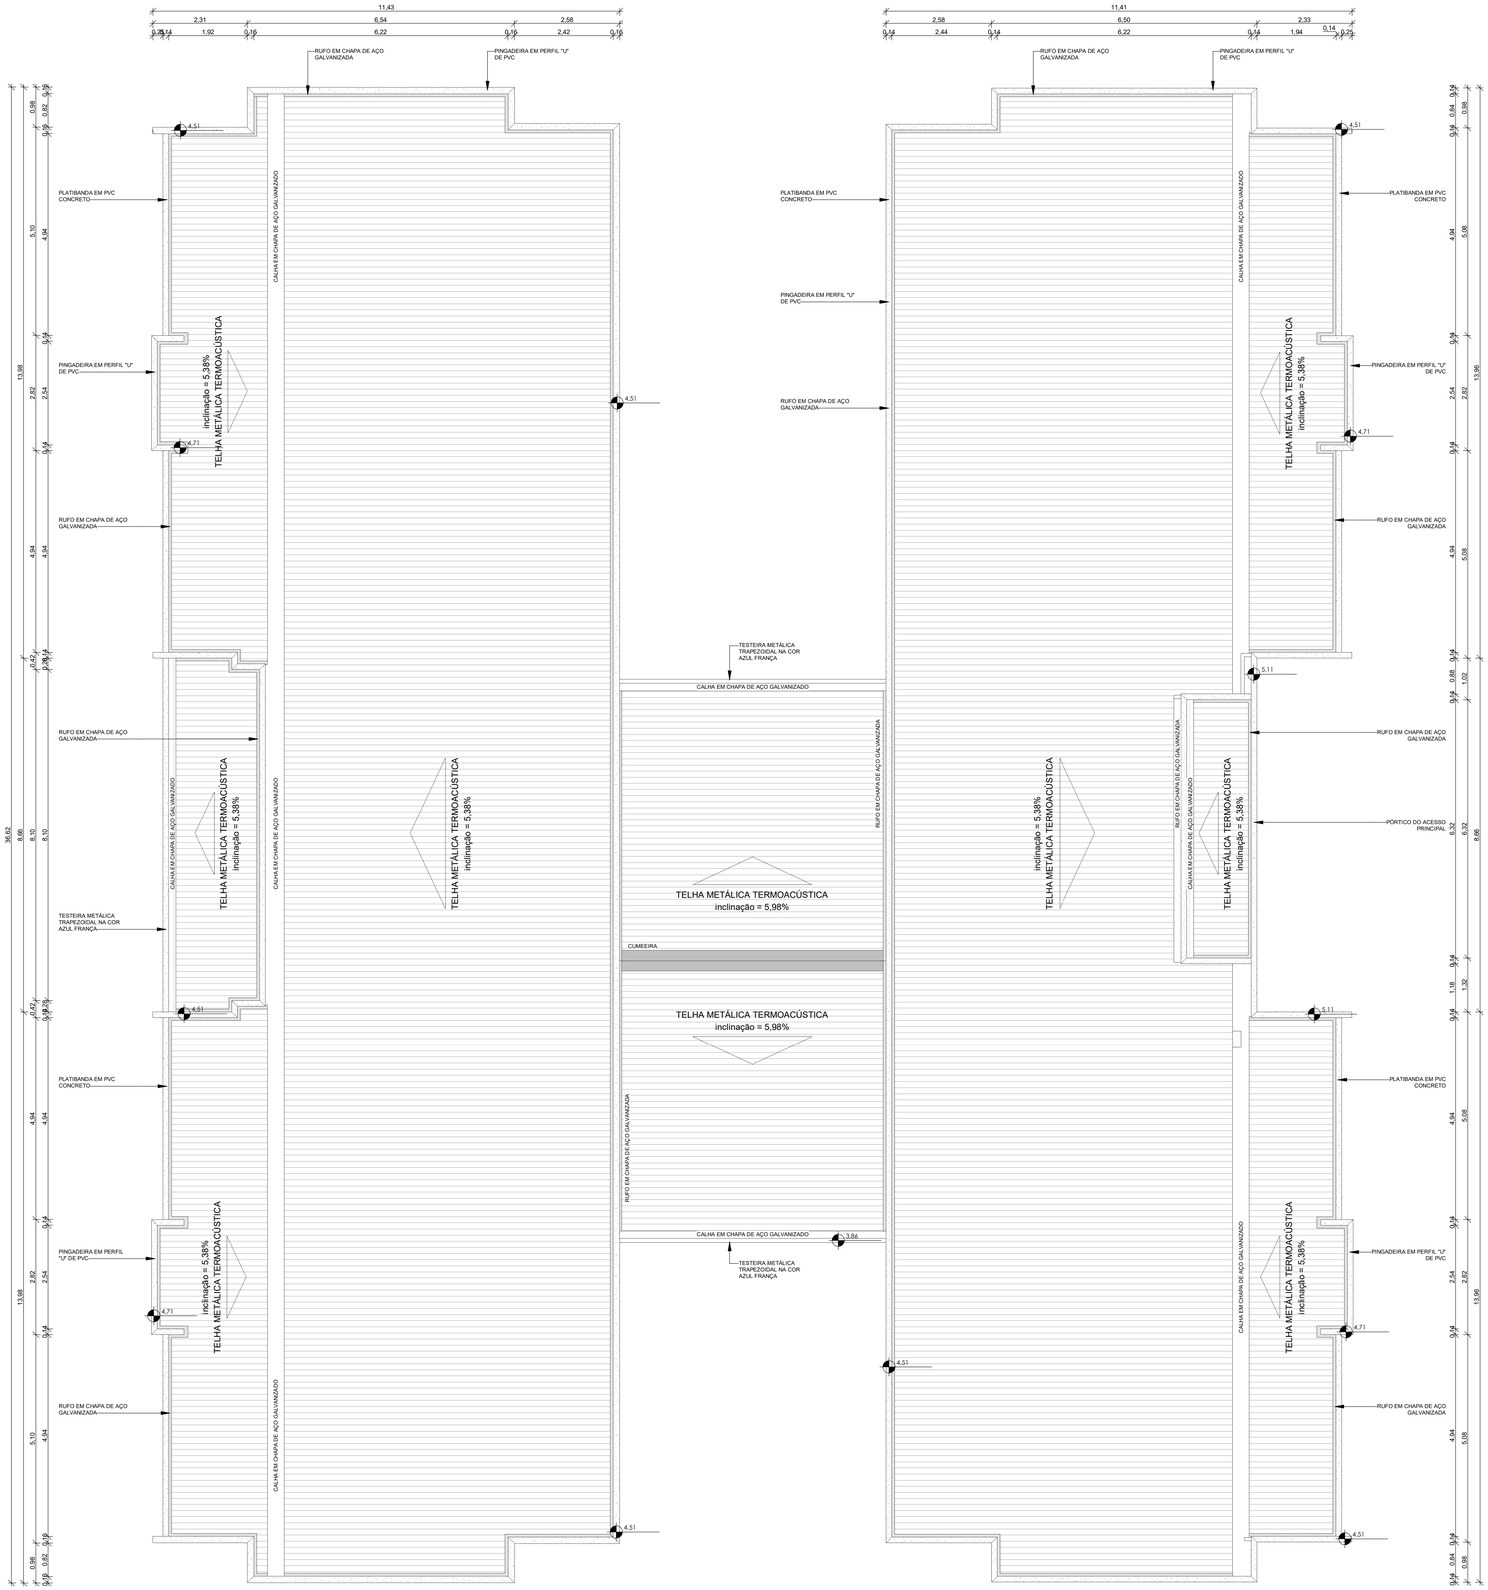

1 **PLANTA DE COBERTURA**

1 : 75

LEGENDA:

INDICAÇÃO NÍVEIS EM PLANTA E EM CORTE	INDICAÇÃO DE NORTE
INDICAÇÃO DE CORTES	ESPECIFICAÇÕES DE MATERIAIS
INDICAÇÃO DE FACHADAS (Nome da vista)	INDICAÇÃO DE ACESSOS
INDICAÇÃO DE JANELAS E PORTAS (JMX, PMX)	INDICAÇÃO DE MOBILIÁRIOS (MMX)

NOTAS

- MEDIDAS E NÍVEIS EM METROS;

- EM CASO DE CONFLITO DE INFORMAÇÕES ENTRE PROJETOS, CONSIDERAR O PROJETO DA DISCIPLINA CORRESPONDENTE;

- SE HOUVER NECESSIDADE, É POSSÍVEL REALIZAR O RECORTE DO PVC NA PORÇÃO SUPERIOR DA ABERTURA A FIM DE VIABILIZAR A INSTALAÇÃO ADEQUADA DAS PORTAS.

REFERÊNCIA

- PLANILHA DE QUANTITATIVOS
- MEMORIAL DESCRITIVO E ESPECIFICAÇÕES TÉCNICAS

CARACTERIZAÇÃO DO SISTEMA PVC CONCRETO

- NORMA ABNT NBR 17.077
- DIRETRIZ SINAT 004

LEGENDA SISTEMA DE COBERTURA

ITEM	QUANTIDADE
TELHA METÁLICA TERMOACÚSTICA TRAPEZOIDAL	816,14 m²
PINGADEIRA EM PERFIL "U" DE PVC	32,63 m²
RUFO EM CHAPA DE AÇO GALVANIZADO	265,04 m
CALHA EM CHAPA DE AÇO GALVANIZADO	93,97 m

FNDE — MINISTÉRIO DA EDUCAÇÃO — GOVERNO FEDERAL BRASIL UNIÃO E RECONSTRUÇÃO

PROJETO TIPO 2 - CRECHE COM 05 SALAS

PROPRIETÁRIO:

ENDEREÇO:

MUNICÍPIO - UF:

PROPRIETÁRIO:

RESP. TÉCNICO: CAU:

AUTOR DO PROJETO: CAU:

DLFO

CAU:

RA:

OBSERVAÇÕES:

TECNOLOGIA CONSTRUTIVA:

SISTEMA CONSTRUTIVO PVC-CONCRETO - NBR 17.077

CRECHE TIPO 2

PROJETO DE ARQUITETURA

OBSERVAÇÃO:
CGEST - Coordenação Geral de Infraestrutura Educacional

PLANTA DE COBERTA
LEGENDAS
NOTAS

ARQ


REVISÃO: R00


ESCALA: 1/75


DATA EMISSÃO: 2025


PRANCHA: 11/34

FORMATO: A1 (841 x 594)mm

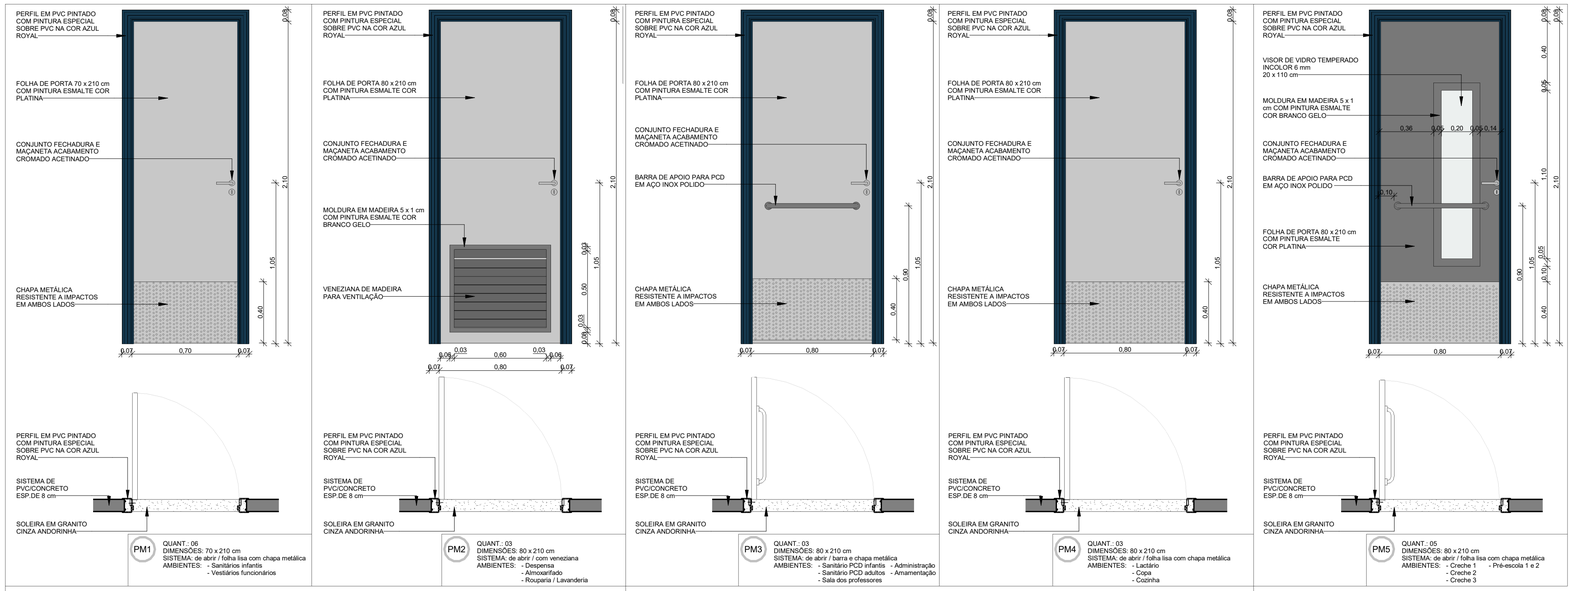

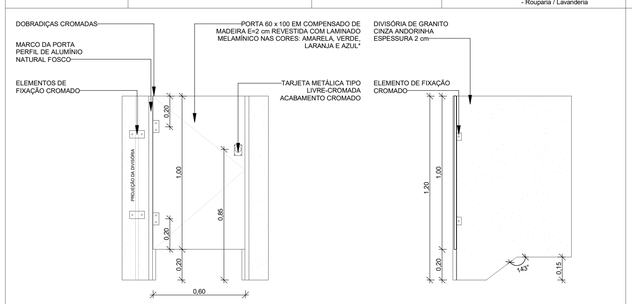

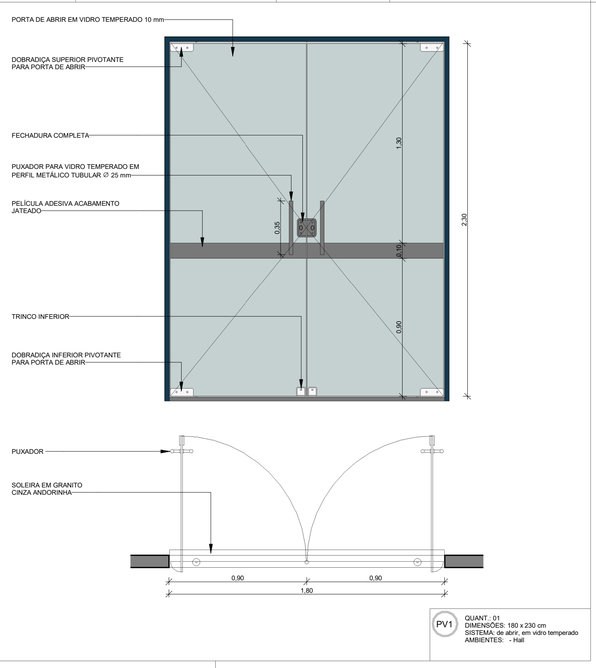

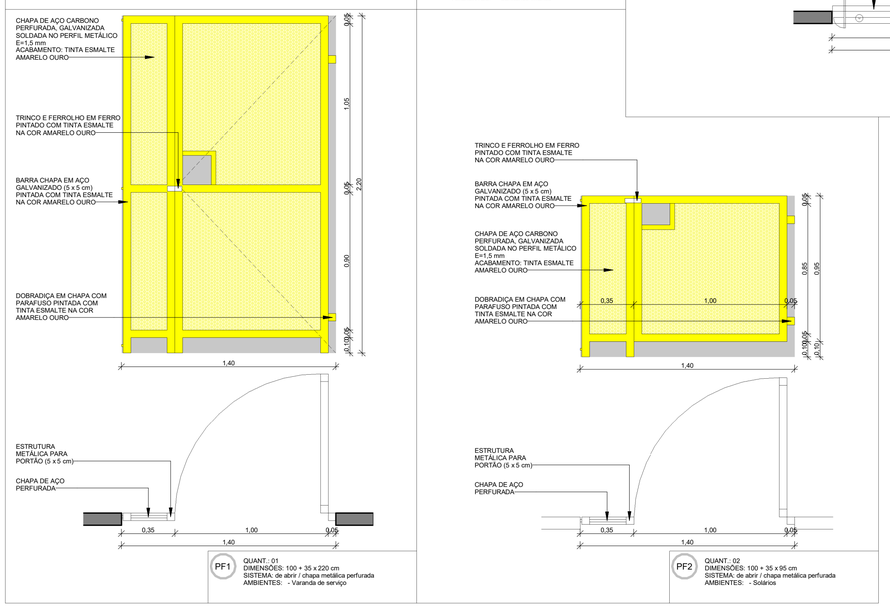

LEGENDA:

INDICAÇÃO NÍVEIS EM PLANTA E EM CORTE	INDICAÇÃO DE NORTE
INDICAÇÃO DE CORTES	ESPECIFICAÇÕES DE MATERIAIS
INDICAÇÃO DE FACHADAS	INDICAÇÃO DE ACESSOS
Nome da vista	
JMX PMX INDICAÇÃO DE JANELAS E PORTAS	MMX INDICAÇÃO DE MOBILIÁRIOS

NOTAS

- MEDIDAS E NÍVEIS EM METROS;

- EM CASO DE CONFLITO DE INFORMAÇÕES ENTRE PROJETOS, CONSIDERAR O PROJETO DA DISCIPLINA CORRESPONDENTE;

- SE HOUVER NECESSIDADE, É POSSÍVEL REALIZAR O RECORTE DO PVC NA PORÇÃO SUPERIOR DA ABERTURA A FIM DE VIABILIZAR A INSTALAÇÃO ADEQUADA DAS PORTAS.

REFERÊNCIA

- PLANILHA DE QUANTITATIVOS
- MEMORIAL DESCRITIVO E ESPECIFICAÇÕES TÉCNICAS

CARACTERIZAÇÃO DO SISTEMA PVC CONCRETO

- NORMA ABNT NBR 17.077
- DIRETRIZ SINAT 004

MAPA DE ESQUADRIAS

LEGENDA DE PORTAS - PORTAS EM MADEIRA COM PINTURA

REF.	Dimensões (cm)	Quantidade	Tipo	Ambientes
P1	70 x 210	06	01 folha - de abrir lisa com chapa metálica	Sanitários Infantis, Vestiário funcionários
P2	80 x 210	03	01 folha - de abrir com veneziana	Despensa, Almoxarifado, Rouparia / Lavanderia
P3	80 x 210	06	01 folha - de abrir com chapa e barra metálica	Sanitários PCD infantil, Sanitários PCD Adultos, Administração, Sala Professores e Amamentação
P4	80 x 210	03	01 folha - de abrir lisa com chapa metálica	Lactário, Copa e Cozinha
P5	80 x 210	05	01 folha - de abrir com barra e chapa metálica e visor	Creche 1, Creche 2, Creche 3 e Pré - Escola 1 e 2
P6	60 x 100	04	01 folha - de abrir revestida com laminado melamínico	Sanitários Infatis


* CORES: AZUL, AMARELO, VERDE, LARANJA - OBSERVAR AMPLIAÇÕES

LEGENDA DE PORTAS - PORTAS DE VIDRO

REF.	Dimensões (cm)	Quantidade	Tipo	Ambientes
P7	180x 230	01	02 folhas - de abrir	Hall

LEGENDA DE PORTÕES - PORTÕES DE FERRO

REF.	Dimensões (cm)	Quantidade	Tipo	Ambientes
PF1	100 + 35 x 210	01	01 folha - de abrir com chapa metálica	Varanda de serviço
PF2	100 + 35 x 95	02	01 folha - de abrir com chapa metálica	Solários

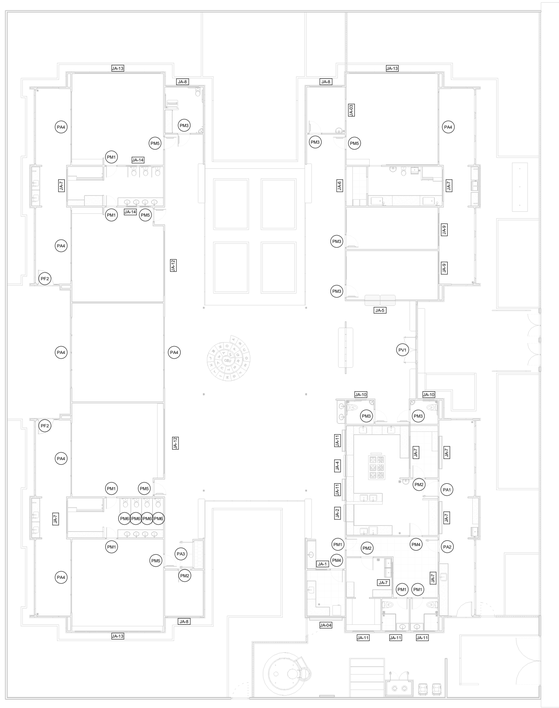

1 MAPA DE ESQUADRIAS
1 : 200

FNDE — MINISTÉRIO DA EDUCAÇÃO — GOVERNO FEDERAL BRASIL UNIÃO E RECONSTRUÇÃO

PROJETO TIPO 2 - CRECHE COM 05 SALAS

PROPRIETÁRIO:

ENDEREÇO:

MUNICÍPIO - UF:

PROPRIETÁRIO:

RESP. TÉCNICO: CAU:

AUTOR DO PROJETO: CAU:

DLFO

CAU:

RA:

OBSERVAÇÕES:

TECNOLOGIA CONSTRUTIVA:
SISTEMA CONSTRUTIVO PVC-CONCRETO - NBR 17.077

CRECHE TIPO 2

PROJETO DE ARQUITETURA

OBSERVAÇÃO:
CGEST - Coordenação Geral de Infraestrutura Educacional

MAPA DE ESQUADRIAS
DETALHAMENTO DE ESQUADRIAS - PORTAS
TABELAS
NOTAS

ARQ


FORMATO: A1 (841 x 594)mm


REVISÃO: R00

ESCALA: 1/200


DATA EMISSÃO: 2025


PRANCHA: **12**/34

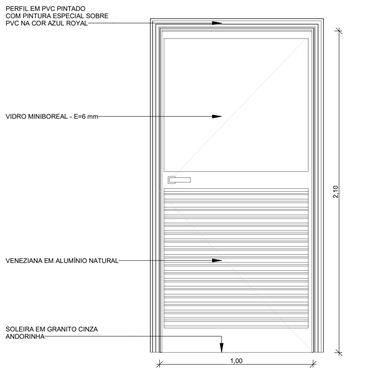

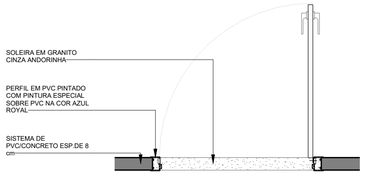



PA1 — QUANT.: 01
DIMENSÕES: 100 x 210 cm
SISTEMA: de abrir / vidro e veneziana
AMBIENTES: - Cozinha

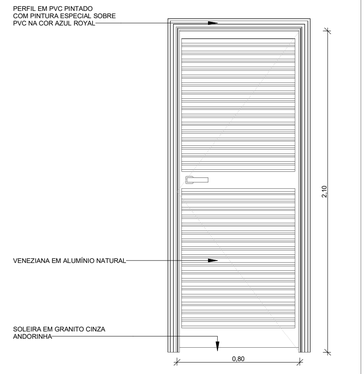

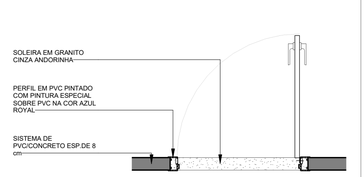


PA2 — QUANT.: 01
DIMENSÕES: 80 x 210 cm
SISTEMA: de abrir / veneziana
AMBIENTES: - Copa funcionários

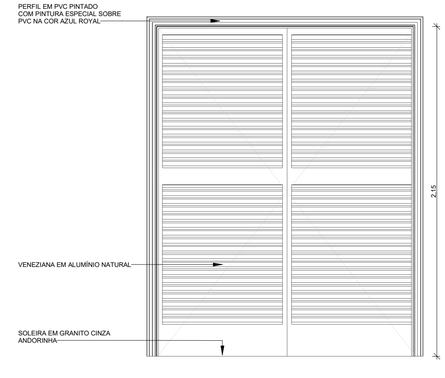


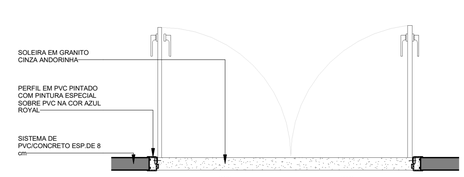


PA3 — QUANT.: 01
DIMENSÕES: 160 x 215 cm
SISTEMA: de abrir / veneziana
AMBIENTES: - S.I., telefone, elétrica

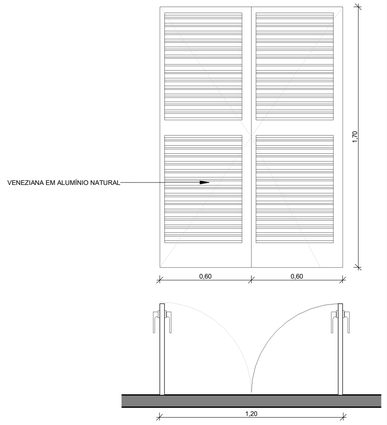

PA5 — QUANT.: 01
DIMENSÕES: 120 x 170 cm
SISTEMA: de abrir / veneziana
AMBIENTES: - Depósito de gás

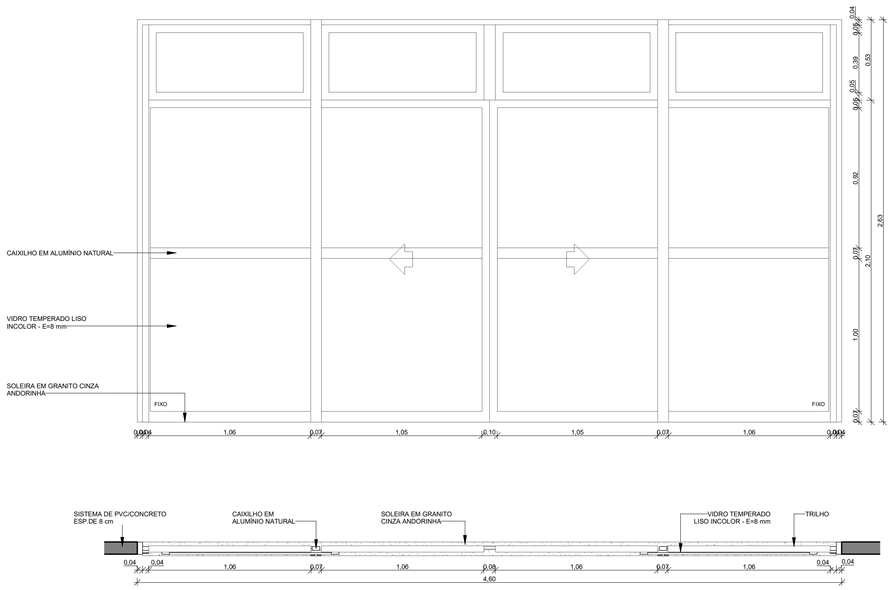

PA4 — QUANT.: 07
DIMENSÕES: 460 x 210 + 53 cm
SISTEMA: de abrir / vidro e veneziana
AMBIENTES: - Cozinha

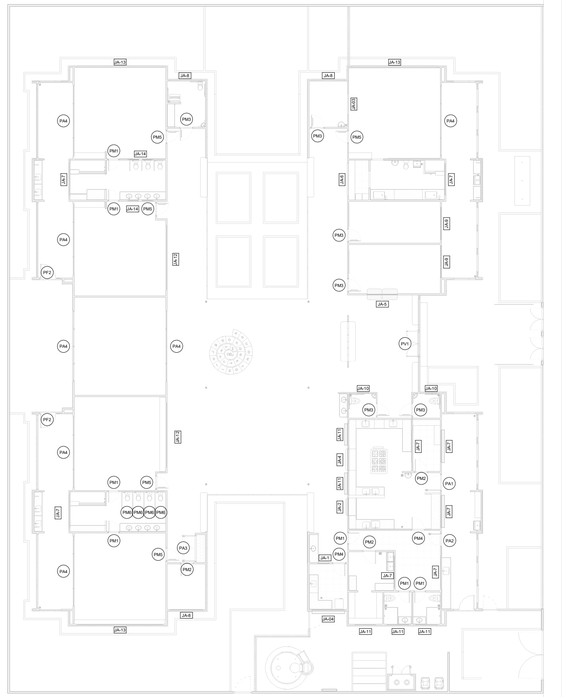

1 MAPA DE ESQUADRIAS
1 : 200

LEGENDA:

INDICAÇÃO NÍVEIS EM PLANTA E EM CORTE	INDICAÇÃO DE NORTE
INDICAÇÃO DE CORTES	ESPECIFICAÇÕES DE MATERIAIS
INDICAÇÃO DE FACHADAS (Nome da vista)	INDICAÇÃO DE ACESSOS
INDICAÇÃO DE JANELAS E PORTAS	INDICAÇÃO DE MOBILIÁRIOS

NOTAS

- MEDIDAS E NÍVEIS EM METROS;

- EM CASO DE CONFLITO DE INFORMAÇÕES ENTRE PROJETOS, CONSIDERAR O PROJETO DA DISCIPLINA CORRESPONDENTE;

- SE HOUVER NECESSIDADE, É POSSÍVEL REALIZAR O RECORTE DO PVC NA PORÇÃO SUPERIOR DA ABERTURA A FIM DE VIABILIZAR A INSTALAÇÃO ADEQUADA DAS PORTAS.

REFERÊNCIA

- PLANILHA DE QUANTITATIVOS
- MEMORIAL DESCRITIVO E ESPECIFICAÇÕES TÉCNICAS

CARACTERIZAÇÃO DO SISTEMA PVC CONCRETO

- NORMA ABNT NBR 17.077
- DIRETRIZ SINAT 004

MAPA DE ESQUADRIAS

LEGENDA DE PORTAS - PORTAS EM ALUMÍNIO

REF.	Dimensões (cm)	Quantidade	Tipo	Ambientes
	100 x 210	01	01 folha - de abrir com vidro e veneziana	Cozinha
	80 x 210	01	01 folha - de abrir com veneziana	Copa dos funcionários
	160 x 215	01	02 folhas - de abrir com veneziana	S.I., Telefone, Elétrica
	460 x 210 + 53	07	04 folhas - de correr com vidro e bandeira superior fixa	Creche 1, Creche 2, Creche 3, Pré-Escola 1 e 2, Sala de Multiuso
	120 x 170	01	02 folhas - de abrir com veneziana	Depósito de Gás

FNDE — MINISTÉRIO DA EDUCAÇÃO — GOVERNO FEDERAL — BRASIL — UNIÃO E RECONSTRUÇÃO

PROJETO TIPO 2 - CRECHE COM 05 SALAS

PROPRIETÁRIO:

ENDEREÇO:

MUNICÍPIO - UF:

PROPRIETÁRIO:

RESP. TÉCNICO: CAU:

AUTOR DO PROJETO: CAU:

DLFO

CAU:

RA:

OBSERVAÇÕES:

TECNOLOGIA CONSTRUTIVA:
SISTEMA CONSTRUTIVO PVC-CONCRETO - NBR 17.077

CRECHE TIPO 2

PROJETO DE ARQUITETURA

OBSERVAÇÃO:
CGEST - Coordenação Geral de Infraestrutura Educacional

MAPA DE ESQUADRIAS
DETALHAMENTO DE ESQUADRIAS - PORTAS
QUANTITATIVOS
LEGENDAS

ARQ


REVISÃO: R00

ESCALA: 1/200

DATA EMISSÃO: 2025


FORMATO: A1 (841 x 594)mm

PRANCHA: 13/34

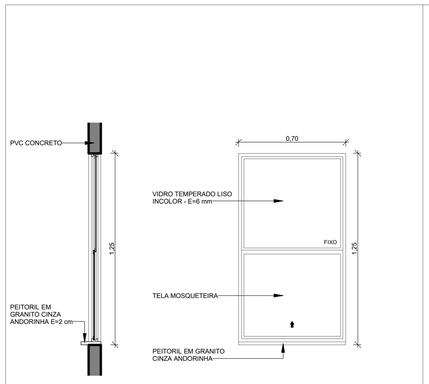


JA-1

QUANT.: 01
DIMENSÕES: 70 x 125 cm
PEITORIL: 90 cm
SISTEMA: guilhotina
AMBIENTES: - Lactário

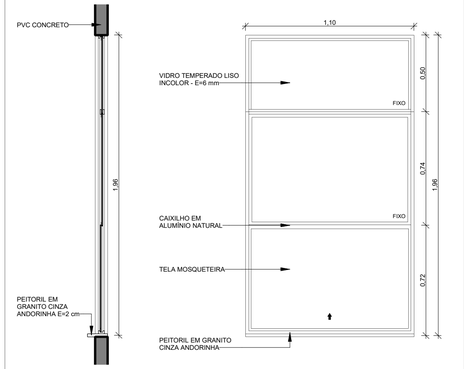


JA-2

QUANT.: 01
DIMENSÕES: 110 x 196 cm
PEITORIL: 70 cm
SISTEMA: guilhotina
AMBIENTES: - Cozinha

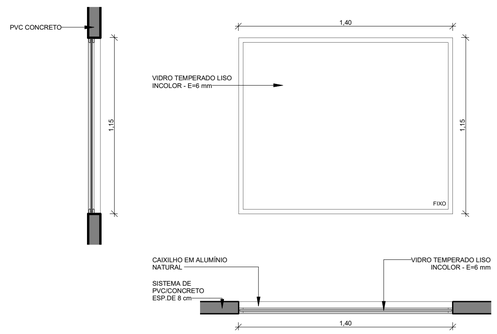


JA-3

QUANT.: 01
DIMENSÕES: 140 x 115 cm
PEITORIL: 100 cm
SISTEMA: vidro fixo
AMBIENTES: - Amamentação

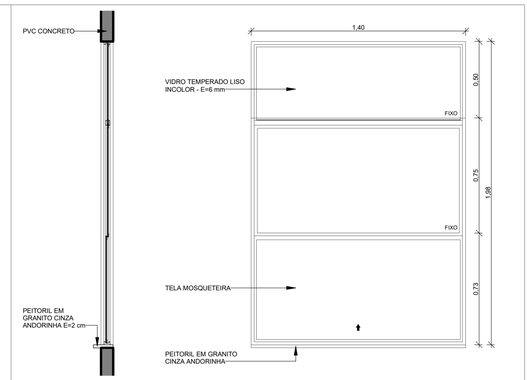


JA-4

QUANT.: 01
DIMENSÕES: 140 x 198 cm
PEITORIL: 70 cm
SISTEMA: guilhotina
AMBIENTES: - Cozinha

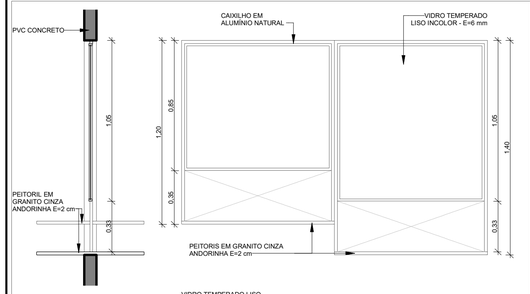


JA-5

QUANT.: 01
DIMENSÕES: 200 x 120 - 140 cm
PEITORIL: 79 cm e 99 cm
SISTEMA: fixa
AMBIENTES: - Administração

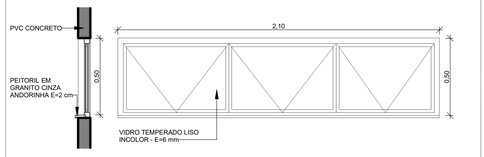


JA-6

QUANT.: 01
DIMENSÕES: 210 x 50 cm
PEITORIL: 215 cm
SISTEMA: maxim-ar
AMBIENTES: - Depósito

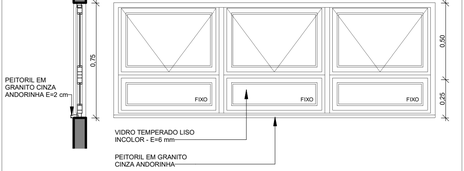


JA-7

QUANT.: 08
DIMENSÕES: 210 x 75 cm
PEITORIL: 192 cm
SISTEMA: maxim-ar
AMBIENTES: - Sanitários infantis - Copa
- Fraldário - Lavanderia
- Cozinha - Despensa

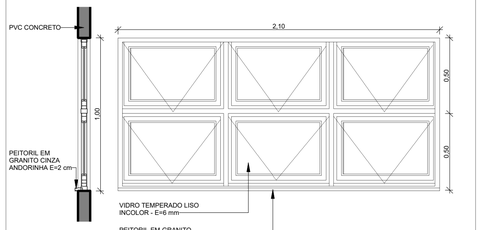

JA-8

QUANT.: 04
DIMENSÕES: 210 x 100 cm
PEITORIL: 165 cm
SISTEMA: maxim-ar
AMBIENTES: - Amamentação - Lactário*
- PCD infantil
- Almoxarifado

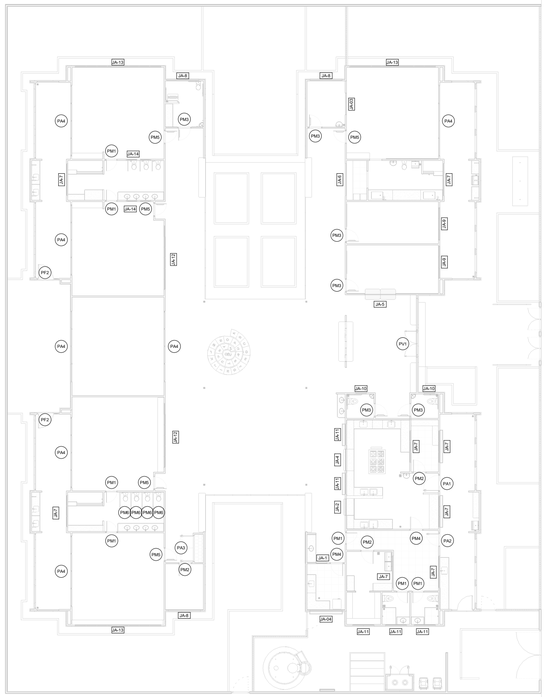

1 **MAPA DE ESQUADRIAS**
1 : 200

LEGENDA:

	INDICAÇÃO NÍVEIS EM PLANTA E EM CORTE	N	INDICAÇÃO DE NORTE
A / A101	INDICAÇÃO DE CORTES		ESPECIFICAÇÕES DE MATERIAIS
1 / A101 — Nome da vista	INDICAÇÃO DE FACHADAS		INDICAÇÃO DE ACESSOS
JMX / PMX	INDICAÇÃO DE JANELAS E PORTAS	MMX	INDICAÇÃO DE MOBILIÁRIOS

NOTAS

- MEDIDAS E NÍVEIS EM METROS;

- EM CASO DE CONFLITO DE INFORMAÇÕES ENTRE PROJETOS, CONSIDERAR O PROJETO DA DISCIPLINA CORRESPONDENTE;

- SE HOUVER NECESSIDADE, É POSSÍVEL REALIZAR O RECORTE DO PVC NA PORÇÃO SUPERIOR DA ABERTURA A FIM DE VIABILIZAR A INSTALAÇÃO ADEQUADA DAS PORTAS.

REFERÊNCIA

- PLANILHA DE QUANTITATIVOS
- MEMORIAL DESCRITIVO E ESPECIFICAÇÕES TÉCNICAS

CARACTERIZAÇÃO DO SISTEMA PVC CONCRETO

- NORMA ABNT NBR 17.077
- DIRETRIZ SINAT 004

MAPA DE ESQUADRIAS

LEGENDA DE JANELAS - JANELAS EM ALUMÍNIO

REF.	Dimensões (cm)	Área (m²)	Quantidade	Área Total (m²)	h do peitoril (cm) / TIPO	Ambientes
	70 x 125	0,875	01	1,75	90 cm - guilhotina	Lactário*
	110 x 196	2,145	01	2,145	70 cm - guilhotina	Cozinha*
	140 x 115	1,61	01	1,61	100 cm - fixo	Amamentação
	140 x 198	2,73	01	2,73	70 cm - guilhotina	Cozinha*
	200 x 120 - 140	2,36	01	2,36	83 e 103 cm - fixo	Administração
	210 x 50	1,05	01	1,05	215 cm - maximar	Depósito
	210 x 75	1,575	08	12,60	192 cm - maximar	Sanitário Infantil, Fraldário, Copa, Lavanderia, Despensa, Cozinha*
	210 x 100	2,10	04	8,40	165 cm - maximar	Amamentação, PCD Infantil, Almoxarifado, Lactário*
	210 x 150	3,15	02	6,30	115 cm - maximar	Administração e Sala dos professores/reuniões
	70x 75	0,525	02	1,05	191 cm - maximar	Sanitários PCD feminino e masculino
	140 x 75	1,05	05	5,25	190 cm - maximar	Cozinha*, Vestiários feminio e masculino e Rouparia
	420 x 50	2,10	02	4,20	215 cm - maximar	Pré-escola 2; Creche 2 e Pré-escola 1
	560 x 100	5,60	03	16,80	165 cm - maximar	Creche 1, Creche 2 e Pré-escola 1
	160 x 85	1,36	02	2,72	130 cm - fixo	Sanitários Infantis

OBS.: TODOS OS AMBIENTES QUE CONTÉM ESQUADRIAS UTILIZARÃO A APLICAÇÃO DA ESPUMA EXPANSIVA PARA FIXAÇÃO, VEDAÇÃO, INSTALAÇÃO E ISOLAMENTO TÉRMICO/ACÚSTICO DAS MESMAS.

*AS JANELAS DA COZINHA E LACTÁRIO DEVERÃO PREVER TELAS.

fnde — MINISTÉRIO DA EDUCAÇÃO — GOVERNO FEDERAL BRASIL UNIÃO E RECONSTRUÇÃO

PROJETO TIPO 2 - CRECHE COM 05 SALAS

PROPRIETÁRIO:

ENDEREÇO:

MUNICÍPIO - UF:

PROPRIETÁRIO:

RESP. TÉCNICO: CAU:

AUTOR DO PROJETO: CAU:

DLFO

CAU:

RA:

OBSERVAÇÕES:

TECNOLOGIA CONSTRUTIVA:

SISTEMA CONSTRUTIVO PVC-CONCRETO - NBR 17.077

CRECHE TIPO 2

PROJETO DE ARQUITETURA

OBSERVAÇÃO:
CGEST - Coordenação Geral de Infraestrutura Educacional

MAPA DE ESQUADRIAS
DETALHAMENTO DE ESQUADRIAS - JANELAS
QUANTITATIVOS
LEGENDAS

ARQ


REVISÃO: R00


ESCALA: 1/200

DATA EMISSÃO: 2025


PRANCHA: **14**/34


FORMATO: A1 (841 x 594)mm

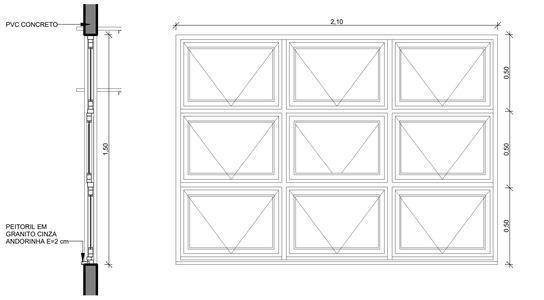

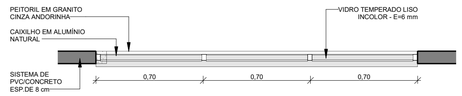



JA-9 — QUANT.: 02
DIMENSÕES: 210 x 150 cm
PEITORIL: 115 cm
SISTEMA: maxim-ar
AMBIENTES: - Administração
- Prof. / Reuniões

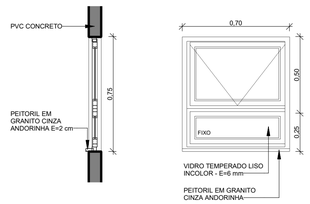

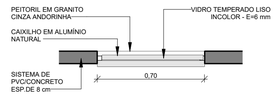


JA-10 — QUANT.: 02
DIMENSÕES: 70 x 75 cm
PEITORIL: 191 cm
SISTEMA: maxim-ar
AMBIENTES: - Sanitários PCD fem. e masc.

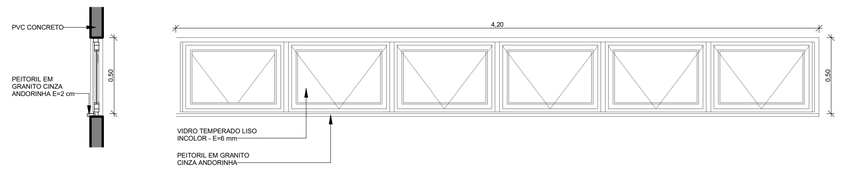

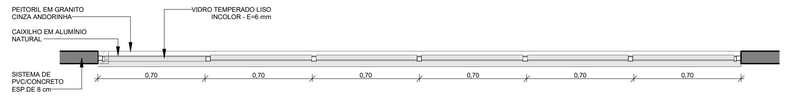



JA-12 — QUANT.: 02
DIMENSÕES: 420 x 50 cm
PEITORIL: 215 cm
SISTEMA: maxim-ar
AMBIENTES: - Pré-escola 2
- Creche 3

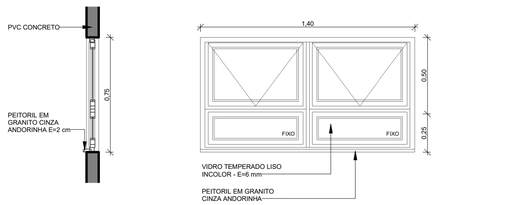




JA-11 — QUANT.: 05
DIMENSÕES: 140 x 75 cm
PEITORIL: 190 cm
SISTEMA: maxim-ar
AMBIENTES: - Vest. feminino - Cozinha*
- Vest. masculino - Rouparia

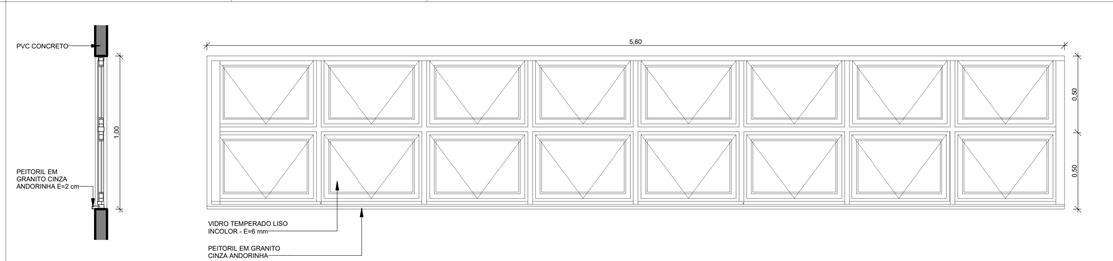


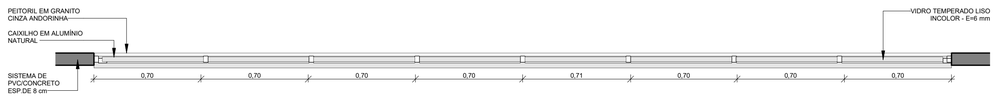


JA-13 — QUANT.: 03
DIMENSÕES: 560 x 100 cm
PEITORIL: 165 cm
SISTEMA: maxim-ar
AMBIENTES: - Creche 1
- Creche 2
- Pré-escola 1

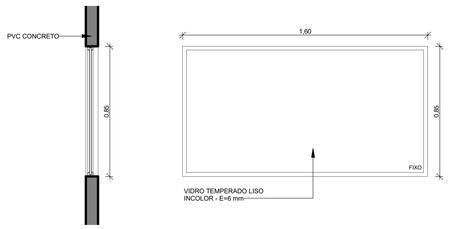


JA-14 — QUANT.: 02
DIMENSÕES: 160 x 85 cm
PEITORIL: 130 cm
SISTEMA: vidro fixo
AMBIENTES: - Sanitário infantil 1

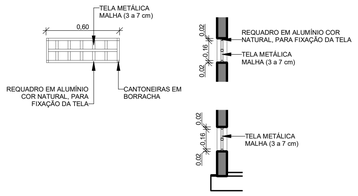



1 TELA DE VENTILAÇÃO - GÁS
1 : 25

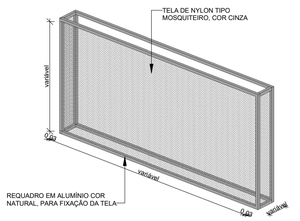

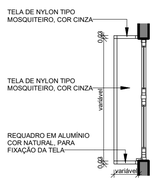


2 TELA DE PROTEÇÃO DAS ESQUADRIAS
1 : 25

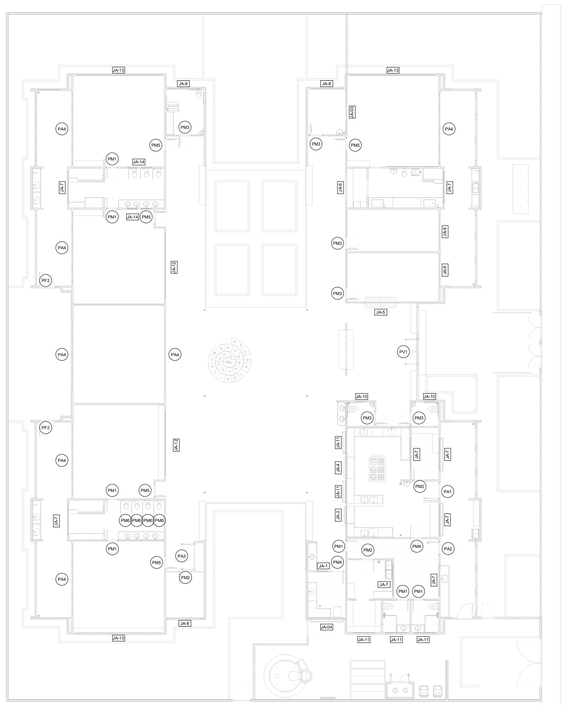
JA-13
JA-8
JA-13
JA-8
JA-13
JA-8

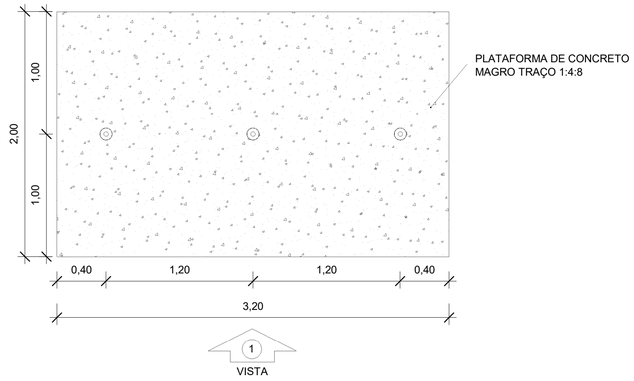

1 MASTRO - PLANTA BAIXA

1 : 25

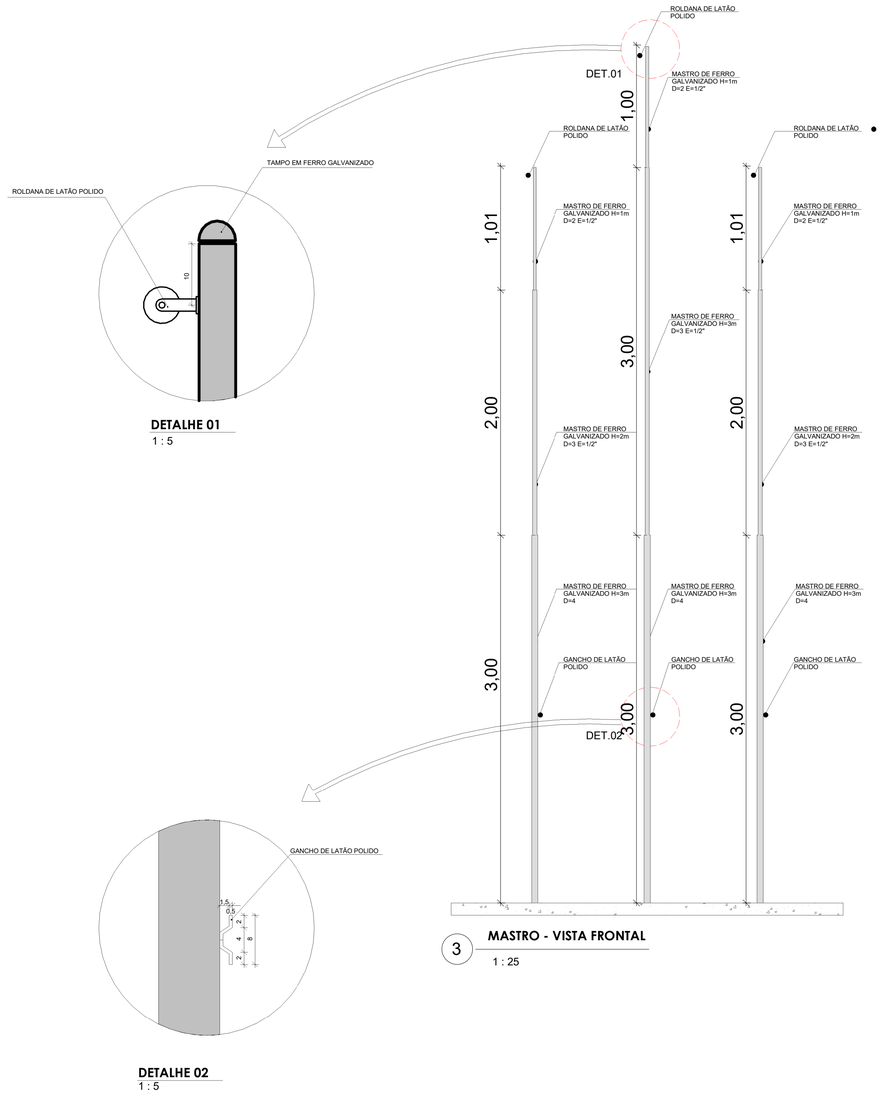


DETALHE 01
1 : 5

DETALHE 02
1 : 5


3 MASTRO - VISTA FRONTAL

1 : 25

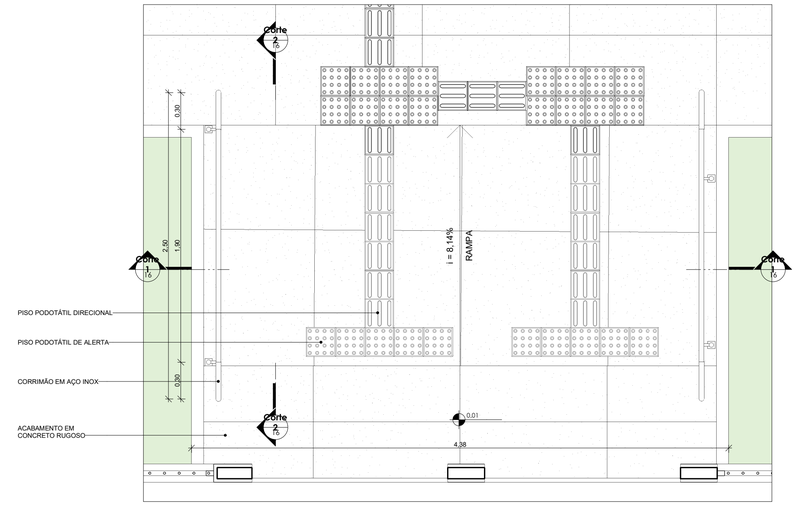


2 PLANTA BAIXA - RAMPA

1 : 25

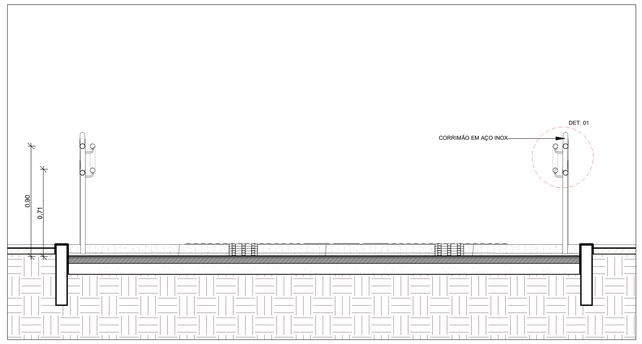


4 CORTE AA

1 : 25

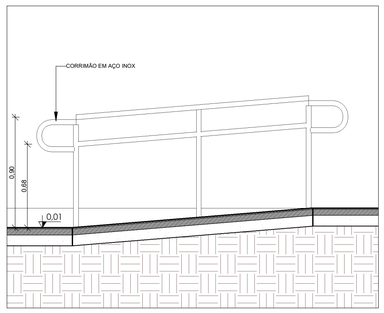

5 CORTE BB

1 : 25

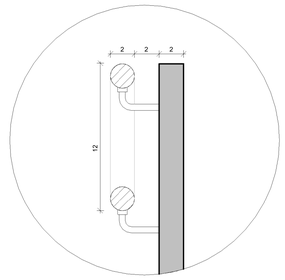

DETALHE 01
1 : 5

LEGENDA:

	INDICAÇÃO NÍVEIS EM PLANTA E EM CORTE	N	INDICAÇÃO DE NORTE
A / A101	INDICAÇÃO DE CORTES		ESPECIFICAÇÕES DE MATERIAIS
1 / A101 — Nome da vista	INDICAÇÃO DE FACHADAS		INDICAÇÃO DE ACESSOS
JMX / PMX	INDICAÇÃO DE JANELAS E PORTAS	MMX	INDICAÇÃO DE MOBILIÁRIOS

NOTAS

- MEDIDAS E NÍVEIS EM METROS;

- EM CASO DE CONFLITO DE INFORMAÇÕES ENTRE PROJETOS, CONSIDERAR O PROJETO DA DISCIPLINA CORRESPONDENTE;

- SE HOUVER NECESSIDADE, É POSSÍVEL REALIZAR O RECORTE DO PVC NA PORÇÃO SUPERIOR DA ABERTURA A FIM DE VIABILIZAR A INSTALAÇÃO ADEQUADA DAS PORTAS.

REFERÊNCIA

- PLANILHA DE QUANTITATIVOS
- MEMORIAL DESCRITIVO E ESPECIFICAÇÕES TÉCNICAS

CARACTERIZAÇÃO DO SISTEMA PVC CONCRETO

- NORMA ABNT NBR 17.077
- DIRETRIZ SINAT 004

fnde — MINISTÉRIO DA EDUCAÇÃO — GOVERNO FEDERAL BRASIL UNIÃO E RECONSTRUÇÃO

PROJETO TIPO 2 - CRECHE COM 05 SALAS

PROPRIETÁRIO:

ENDEREÇO:

MUNICÍPIO - UF:

PROPRIETÁRIO:

RESP. TÉCNICO: CAU:

AUTOR DO PROJETO: CAU:

DLFO | CAU: | RA:

OBSERVAÇÕES:

TECNOLOGIA CONSTRUTIVA:
SISTEMA CONSTRUTIVO PVC-CONCRETO - NBR 17.077

CRECHE TIPO 2


PROJETO DE ARQUITETURA

OBSERVAÇÃO:
CGEST - Coordenação Geral de Infraestrutura Educacional

DETALHAMENTO MASTRO PARA BANDEIRAS
DETALHAMENTO RAMPA
DETALHES
LEGENDAS


ARQ

REVISÃO: R00
ESCALA: 1/25
DATA EMISSÃO: 2025
PRANCHA: **16**/34
FORMATO: A1 (841 x 594)mm

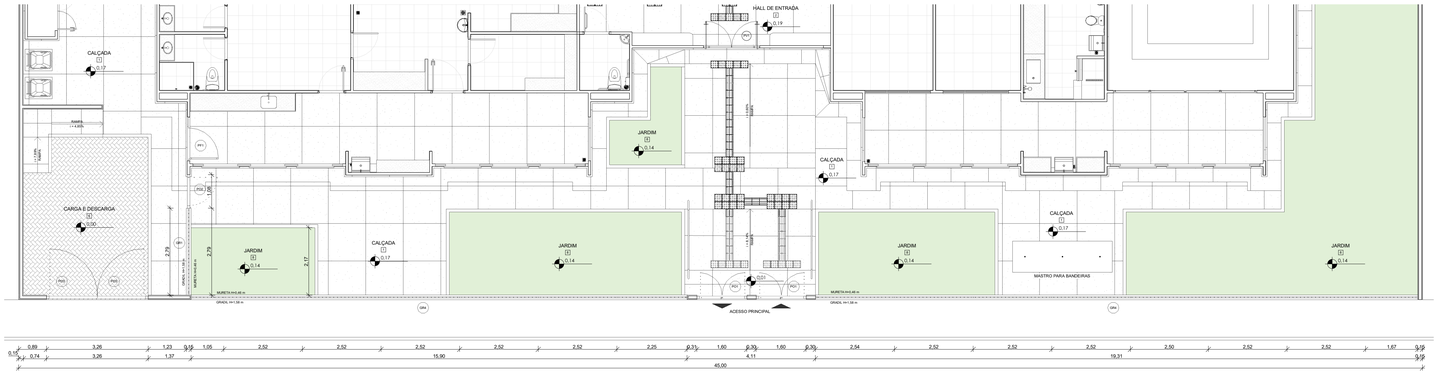


1 PLANTA BAIXA - PORTÕES E FECHAMENTOS


1 : 75

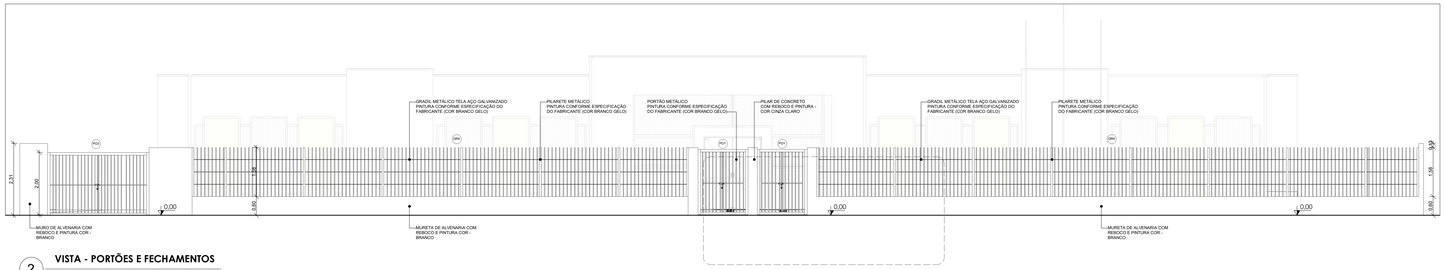

2 VISTA - PORTÕES E FECHAMENTOS


1 : 75

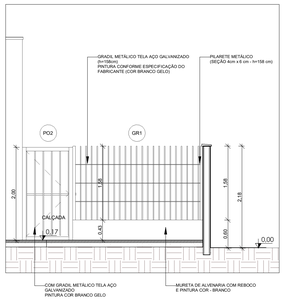

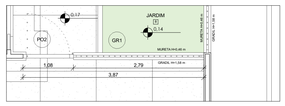


3 VISTA - PORTÕES DE SERVIÇO

1 : 50

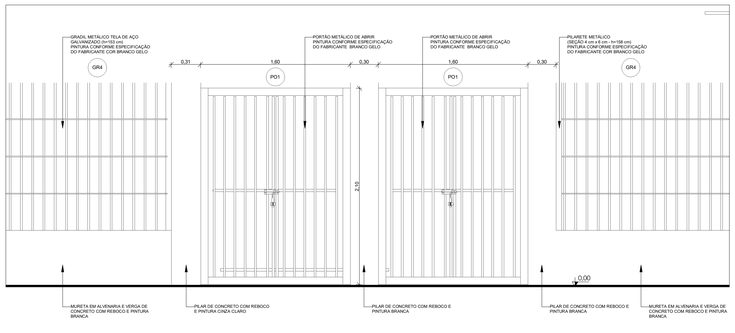

4 AMPLIAÇÃO - PORTÃO DE ACESSO

1 : 25

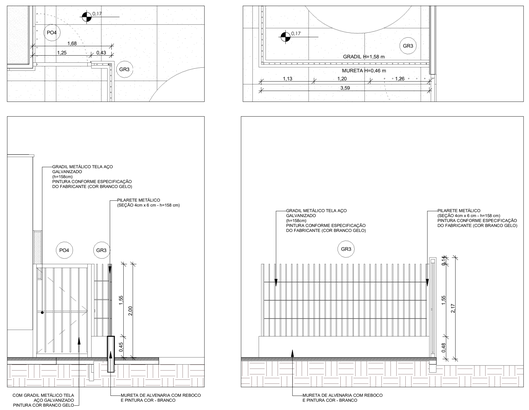

5 PORTÕES LATERAIS

1 : 50

LEGENDA DE PORTÕES - PORTÕES METÁLICOS				
REF.	Dimensões (cm)	Quantidade	TIPO	AMBIENTES
PO1	160 x 210	02	02 folhas - de abrir	Acesso principal
PO2	108 x 200	01	01 folha - de abrir	Pátio de serviço
PO3	326 x 200	01	02 folhas - de abrir	Acesso de serviço
PO4	125 x 200	01	01 folha - de abrir	Acesso de serviço
PO5	120 x 200	01	01 folha - de abrir	Acesso estacionamento

GRADIL METÁLICO		
	Seção (cm)	Altura (cm)
PILARETE	4 x 6	155
GRADIL	5 x 20	155

LEGENDA:			
	INDICAÇÃO NÍVEIS EM PLANTA E EM CORTE	N	INDICAÇÃO DE NORTE
A A101	INDICAÇÃO DE CORTES		ESPECIFICAÇÕES DE MATERIAIS
1 A101 Nome da vista	INDICAÇÃO DE FACHADAS		INDICAÇÃO DE ACESSOS
JMX PMX	INDICAÇÃO DE JANELAS E PORTAS	MMX	INDICAÇÃO DE MOBILIÁRIOS

NOTAS

- MEDIDAS E NÍVEIS EM METROS;

- EM CASO DE CONFLITO DE INFORMAÇÕES ENTRE PROJETOS, CONSIDERAR O PROJETO DA DISCIPLINA CORRESPONDENTE;


- SE HOUVER NECESSIDADE, É POSSÍVEL REALIZAR O RECORTE DO PVC NA PORÇÃO SUPERIOR DA ABERTURA A FIM DE VIABILIZAR A INSTALAÇÃO ADEQUADA DAS PORTAS.

REFERÊNCIA

- PLANILHA DE QUANTITATIVOS
- MEMORIAL DESCRITIVO E ESPECIFICAÇÕES TÉCNICAS

CARACTERIZAÇÃO DO SISTEMA PVC CONCRETO

- NORMA ABNT NBR 17.077
- DIRETRIZ SINAT 004

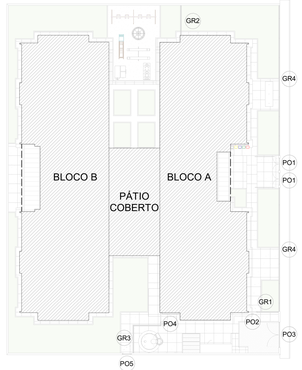

CROQUI DE REFERÊNCIA

FNDE — MINISTÉRIO DA EDUCAÇÃO — GOVERNO FEDERAL BRASIL UNIÃO E RECONSTRUÇÃO

PROJETO TIPO 2 - CRECHE COM 05 SALAS

PROPRIETÁRIO:

ENDEREÇO:

MUNICÍPIO - UF:

PROPRIETÁRIO:

RESP. TÉCNICO: CAU:

AUTOR DO PROJETO: CAU:

DLFO

CAU:

RA:

OBSERVAÇÕES:

TECNOLOGIA CONSTRUTIVA:

SISTEMA CONSTRUTIVO PVC-CONCRETO - NBR 17.077

CRECHE TIPO 2

PROJETO DE ARQUITETURA

OBSERVAÇÃO:
CGEST - Coordenação Geral de Infraestrutura Educacional

DETALHAMENTOS PORTÕES DE ACESSO
AMPLIAÇÃO PORTÃO DE ACESSO
VISTA PORTÃO DE SERVIÇO
LEGENDAS

ARQ

REVISÃO: R00


ESCALA: 1/75

PRANCHA: 17/34

FORMATO: A1+2 (1101 x 594)mm

DATA EMISSÃO: 2025


1 FRALDÁRIO
1: 25

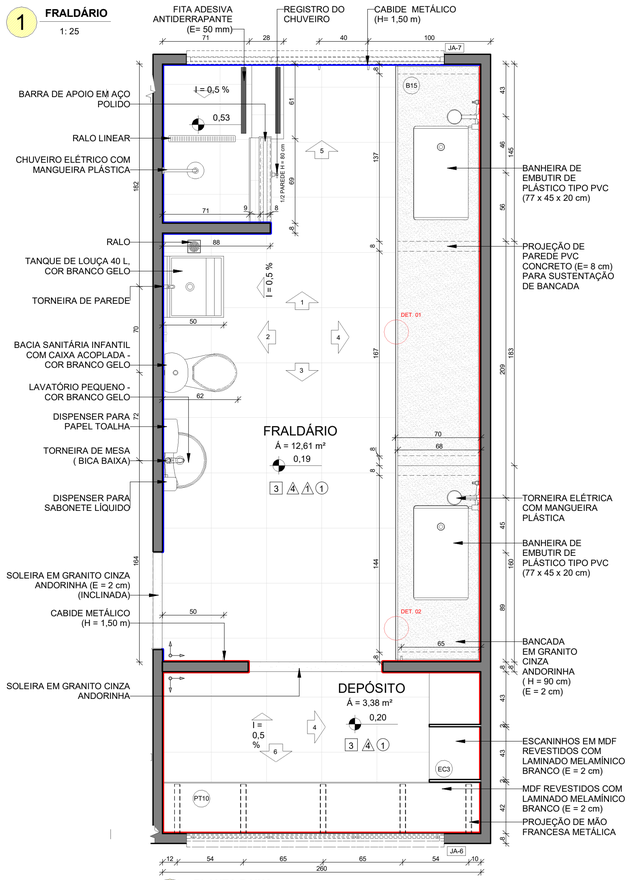


PLANTA BAIXA
1: 25

FAIXA EM PINTURA ESPECIAL SOBRE O PVC NA COR VERMELHO (E= 0,025 cm)

FAIXA EM PINTURA ESPECIAL SOBRE O PVC NA COR AZUL (E= 0,025 cm)

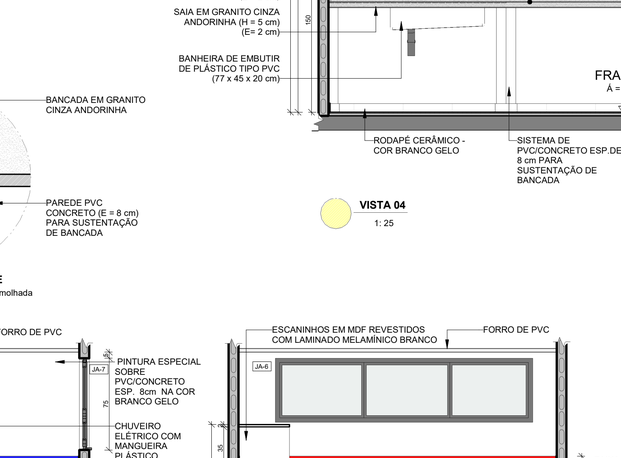


VISTA 01
1: 25

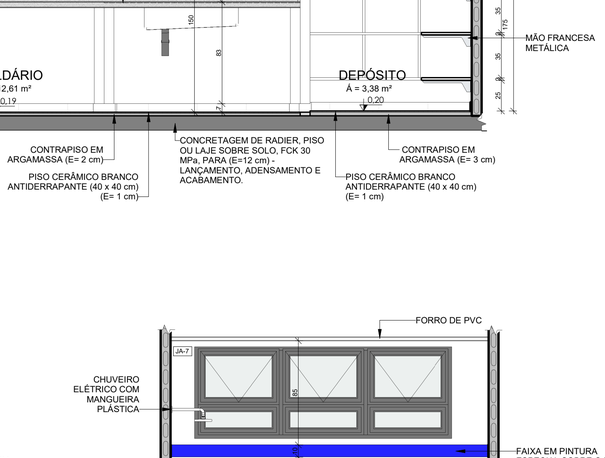


VISTA 03
1: 25



CROQUI DE REFERÊNCIA

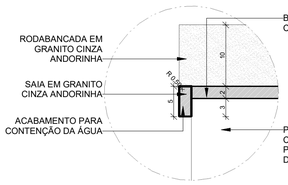


DETALHE 1 - CORTE
bancada de granito - área molhada
sem escala

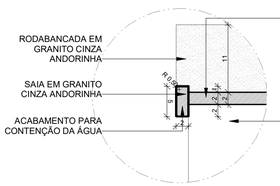


DETALHE 2 - CORTE
bancada de granito - área molhada
sem escala


VISTA 04
1: 25

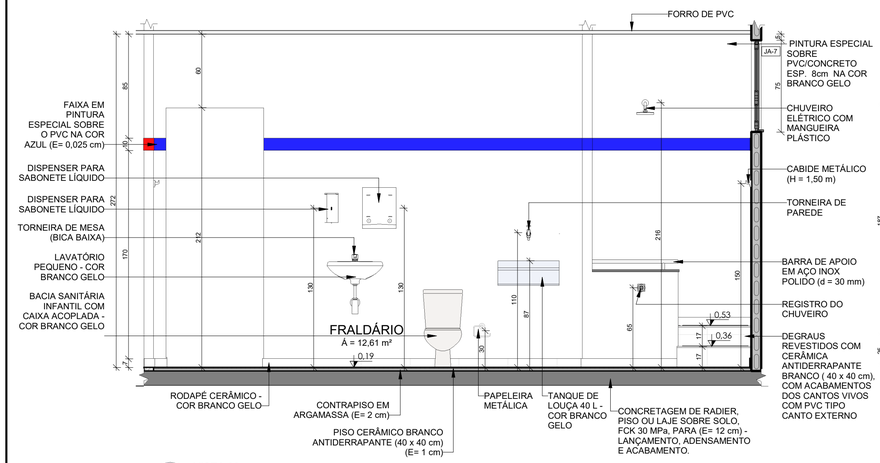

VISTA 02
1: 25

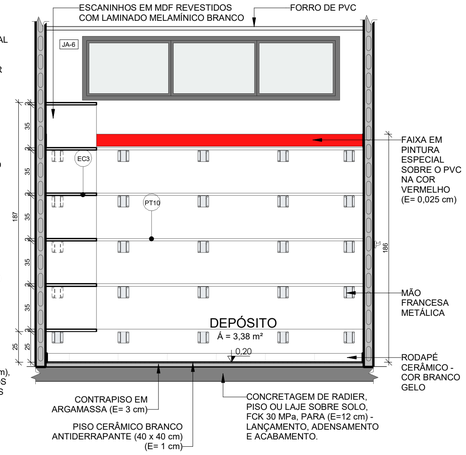

VISTA 06
1: 25

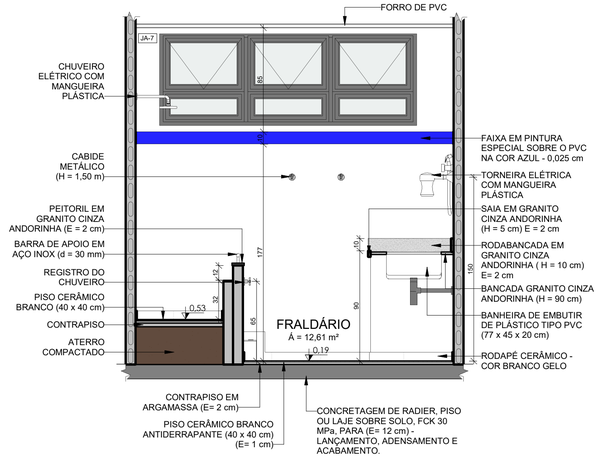

VISTA 05
1: 25

LEGENDA:

	INDICAÇÃO NÍVEIS EM PLANTA E EM CORTE	N	INDICAÇÃO DE NORTE
A / A101	INDICAÇÃO DE CORTES		ESPECIFICAÇÕES DE MATERIAIS
1 / A101 — Nome da vista	INDICAÇÃO DE FACHADAS		INDICAÇÃO DE ACESSOS
JMX / PMX	INDICAÇÃO DE JANELAS E PORTAS	MMX	INDICAÇÃO DE MOBILIÁRIOS

NOTAS

- MEDIDAS E NÍVEIS EM METROS;

- EM CASO DE CONFLITO DE INFORMAÇÕES ENTRE PROJETOS, CONSIDERAR O PROJETO DA DISCIPLINA CORRESPONDENTE;

- SE HOUVER NECESSIDADE, É POSSÍVEL REALIZAR O RECORTE DO PVC NA PORÇÃO SUPERIOR DA ABERTURA A FIM DE VIABILIZAR A INSTALAÇÃO ADEQUADA DAS PORTAS.

REFERÊNCIA

- PLANILHA DE QUANTITATIVOS
- MEMORIAL DESCRITIVO E ESPECIFICAÇÕES TÉCNICAS

CARACTERIZAÇÃO DO SISTEMA PVC CONCRETO

- NORMA ABNT NBR 17.077
- DIRETRIZ SINAT 004

fnde — MINISTÉRIO DA EDUCAÇÃO — GOVERNO FEDERAL BRASIL UNIÃO E RECONSTRUÇÃO

PROJETO TIPO 2 - CRECHE COM 05 SALAS

PROPRIETÁRIO:

ENDEREÇO:

MUNICÍPIO - UF:

PROPRIETÁRIO:

RESP. TÉCNICO: CAU:

AUTOR DO PROJETO: CAU:

DLFO

CAU:

RA:

OBSERVAÇÕES:

TECNOLOGIA CONSTRUTIVA:
SISTEMA CONSTRUTIVO PVC-CONCRETO - NBR 17.077

CRECHE TIPO 2
PROJETO DE ARQUITETURA

OBSERVAÇÃO:
CGEST - Coordenação Geral de Infraestrutura Educacional


AMPLIAÇÃO BLOCO A - FRALDÁRIO
DETALHE 01 / 02
CROQUI DE REFERÊNCIA
LEGENDAS

ARQ

REVISÃO: R00
ESCALA: 1/25
DATA EMISSÃO: 2025
PRANCHA: 18/34
FORMATO: A1 (841 x 594)mm


1 LACTÁRIO E HIGIENIZAÇÃO

1 : 25

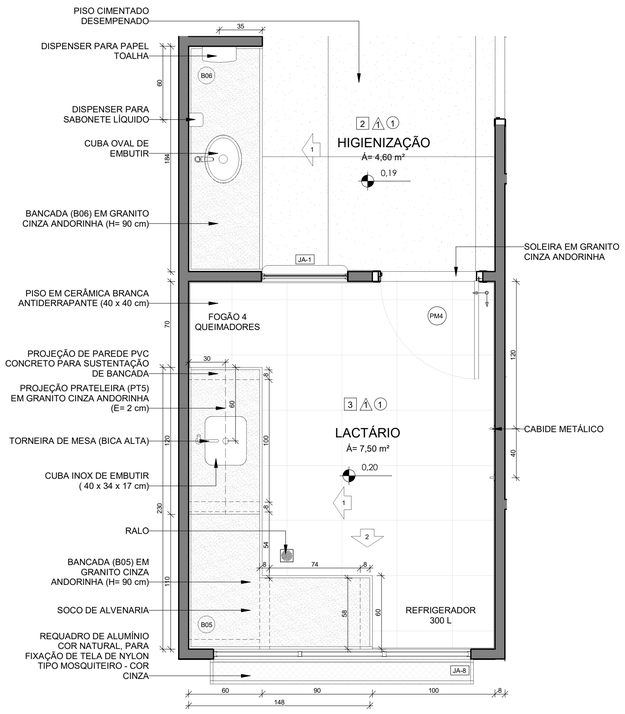


PLANTA BAIXA

1: 25

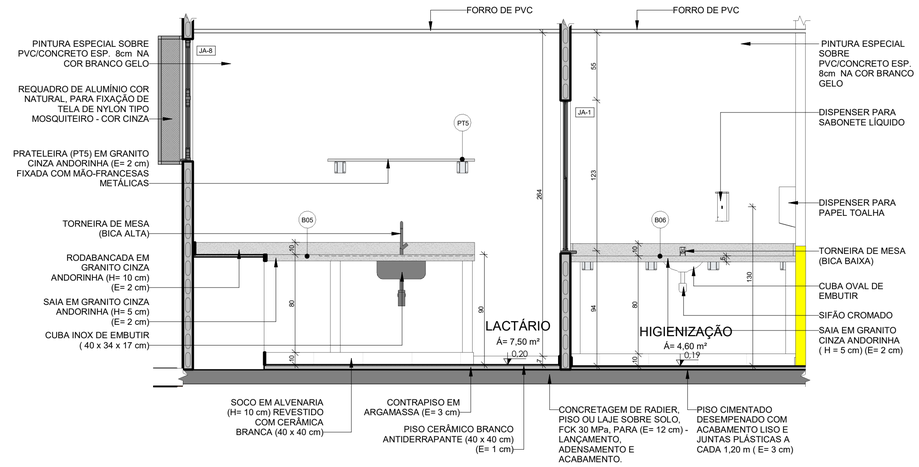

VISTA 01

1: 25

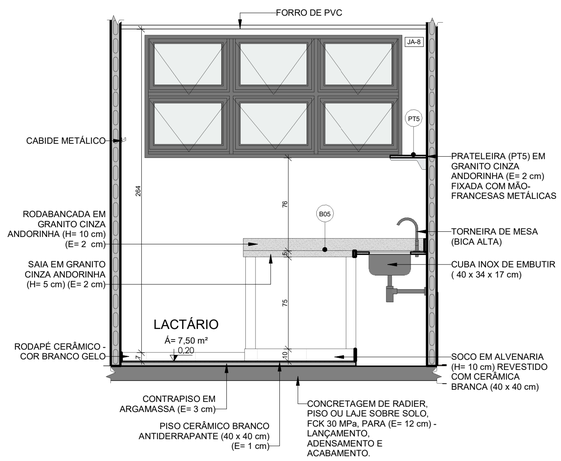

VISTA 02

1: 25



CROQUI DE REFERÊNCIA

LEGENDA:

	INDICAÇÃO NÍVEIS EM PLANTA E EM CORTE	N	INDICAÇÃO DE NORTE
A / A101	INDICAÇÃO DE CORTES		ESPECIFICAÇÕES DE MATERIAIS
1 / A101 — Nome da vista	INDICAÇÃO DE FACHADAS		INDICAÇÃO DE ACESSOS
JMX / PMX	INDICAÇÃO DE JANELAS E PORTAS	MMX	INDICAÇÃO DE MOBILIÁRIOS

NOTAS

- MEDIDAS E NÍVEIS EM METROS;

- EM CASO DE CONFLITO DE INFORMAÇÕES ENTRE PROJETOS, CONSIDERAR O PROJETO DA DISCIPLINA CORRESPONDENTE;

- SE HOUVER NECESSIDADE, É POSSÍVEL REALIZAR O RECORTE DO PVC NA PORÇÃO SUPERIOR DA ABERTURA A FIM DE VIABILIZAR A INSTALAÇÃO ADEQUADA DAS PORTAS.

REFERÊNCIA


- PLANILHA DE QUANTITATIVOS
- MEMORIAL DESCRITIVO E ESPECIFICAÇÕES TÉCNICAS

CARACTERIZAÇÃO DO SISTEMA PVC CONCRETO

- NORMA ABNT NBR 17.077
- DIRETRIZ SINAT 004

2 SANITÁRIO PCD FEM. E MASC.


1 : 25

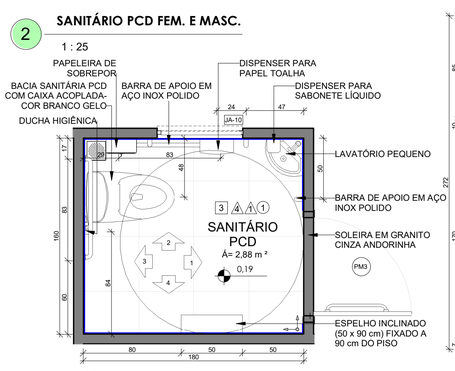

PLANTA BAIXA


1: 25

FAIXA EM PINTURA ESPECIAL SOBRE O PVC NA COR AZUL (E= 0,025 cm)

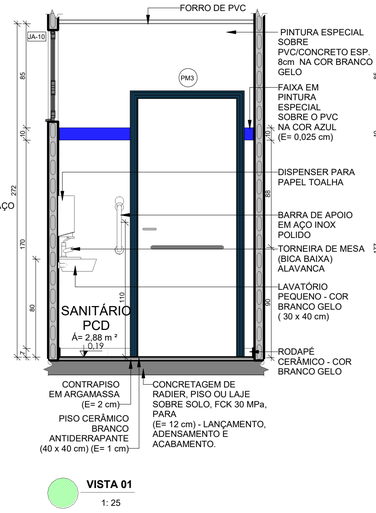


VISTA 01

1: 25

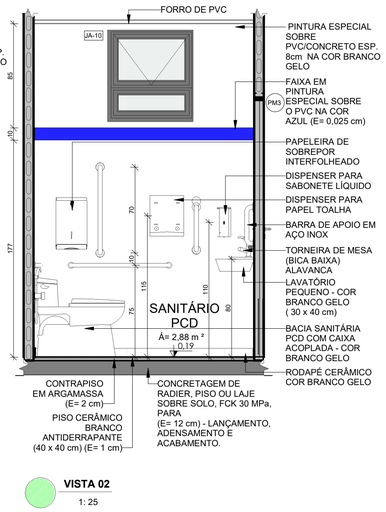


VISTA 02

1: 25

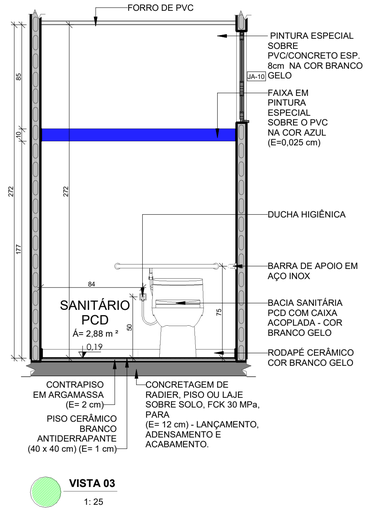

VISTA 03

1: 25

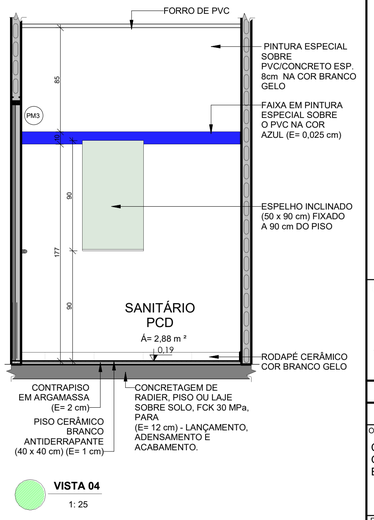

VISTA 04

1: 25

FNDE — MINISTÉRIO DA EDUCAÇÃO — GOVERNO FEDERAL BRASIL UNIÃO E RECONSTRUÇÃO

PROJETO TIPO 2 - CRECHE COM 05 SALAS

PROPRIETÁRIO:

ENDEREÇO:

MUNICÍPIO - UF:

PROPRIETÁRIO:

RESP. TÉCNICO: CAU:

AUTOR DO PROJETO: CAU:

DLFO

CAU:

RA:

OBSERVAÇÕES:

TECNOLOGIA CONSTRUTIVA:

SISTEMA CONSTRUTIVO PVC-CONCRETO - NBR 17.077

CRECHE TIPO 2

PROJETO DE ARQUITETURA

OBSERVAÇÃO:

CGEST - Coordenação Geral de Infraestrutura Educacional

AMPLIAÇÃO BLOCO A - HIGIENIZAÇÃO
AMPLIAÇÃO BLOCO A - LACTÁRIO
AMPLIAÇÃO BLOCO A - SANITÁRIO PCD MASC. E FEM.
CROQUI DE REFERÊNCIA

ARQ

REVISÃO: R00

ESCALA: 1/25


DATA EMISSÃO: 2025

PRANCHA: 19/34

FORMATO: A1 (841 x 594)mm


1 AMPLIAÇÃO LAVA MÃOS

1: 20

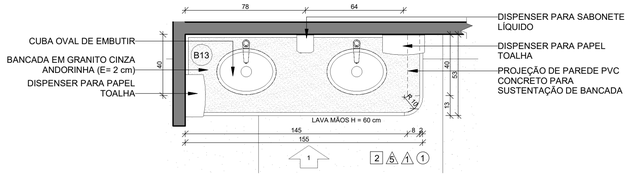

PLANTA BAIXA

1: 20

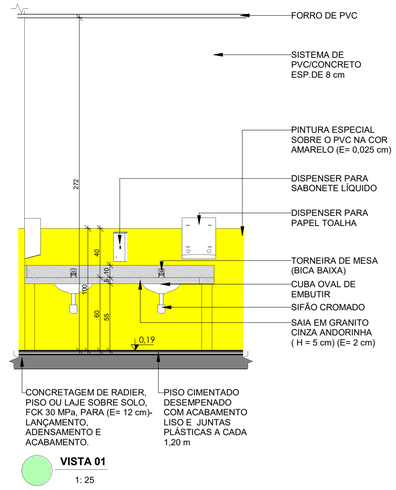


VISTA 01

1: 25

2 SOLÁRIOS


1: 25

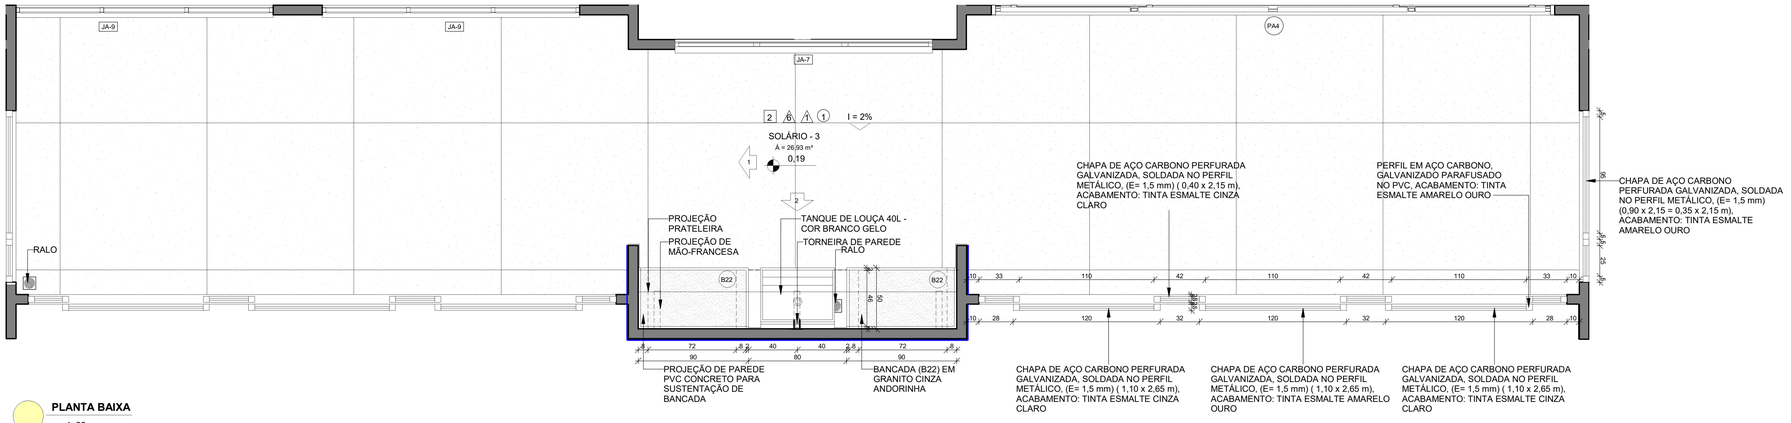

PLANTA BAIXA


1: 25

FAIXA EM PINTURA ESPECIAL SOBRE O PVC NA COR AZUL (E= 0,025 cm)

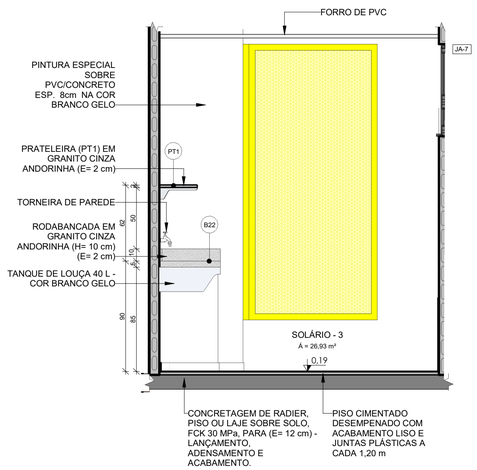


VISTA 01

1: 25

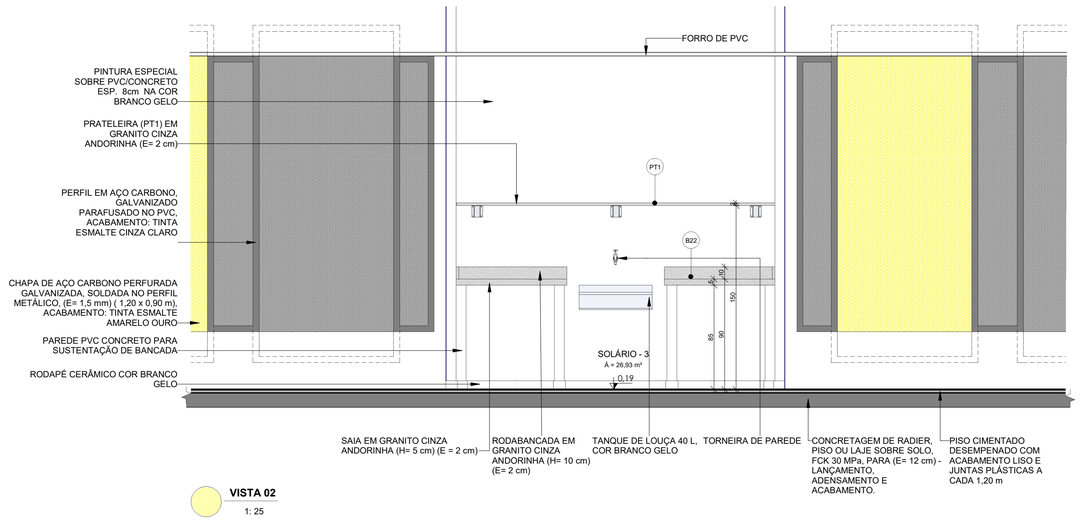

VISTA 02

1: 25

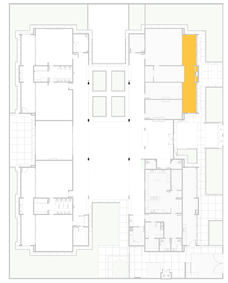

CROQUI DE REFERÊNCIA

LEGENDA:			
	INDICAÇÃO NÍVEIS EM PLANTA E EM CORTE	N	INDICAÇÃO DE NORTE
A / A101	INDICAÇÃO DE CORTES		ESPECIFICAÇÕES DE MATERIAIS
1 / A101 — Nome da vista	INDICAÇÃO DE FACHADAS		INDICAÇÃO DE ACESSOS
JMX / PMX	INDICAÇÃO DE JANELAS E PORTAS	MMX	INDICAÇÃO DE MOBILIÁRIOS

NOTAS

- MEDIDAS E NÍVEIS EM METROS;

- EM CASO DE CONFLITO DE INFORMAÇÕES ENTRE PROJETOS, CONSIDERAR O PROJETO DA DISCIPLINA CORRESPONDENTE;

- SE HOUVER NECESSIDADE, É POSSÍVEL REALIZAR O RECORTE DO PVC NA PORÇÃO SUPERIOR DA ABERTURA A FIM DE VIABILIZAR A INSTALAÇÃO ADEQUADA DAS PORTAS.

REFERÊNCIA

- PLANILHA DE QUANTITATIVOS
- MEMORIAL DESCRITIVO E ESPECIFICAÇÕES TÉCNICAS

CARACTERIZAÇÃO DO SISTEMA PVC CONCRETO

- NORMA ABNT NBR 17.077
- DIRETRIZ SINAT 004

fnde — MINISTÉRIO DA EDUCAÇÃO — GOVERNO FEDERAL BRASIL UNIÃO E RECONSTRUÇÃO

PROJETO TIPO 2 - CRECHE COM 05 SALAS

PROPRIETÁRIO:

ENDEREÇO:

MUNICÍPIO - UF:

PROPRIETÁRIO:

RESP. TÉCNICO: CAU:

AUTOR DO PROJETO: CAU:

DLFO — CAU:

RA:

OBSERVAÇÕES:

TECNOLOGIA CONSTRUTIVA:

SISTEMA CONSTRUTIVO PVC-CONCRETO - NBR 17.077

CRECHE TIPO 2

PROJETO DE ARQUITETURA

OBSERVAÇÃO: CGEST - Coordenação Geral de Infraestrutura Educacional

AMPLIAÇÃO BLOCO A - LAVA MÃOS
AMPLIAÇÃO BLOCO A - SOLÁRIO
CROQUI DE REFERÊNCIA
LEGENDAS


ARQ

REVISÃO: R00 | ESCALA: 1/25 | PRANCHA: 20/34

FORMATO: A1 (841 x 594)mm | DATA EMISSÃO: 2025

1 CRECHE 01

1 : 25

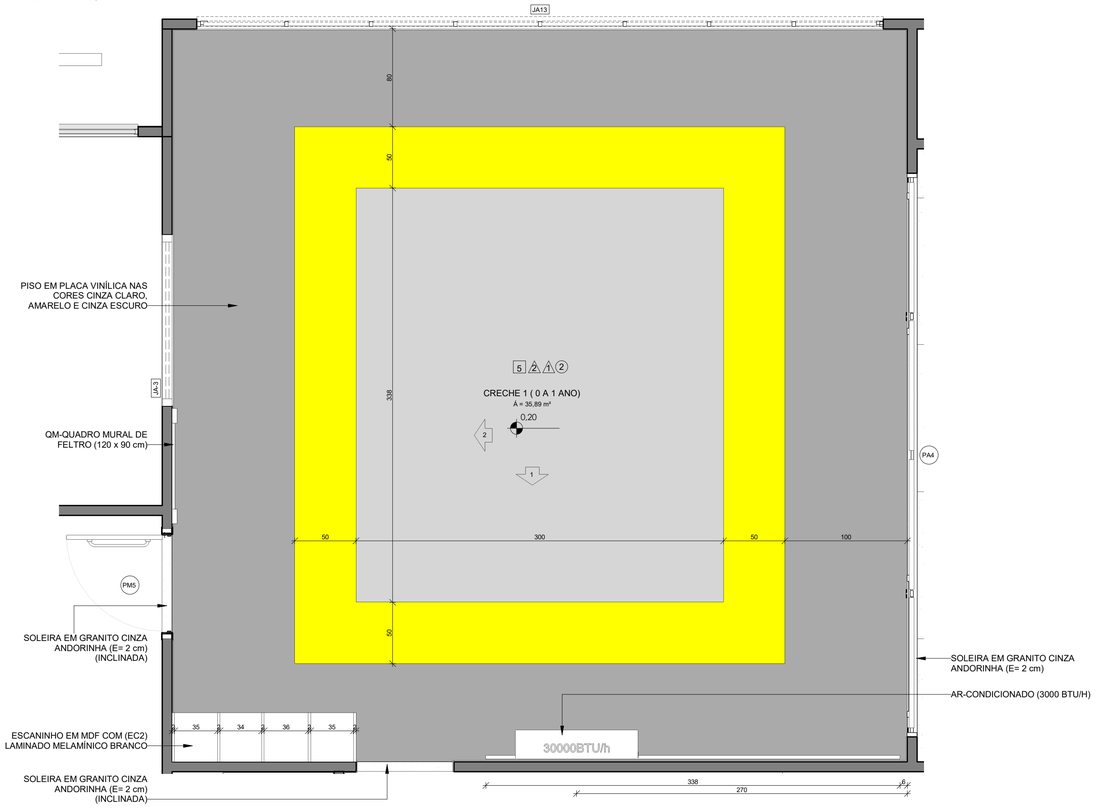


PLANTA BAIXA

1: 25


2 AMAMENTAÇÃO

1 : 25

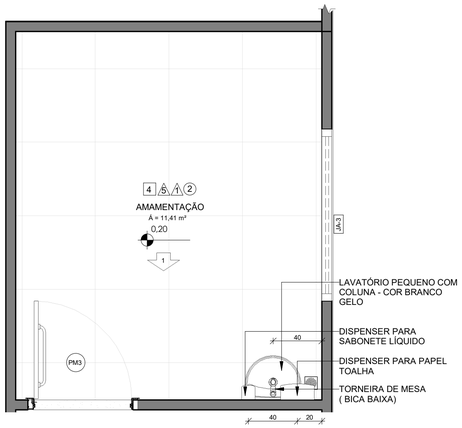


PLANTA BAIXA

1: 25

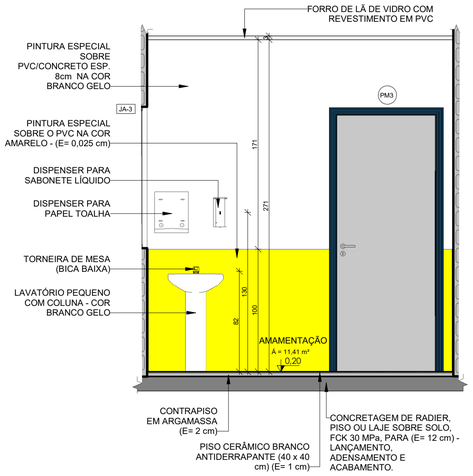


VISTA 01

1: 25

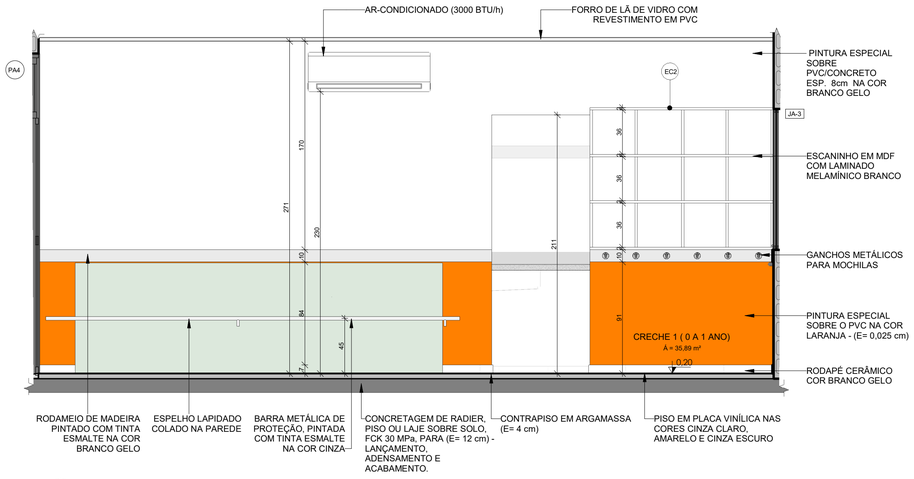

VISTA 01

1: 25

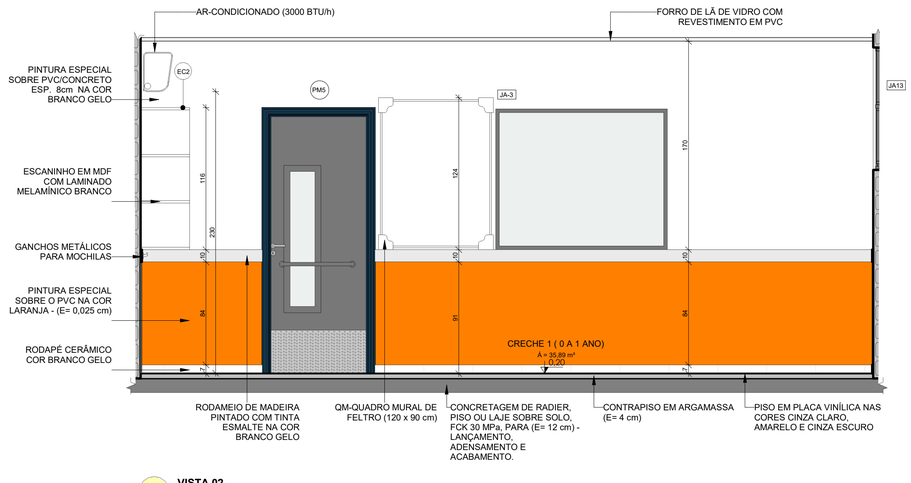

VISTA 02

1: 25



CROQUI DE REFERÊNCIA

LEGENDA:

	INDICAÇÃO NÍVEIS EM PLANTA E EM CORTE	N	INDICAÇÃO DE NORTE
A / A101	INDICAÇÃO DE CORTES		ESPECIFICAÇÕES DE MATERIAIS
1 / A101 Nome da vista	INDICAÇÃO DE FACHADAS		INDICAÇÃO DE ACESSOS
JMX / PMX	INDICAÇÃO DE JANELAS E PORTAS	MMX	INDICAÇÃO DE MOBILIÁRIOS

NOTAS

- MEDIDAS E NÍVEIS EM METROS;

- EM CASO DE CONFLITO DE INFORMAÇÕES ENTRE PROJETOS, CONSIDERAR O PROJETO DA DISCIPLINA CORRESPONDENTE;

- SE HOUVER NECESSIDADE, É POSSÍVEL REALIZAR O RECORTE DO PVC NA PORÇÃO SUPERIOR DA ABERTURA A FIM DE VIABILIZAR A INSTALAÇÃO ADEQUADA DAS PORTAS.

REFERÊNCIA

- PLANILHA DE QUANTITATIVOS
- MEMORIAL DESCRITIVO E ESPECIFICAÇÕES TÉCNICAS

CARACTERIZAÇÃO DO SISTEMA PVC CONCRETO

- NORMA ABNT NBR 17.077
- DIRETRIZ SINAT 004

fnde — MINISTÉRIO DA EDUCAÇÃO — GOVERNO FEDERAL BRASIL UNIÃO E RECONSTRUÇÃO

PROJETO TIPO 2 - CRECHE COM 05 SALAS

PROPRIETÁRIO:

ENDEREÇO:

MUNICÍPIO - UF:

PROPRIETÁRIO:

RESP. TÉCNICO: CAU:

AUTOR DO PROJETO: CAU:

DLFO

CAU:

RA:

OBSERVAÇÕES:

TECNOLOGIA CONSTRUTIVA:

SISTEMA CONSTRUTIVO PVC-CONCRETO - NBR 17.077

CRECHE TIPO 2

PROJETO DE ARQUITETURA

OBSERVAÇÃO:
CGEST - Coordenação Geral de Infraestrutura Educacional


AMPLIAÇÃO BLOCO A - CRECHE 1
AMPLIAÇÃO BLOCO A - AMAMENTAÇÃO
CROQUI DE REFERÊNCIA
LEGENDAS

ARQ

REVISÃO: R00
ESCALA: 1/25
PRANCHA: 21/34
FORMATO: A1 (841 x 594)mm
DATA EMISSÃO: 2025


1 COZINHA

1 : 25

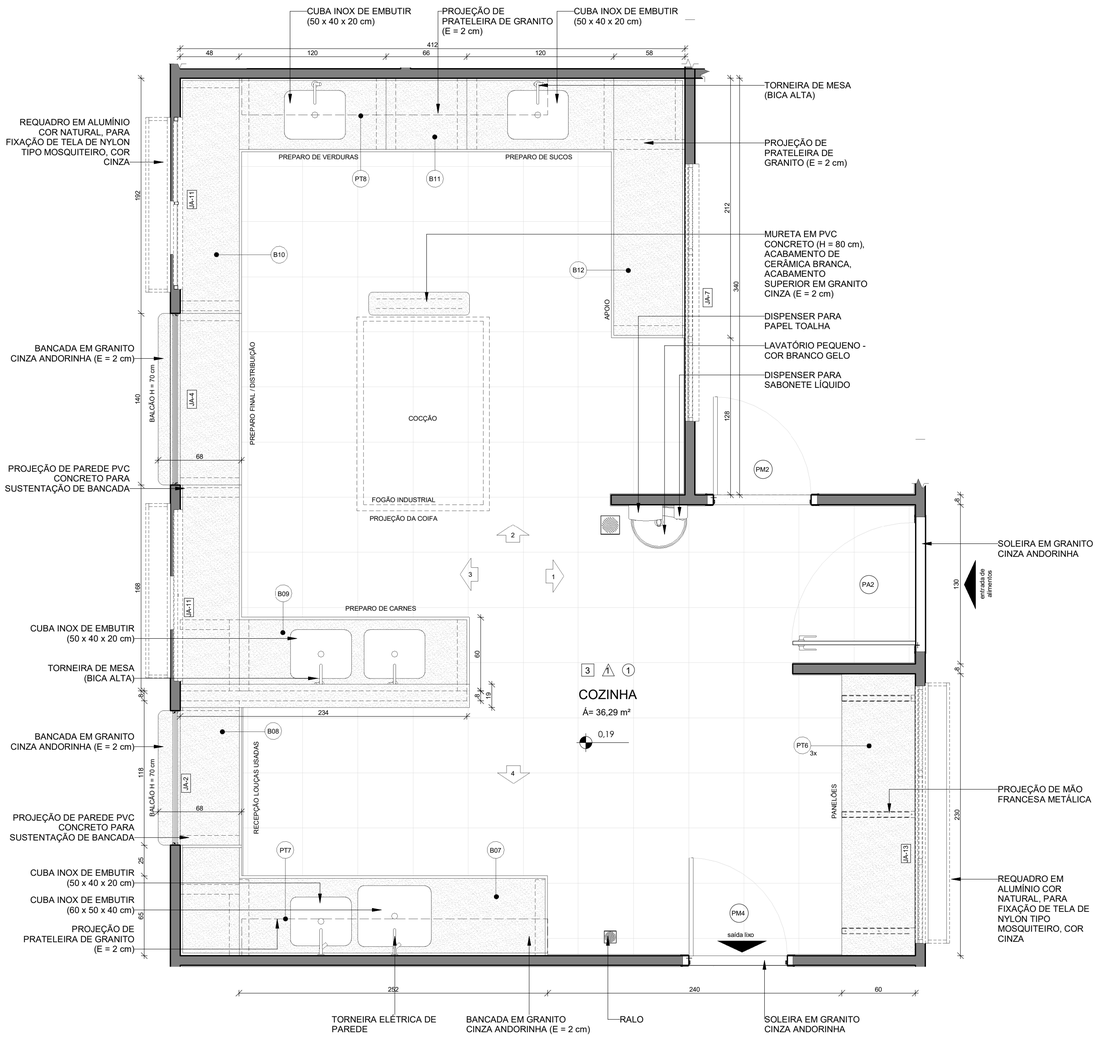

PLANTA BAIXA

1: 25

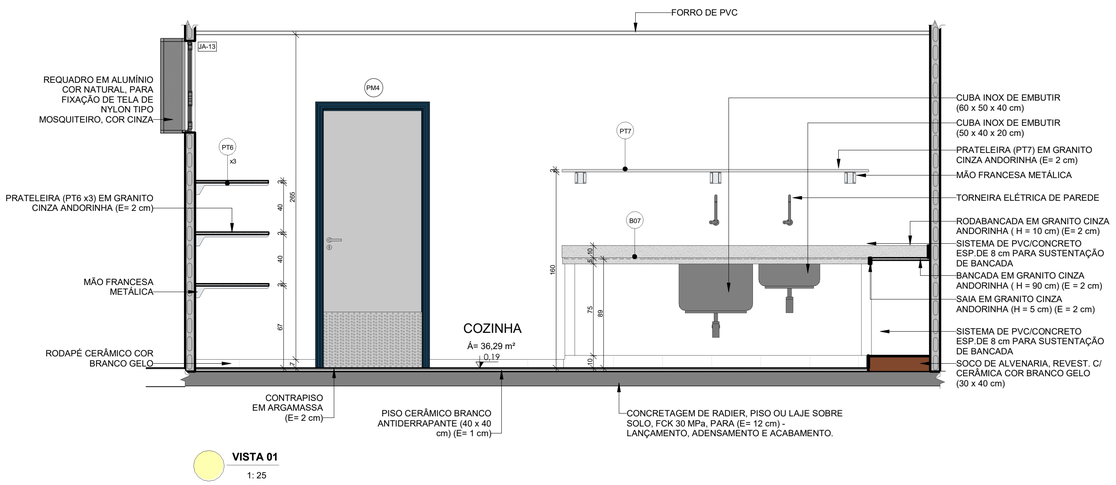

VISTA 01

1: 25



CROQUI DE REFERÊNCIA

LEGENDA:			
	INDICAÇÃO NÍVEIS EM PLANTA E EM CORTE	N	INDICAÇÃO DE NORTE
A / A101	INDICAÇÃO DE CORTES		ESPECIFICAÇÕES DE MATERIAIS
1 / A101 — Nome da vista	INDICAÇÃO DE FACHADAS		INDICAÇÃO DE ACESSOS
JMX / PMX	INDICAÇÃO DE JANELAS E PORTAS	MMX	INDICAÇÃO DE MOBILIÁRIOS

NOTAS

- MEDIDAS E NÍVEIS EM METROS;

- EM CASO DE CONFLITO DE INFORMAÇÕES ENTRE PROJETOS, CONSIDERAR O PROJETO DA DISCIPLINA CORRESPONDENTE;

- SE HOUVER NECESSIDADE, É POSSÍVEL REALIZAR O RECORTE DO PVC NA PORÇÃO SUPERIOR DA ABERTURA A FIM DE VIABILIZAR A INSTALAÇÃO ADEQUADA DAS PORTAS.

REFERÊNCIA

- PLANILHA DE QUANTITATIVOS
- MEMORIAL DESCRITIVO E ESPECIFICAÇÕES TÉCNICAS

CARACTERIZAÇÃO DO SISTEMA PVC CONCRETO

- NORMA ABNT NBR 17.077
- DIRETRIZ SINAT 004

FNDE — MINISTÉRIO DA EDUCAÇÃO — GOVERNO FEDERAL BRASIL UNIÃO E RECONSTRUÇÃO

PROJETO TIPO 2 - CRECHE COM 05 SALAS

PROPRIETÁRIO:

ENDEREÇO:

MUNICÍPIO - UF:

PROPRIETÁRIO:

RESP. TÉCNICO: CAU:

AUTOR DO PROJETO: CAU:

DLFO CAU:

RA:

OBSERVAÇÕES:

TECNOLOGIA CONSTRUTIVA:

SISTEMA CONSTRUTIVO PVC-CONCRETO - NBR 17.077

CRECHE TIPO 2

PROJETO DE ARQUITETURA


OBSERVAÇÃO:
CGEST - Coordenação Geral de Infraestrutura Educacional

AMPLIAÇÃO BLOCO A - COZINHA
CROQUI DE REFERÊNCIA
LEGENDAS
NOTAS

ARQ


REVISÃO: R00
ESCALA: 1/25
DATA EMISSÃO: 2025
PRANCHA: 22/34

FORMATO: A1 (841 x 594)mm

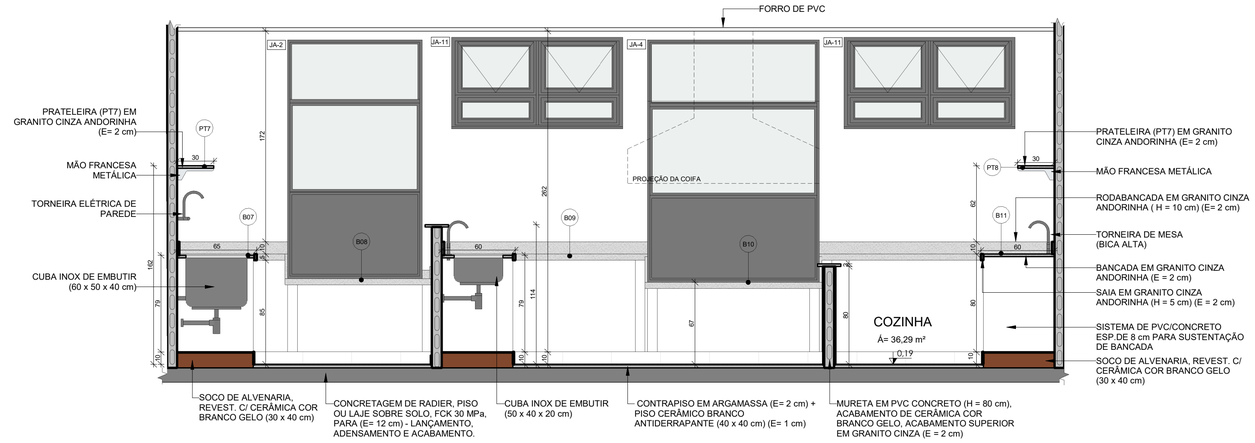


VISTA 02

1: 25

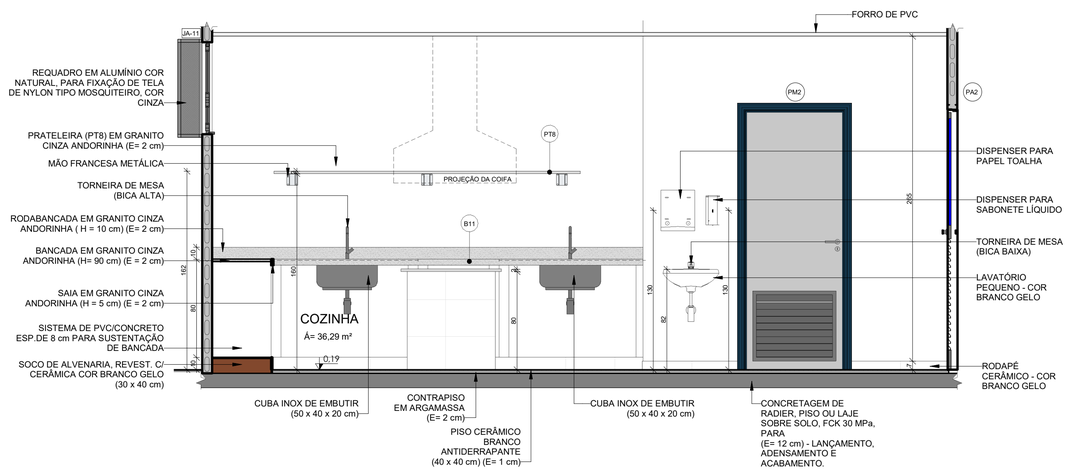

VISTA 03

1: 25

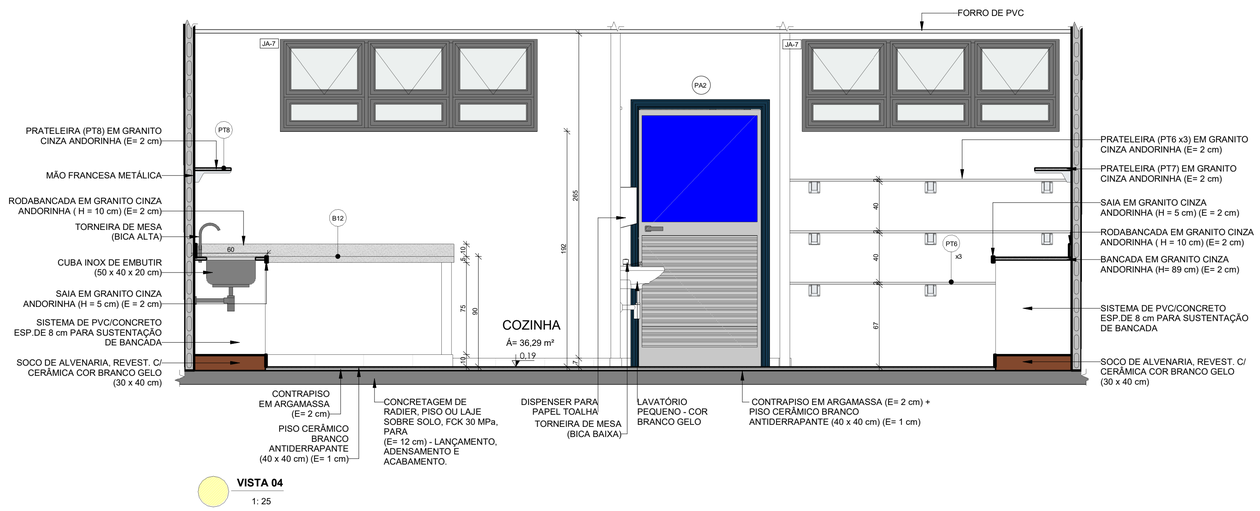

VISTA 04

1: 25



CROQUI DE REFERÊNCIA

LEGENDA:

	INDICAÇÃO NÍVEIS EM PLANTA E EM CORTE	N	INDICAÇÃO DE NORTE
A / A101	INDICAÇÃO DE CORTES		ESPECIFICAÇÕES DE MATERIAIS
1 / A101 — Nome da vista	INDICAÇÃO DE FACHADAS		INDICAÇÃO DE ACESSOS
JMX / PMX	INDICAÇÃO DE JANELAS E PORTAS	MMX	INDICAÇÃO DE MOBILIÁRIOS

NOTAS

- MEDIDAS E NÍVEIS EM METROS;

- EM CASO DE CONFLITO DE INFORMAÇÕES ENTRE PROJETOS, CONSIDERAR O PROJETO DA DISCIPLINA CORRESPONDENTE;

- SE HOUVER NECESSIDADE, É POSSÍVEL REALIZAR O RECORTE DO PVC NA PORÇÃO SUPERIOR DA ABERTURA A FIM DE VIABILIZAR A INSTALAÇÃO ADEQUADA DAS PORTAS.

REFERÊNCIA

- PLANILHA DE QUANTITATIVOS
- MEMORIAL DESCRITIVO E ESPECIFICAÇÕES TÉCNICAS

CARACTERIZAÇÃO DO SISTEMA PVC CONCRETO

- NORMA ABNT NBR 17.077
- DIRETRIZ SINAT 004

fnde — MINISTÉRIO DA EDUCAÇÃO — GOVERNO FEDERAL BRASIL UNIÃO E RECONSTRUÇÃO

PROJETO TIPO 2 - CRECHE COM 05 SALAS

PROPRIETÁRIO:

ENDEREÇO:

MUNICÍPIO - UF:

PROPRIETÁRIO:

RESP. TÉCNICO: CAU:

AUTOR DO PROJETO: CAU:

DLFO | CAU:

RA:

OBSERVAÇÕES:

TECNOLOGIA CONSTRUTIVA:

SISTEMA CONSTRUTIVO PVC-CONCRETO - NBR 17.077

CRECHE TIPO 2

PROJETO DE ARQUITETURA

OBSERVAÇÃO:
CGEST - Coordenação Geral de Infraestrutura Educacional

AMPLIAÇÃO BLOCO A - COZINHA
CROQUI DE REFERÊNCIA
LEGENDAS
NOTAS

ARQ

REVISÃO: R00

ESCALA: 1/25


DATA EMISSÃO: 2025

PRANCHA: 23/34

FORMATO: A1 (841 x 594)mm


1 DESPENSA

1 : 25

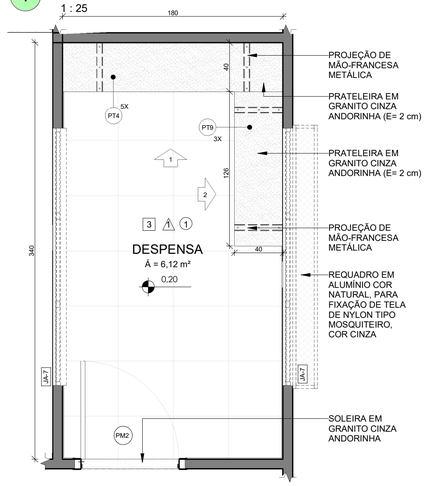


PLANTA BAIXA

1: 25

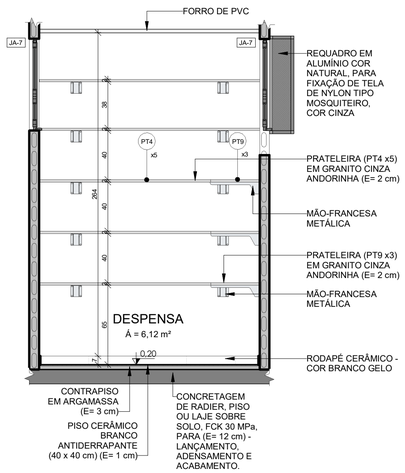

VISTA 01

1: 25

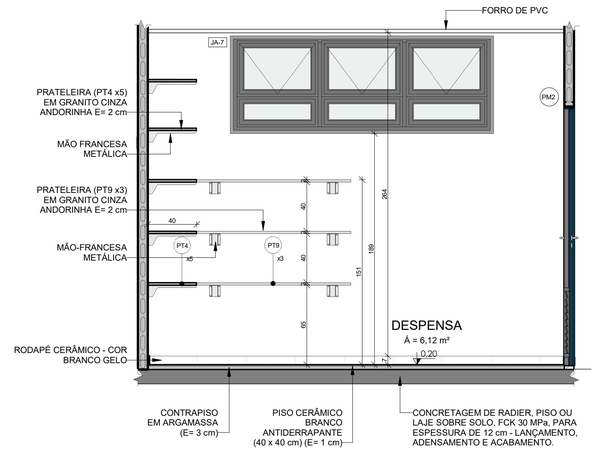

VISTA 02

1: 25



CROQUI DE REFERÊNCIA

LEGENDA:

	INDICAÇÃO NÍVEIS EM PLANTA E EM CORTE	N	INDICAÇÃO DE NORTE
A / A101	INDICAÇÃO DE CORTES		ESPECIFICAÇÕES DE MATERIAIS
1 / A101 — Nome da vista	INDICAÇÃO DE FACHADAS		INDICAÇÃO DE ACESSOS
JMX / PMX	INDICAÇÃO DE JANELAS E PORTAS	MMX	INDICAÇÃO DE MOBILIÁRIOS

NOTAS

- MEDIDAS E NÍVEIS EM METROS;

- EM CASO DE CONFLITO DE INFORMAÇÕES ENTRE PROJETOS, CONSIDERAR O PROJETO DA DISCIPLINA CORRESPONDENTE;

- SE HOUVER NECESSIDADE, É POSSÍVEL REALIZAR O RECORTE DO PVC NA PORÇÃO SUPERIOR DA ABERTURA A FIM DE VIABILIZAR A INSTALAÇÃO ADEQUADA DAS PORTAS.

REFERÊNCIA


- PLANILHA DE QUANTITATIVOS
- MEMORIAL DESCRITIVO E ESPECIFICAÇÕES TÉCNICAS

CARACTERIZAÇÃO DO SISTEMA PVC CONCRETO

- NORMA ABNT NBR 17.077
- DIRETRIZ SINAT 004


4 VESTÁRIOS

1 : 25

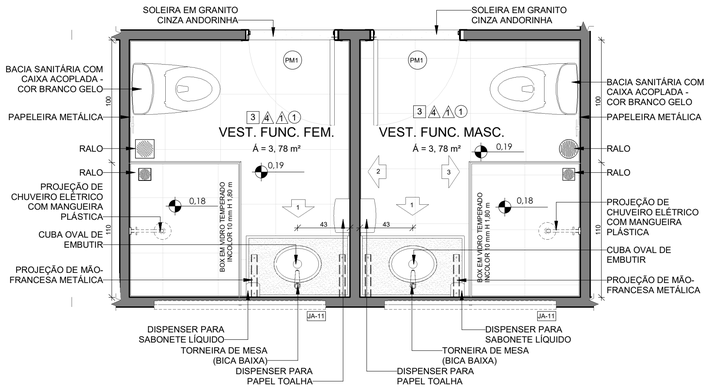


PLANTA BAIXA

1: 25

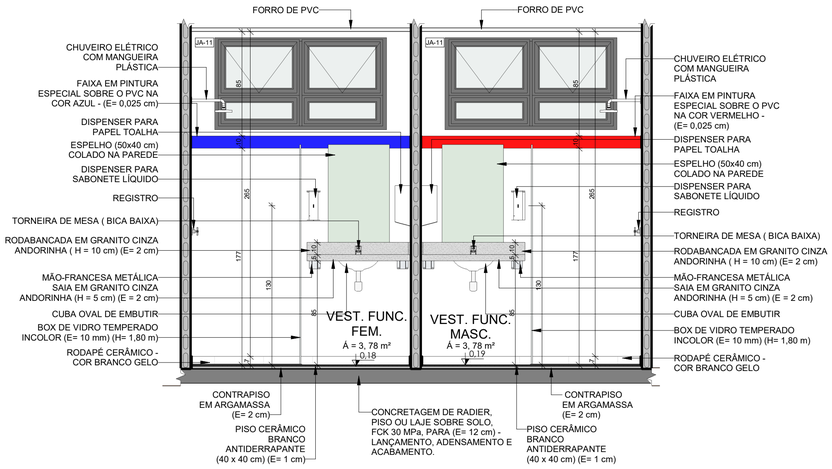


VISTA 01

1: 25

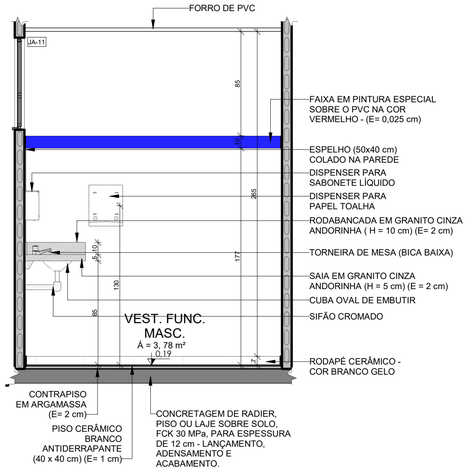

VISTA 02

1: 25

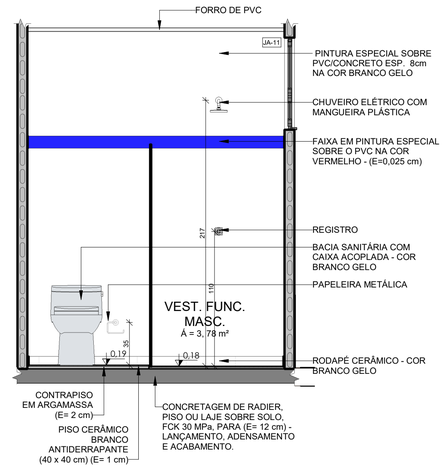

VISTA 03

1: 25

FAIXA EM PINTURA ESPECIAL SOBRE O PVC NA COR VERMELHO (E= 0,025 cm)

FAIXA EM PINTURA ESPECIAL SOBRE O PVC NA COR AZUL (E= 0,025 cm)

FNDE — MINISTÉRIO DA EDUCAÇÃO — GOVERNO FEDERAL BRASIL UNIÃO E RECONSTRUÇÃO

PROJETO TIPO 2 - CRECHE COM 05 SALAS

PROPRIETÁRIO:

ENDEREÇO:

MUNICÍPIO - UF:

PROPRIETÁRIO:

RESP. TÉCNICO: CAU:

AUTOR DO PROJETO: CAU:

DLFO

CAU:

RA:

OBSERVAÇÕES:

TECNOLOGIA CONSTRUTIVA:

SISTEMA CONSTRUTIVO PVC-CONCRETO - NBR 17.077

CRECHE TIPO 2

PROJETO DE ARQUITETURA

OBSERVAÇÃO:
CGEST - Coordenação Geral de Infraestrutura Educacional


AMPLIAÇÃO BLOCO A - DESPENSA
AMPLIAÇÃO BLOCO A - VESTIÁRIOS
CROQUI DE REFERÊNCIA
LEGENDAS

ARQ

REVISÃO: R00
ESCALA: 1/25
DATA EMISSÃO: 2025
PRANCHA: **24**/34
FORMATO: A1 (841 x 594)mm


1 LAVANDERIA E ROUPARIA

1 : 25

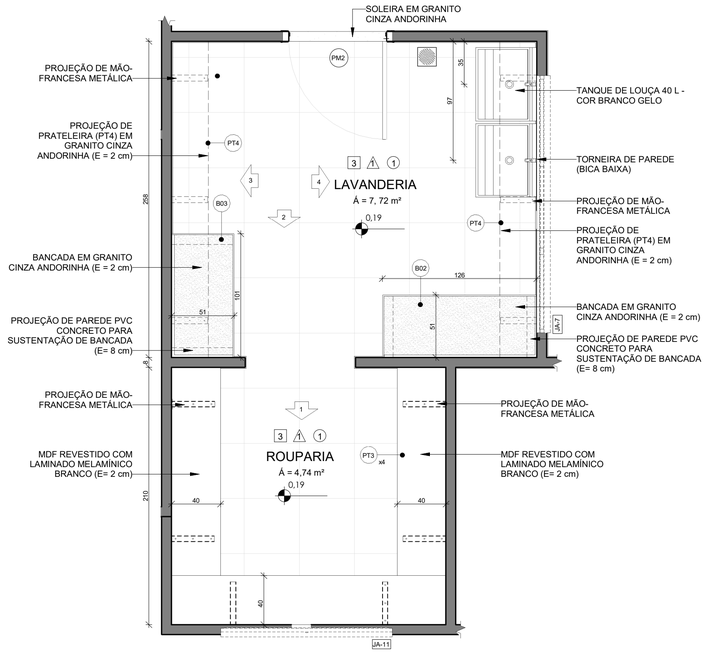


PLANTA BAIXA

1: 25

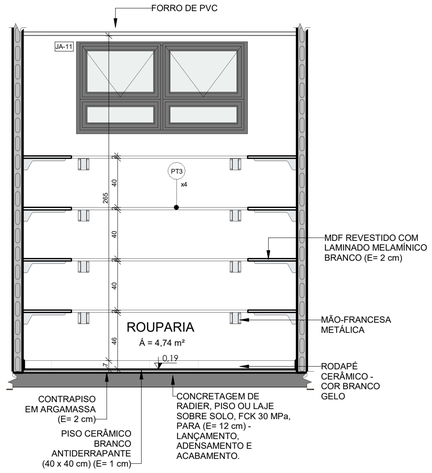


VISTA 01

1: 25

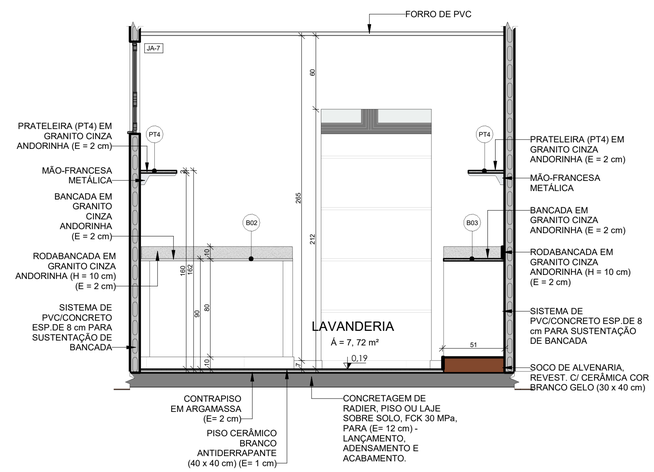


VISTA 02

1: 25

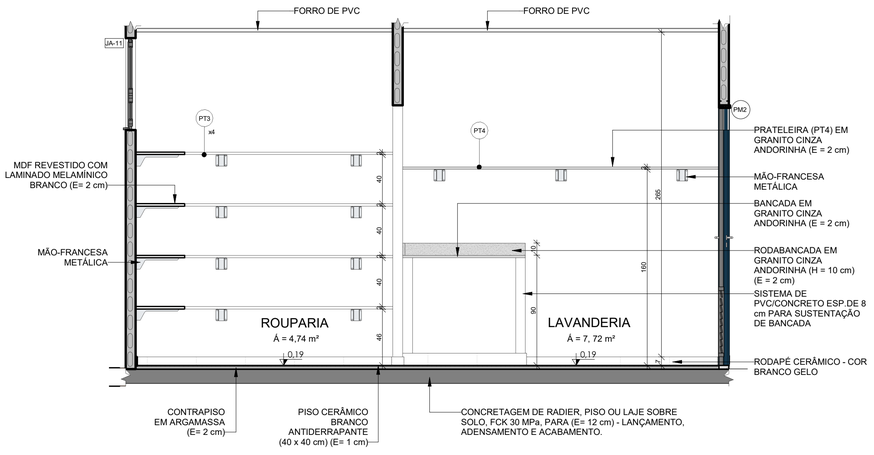

VISTA 03

1: 25

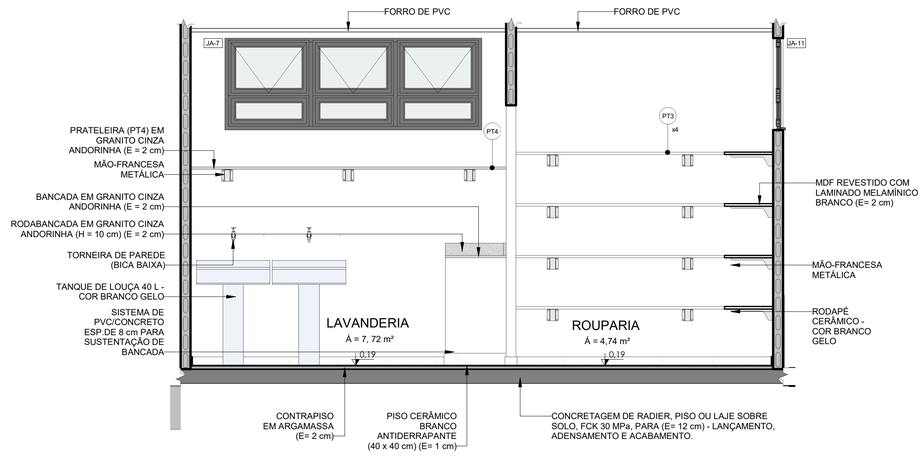

VISTA 04

1: 25



CROQUI DE REFERÊNCIA

LEGENDA:

INDICAÇÃO NÍVEIS EM PLANTA E EM CORTE	INDICAÇÃO DE NORTE
INDICAÇÃO DE CORTES	ESPECIFICAÇÕES DE MATERIAIS
INDICAÇÃO DE FACHADAS	INDICAÇÃO DE ACESSOS
INDICAÇÃO DE JANELAS E PORTAS	INDICAÇÃO DE MOBILIÁRIOS

NOTAS

- MEDIDAS E NÍVEIS EM METROS;

- EM CASO DE CONFLITO DE INFORMAÇÕES ENTRE PROJETOS, CONSIDERAR O PROJETO DA DISCIPLINA CORRESPONDENTE;

- SE HOUVER NECESSIDADE, É POSSÍVEL REALIZAR O RECORTE DO PVC NA PORÇÃO SUPERIOR DA ABERTURA A FIM DE VIABILIZAR A INSTALAÇÃO ADEQUADA DAS PORTAS.

REFERÊNCIA

- PLANILHA DE QUANTITATIVOS
- MEMORIAL DESCRITIVO E ESPECIFICAÇÕES TÉCNICAS

CARACTERIZAÇÃO DO SISTEMA PVC CONCRETO

- NORMA ABNT NBR 17.077
- DIRETRIZ SINAT 004

FNDE — MINISTÉRIO DA EDUCAÇÃO — GOVERNO FEDERAL BRASIL UNIÃO E RECONSTRUÇÃO

PROJETO TIPO 2 - CRECHE COM 05 SALAS

PROPRIETÁRIO:

ENDEREÇO:

MUNICÍPIO - UF:

PROPRIETÁRIO:

RESP. TÉCNICO: CAU:

AUTOR DO PROJETO: CAU:

DLFO

CAU:

RA:

OBSERVAÇÕES:

TECNOLOGIA CONSTRUTIVA:

SISTEMA CONSTRUTIVO PVC-CONCRETO - NBR 17.077

CRECHE TIPO 2

PROJETO DE ARQUITETURA

OBSERVAÇÃO:

CGEST - Coordenação Geral de Infraestrutura Educacional

AMPLIAÇÃO BLOCO A - LAVANDERIA
AMPLIAÇÃO BLOCO A - ROUPARIA
CROQUI DE REFERÊNCIA
LEGENDAS

ARQ

REVISÃO: R00

ESCALA: 1/25


PRANCHA: **25**/34

FORMATO: A1 (841 x 594)mm

DATA EMISSÃO: 2025

1 SANITÁRIO INFANTIL 1

1 : 25

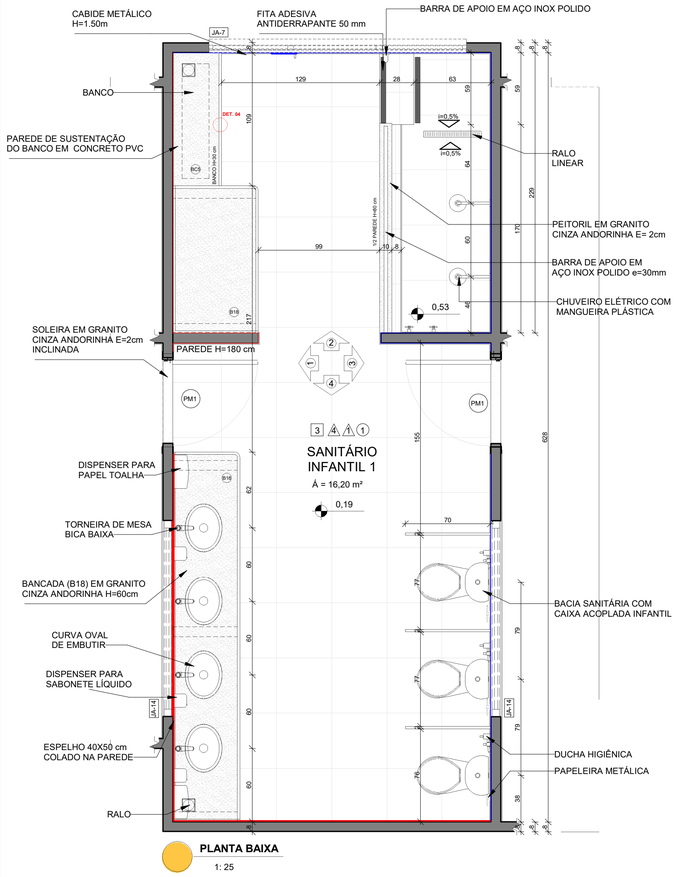


PLANTA BAIXA

1: 25


FAIXA EM PINTURA ESPECIAL SOBRE O PVC NA COR VERMELHO (E= 0,025 cm)

FAIXA EM PINTURA ESPECIAL SOBRE O PVC NA COR AZUL (E= 0,025 cm)

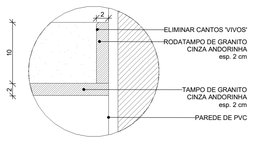


DETALHE 2 - CORTE

RODABANCA DE GRANITO
SEM ESCALA

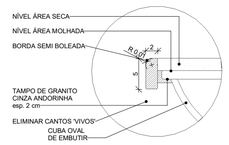


DETALHE 3 - CORTE

BANCADA DE GRANITO - CUBA DE EMBUTIR
SEM ESCALA

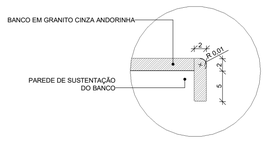


DETALHE 4 - CORTE

BANCO DE GRANITO
SEM ESCALA

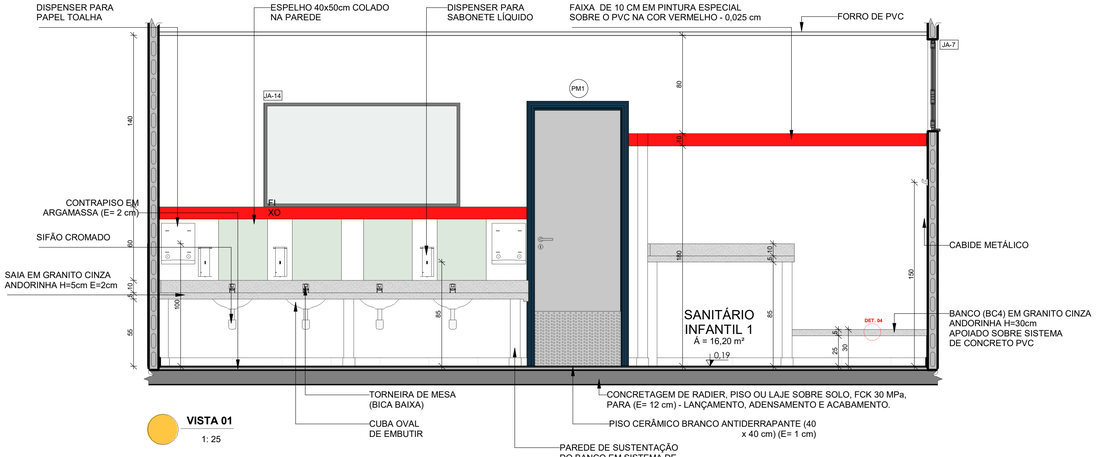


VISTA 01

1: 25

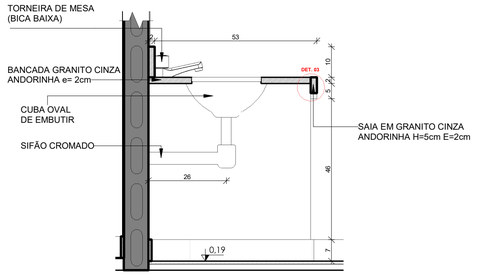


DETALHE 1 - CORTE

BANCADA DE GRANITO INFANTIL
ESCALA 1/10

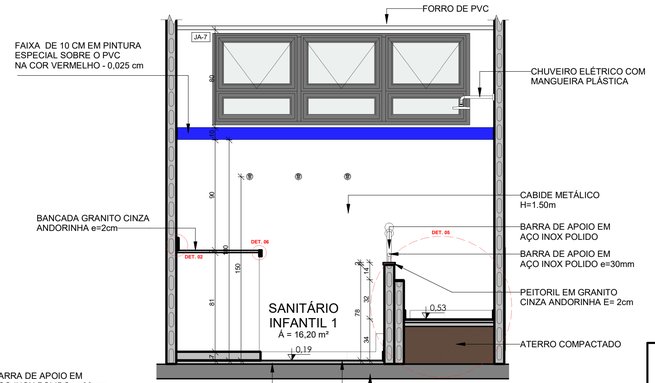


VISTA 02

1: 25

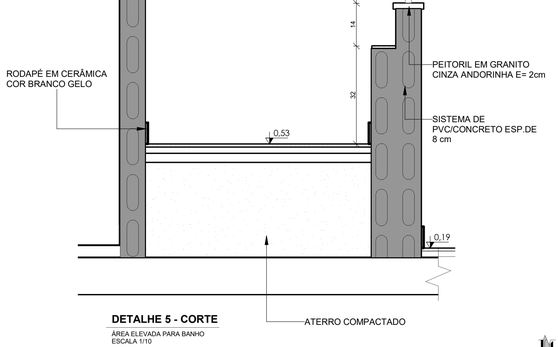


DETALHE 5 - CORTE

ÁREA ELEVADA PARA BANHO
ESCALA 1/10

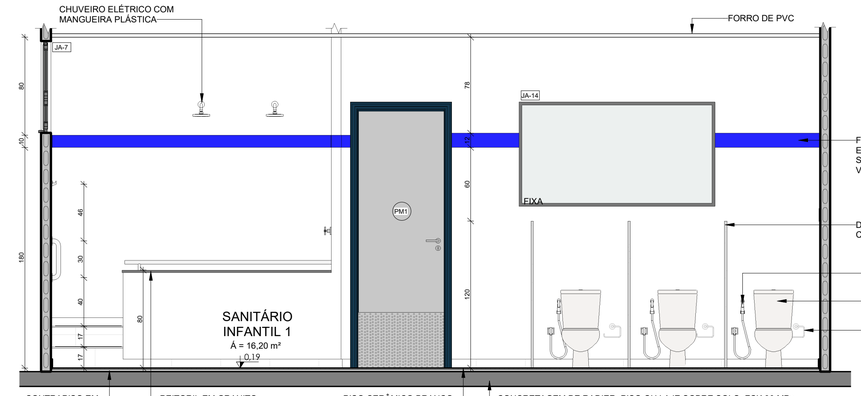


VISTA 03

1: 25

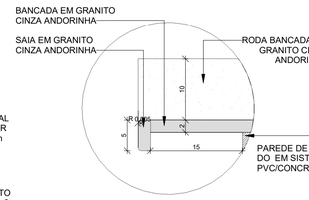


DETALHE 6 - CORTE

BANCADA EM GRANITO - AREA SECA
SEM ESCALA

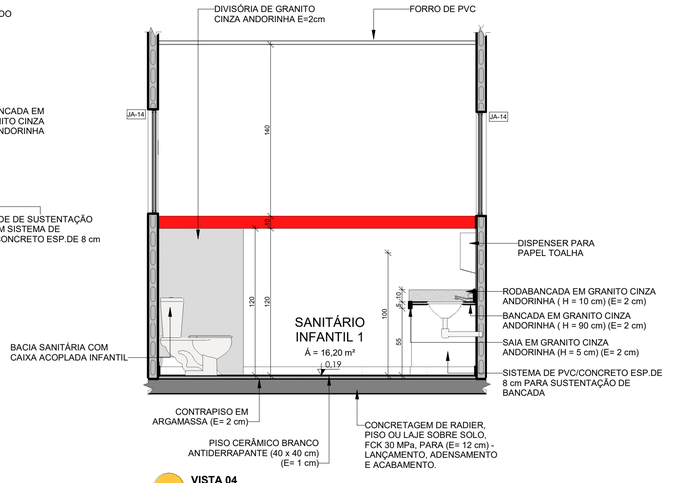

VISTA 04

1: 25

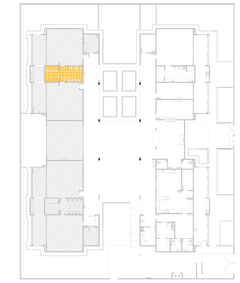

CROQUI DE REFERÊNCIA

LEGENDA:

	INDICAÇÃO NÍVEIS EM PLANTA E EM CORTE	N	INDICAÇÃO DE NORTE
A / A101	INDICAÇÃO DE CORTES		ESPECIFICAÇÕES DE MATERIAIS
1 / A101 Nome da vista	INDICAÇÃO DE FACHADAS		INDICAÇÃO DE ACESSOS
JMX / PMX	INDICAÇÃO DE JANELAS E PORTAS	MMX	INDICAÇÃO DE MOBILIÁRIOS

NOTAS

- MEDIDAS E NÍVEIS EM METROS;

- EM CASO DE CONFLITO DE INFORMAÇÕES ENTRE PROJETOS, CONSIDERAR O PROJETO DA DISCIPLINA CORRESPONDENTE;

- SE HOUVER NECESSIDADE, É POSSÍVEL REALIZAR O RECORTE DO PVC NA PORÇÃO SUPERIOR DA ABERTURA A FIM DE VIABILIZAR A INSTALAÇÃO ADEQUADA DAS PORTAS.

REFERÊNCIA

- PLANILHA DE QUANTITATIVOS
- MEMORIAL DESCRITIVO E ESPECIFICAÇÕES TÉCNICAS

CARACTERIZAÇÃO DO SISTEMA PVC CONCRETO

- NORMA ABNT NBR 17.077
- DIRETRIZ SINAT 004

fnde — MINISTÉRIO DA EDUCAÇÃO — GOVERNO FEDERAL BRASIL UNIÃO E RECONSTRUÇÃO

PROJETO TIPO 2 - CRECHE COM 05 SALAS

PROPRIETÁRIO:

ENDEREÇO:

MUNICÍPIO - UF:

PROPRIETÁRIO:

RESP. TÉCNICO: CAU:

AUTOR DO PROJETO: CAU:

DLFO

CAU:

RA:

OBSERVAÇÕES:

TECNOLOGIA CONSTRUTIVA:

SISTEMA CONSTRUTIVO PVC-CONCRETO - NBR 17.077

CRECHE TIPO 2

PROJETO DE ARQUITETURA

OBSERVAÇÃO:
CGEST - Coordenação Geral de Infraestrutura Educacional

AMPLIAÇÃO BLOCO D - SANITÁRIO INFANTIL 1
DETALHES
CROQUI DE REFERÊNCIA
LEGENDAS

ARQ


REVISÃO: R00

ESCALA: 1/25

DATA EMISSÃO: 2025


PRANCHA: 26/34

FORMATO: A1 (841 x 594)mm

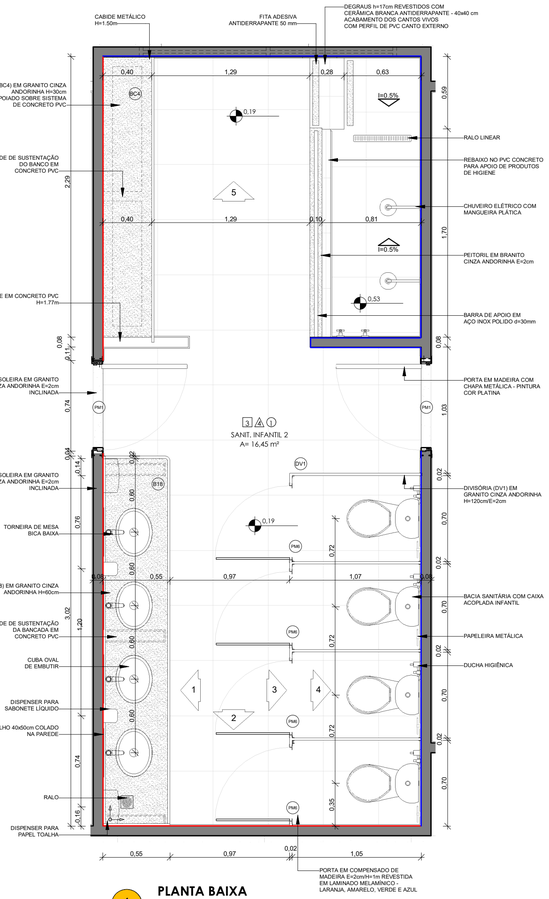


1 PLANTA BAIXA

1 : 25

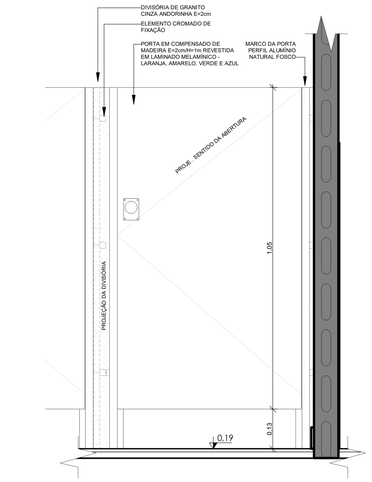


DETALHE 7 - VISTA DIVISÓRIA E PORTA DO SANITÁRIO

1 : 10

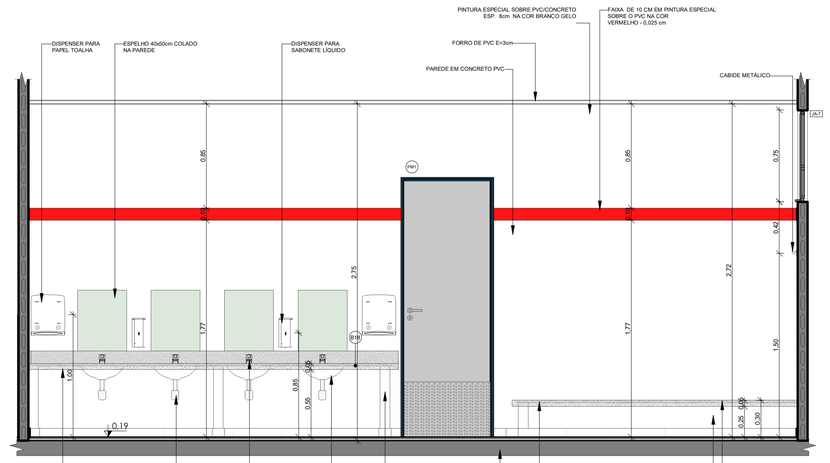


2 VISTA 1

1 : 25

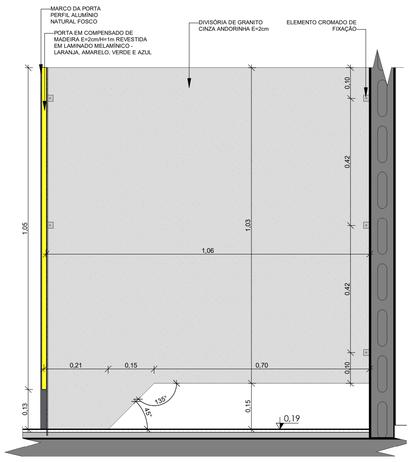


DETALHE 8 - VISTA/CORTE DIVISÓRIA E PORTA DO SANITÁRIO

1 : 10

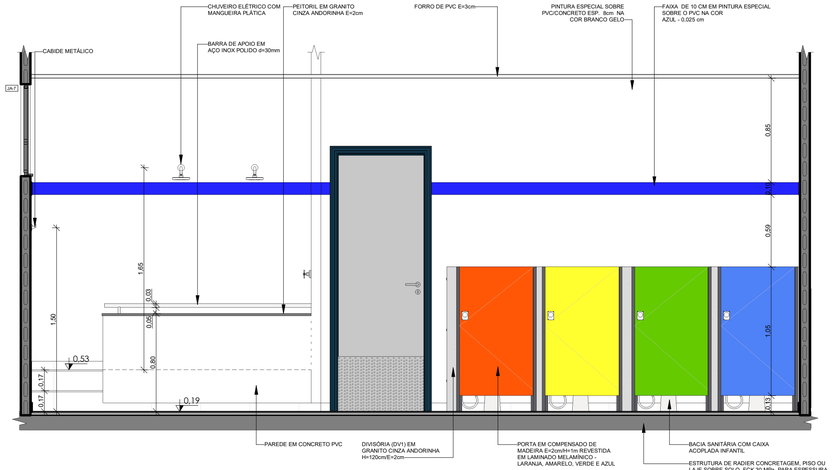


3 VISTA 3

1 : 25

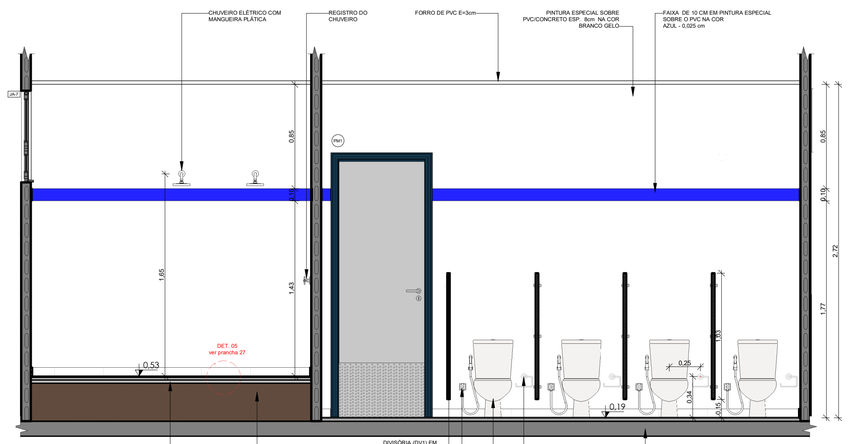


4 VISTA 4

1 : 25

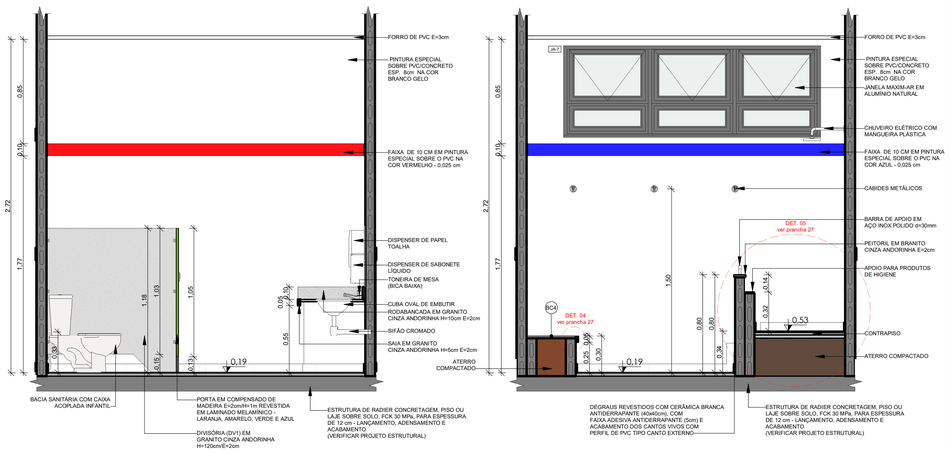


5 VISTA 2

1 : 25

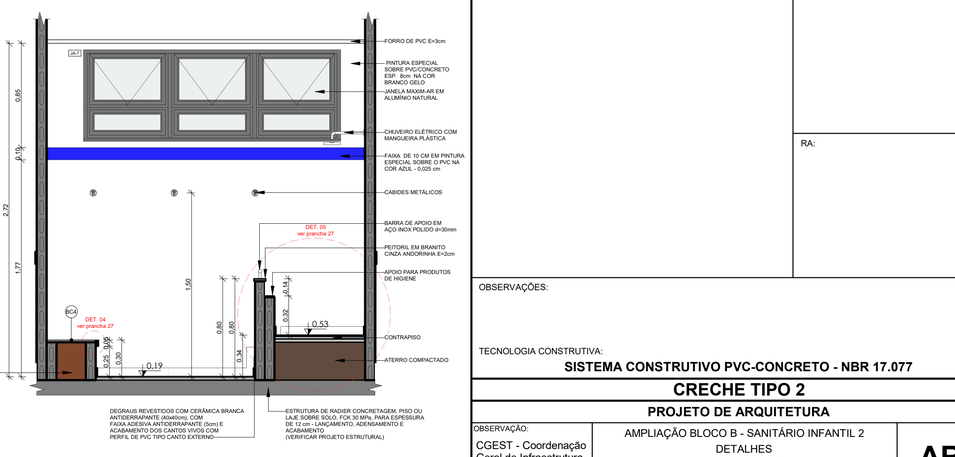

6 VISTA 5

1 : 25

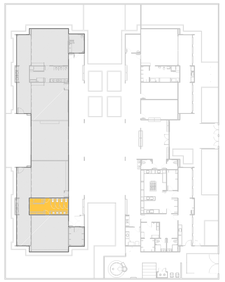

CROQUI DE REFERÊNCIA

LEGENDA:

	INDICAÇÃO NÍVEIS EM PLANTA E EM CORTE	N	INDICAÇÃO DE NORTE
A / A101	INDICAÇÃO DE CORTES		ESPECIFICAÇÕES DE MATERIAIS
1 / A101 — Nome da vista	INDICAÇÃO DE FACHADAS		INDICAÇÃO DE ACESSOS
JMX / PMX	INDICAÇÃO DE JANELAS E PORTAS	MMX	INDICAÇÃO DE MOBILIÁRIOS

NOTAS

- MEDIDAS E NÍVEIS EM METROS;

- EM CASO DE CONFLITO DE INFORMAÇÕES ENTRE PROJETOS, CONSIDERAR O PROJETO DA DISCIPLINA CORRESPONDENTE;

- SE HOUVER NECESSIDADE, É POSSÍVEL REALIZAR O RECORTE DO PVC NA PORÇÃO SUPERIOR DA ABERTURA A FIM DE VIABILIZAR A INSTALAÇÃO ADEQUADA DAS PORTAS.

REFERÊNCIA

- PLANILHA DE QUANTITATIVOS
- MEMORIAL DESCRITIVO E ESPECIFICAÇÕES TÉCNICAS

CARACTERIZAÇÃO DO SISTEMA PVC CONCRETO

- NORMA ABNT NBR 17.077
- DIRETRIZ SINAT 004

fnde — MINISTÉRIO DA EDUCAÇÃO — GOVERNO FEDERAL BRASIL UNIÃO E RECONSTRUÇÃO

PROJETO TIPO 2 - CRECHE COM 05 SALAS

PROPRIETÁRIO:

ENDEREÇO:

MUNICÍPIO - UF:

PROPRIETÁRIO:

RESP. TÉCNICO: CAU:

AUTOR DO PROJETO: CAU:

DLFO

CAU:

RA:

OBSERVAÇÕES:

TECNOLOGIA CONSTRUTIVA:

SISTEMA CONSTRUTIVO PVC-CONCRETO - NBR 17.077

CRECHE TIPO 2

PROJETO DE ARQUITETURA

OBSERVAÇÃO:
CGEST - Coordenação Geral de Infraestrutura Educacional

AMPLIAÇÃO BLOCO B - SANITÁRIO INFANTIL 2
DETALHES
CROQUI DE REFERÊNCIA
LEGENDAS

ARQ


REVISÃO: R00

ESCALA: 1/25

DATA EMISSÃO: 2025


PRANCHA: 27/34

FORMATO: A1 (841 x 594)mm

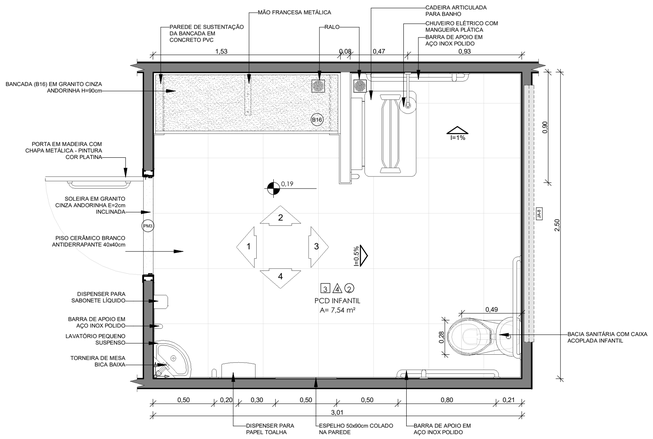


1 PLANTA BAIXA

1 : 25

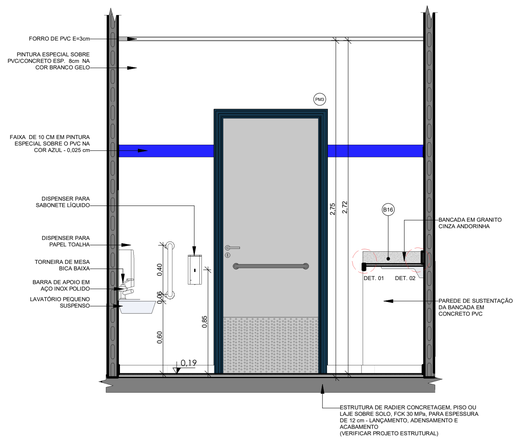

2 VISTA 1

1 : 25

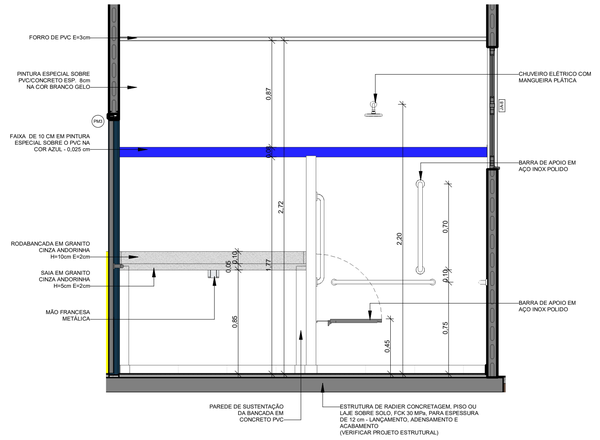

3 VISTA 2

1 : 25



CROQUI DE REFERÊNCIA

LEGENDA:

	INDICAÇÃO NÍVEIS EM PLANTA E EM CORTE	N	INDICAÇÃO DE NORTE
A / A101	INDICAÇÃO DE CORTES		ESPECIFICAÇÕES DE MATERIAIS
1 / A101 — Nome da vista	INDICAÇÃO DE FACHADAS		INDICAÇÃO DE ACESSOS
JMX / PMX	INDICAÇÃO DE JANELAS E PORTAS	MMX	INDICAÇÃO DE MOBILIÁRIOS

NOTAS

- MEDIDAS E NÍVEIS EM METROS;

- EM CASO DE CONFLITO DE INFORMAÇÕES ENTRE PROJETOS, CONSIDERAR O PROJETO DA DISCIPLINA CORRESPONDENTE;


- SE HOUVER NECESSIDADE, É POSSÍVEL REALIZAR O RECORTE DO PVC NA PORÇÃO SUPERIOR DA ABERTURA A FIM DE VIABILIZAR A INSTALAÇÃO ADEQUADA DAS PORTAS.

REFERÊNCIA

- PLANILHA DE QUANTITATIVOS
- MEMORIAL DESCRITIVO E ESPECIFICAÇÕES TÉCNICAS


CARACTERIZAÇÃO DO SISTEMA PVC CONCRETO

- NORMA ABNT NBR 17.077
- DIRETRIZ SINAT 004

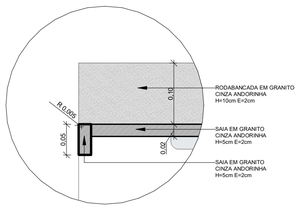


DETALHE 01 - BANCADA ÁREA SECA

1 : 5

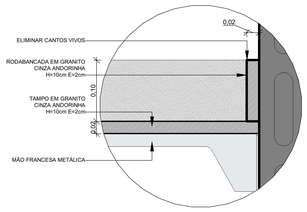


PCD INFANTIL - 1 - RODABANCADA

1 : 5

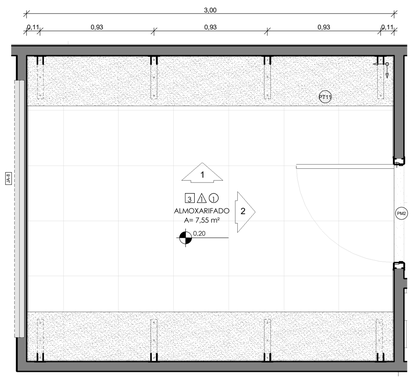


6 PLANTA BAIXA

1 : 25

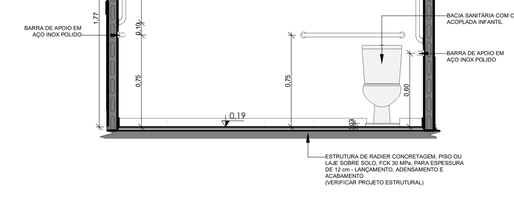


4 VISTA 3

1 : 25

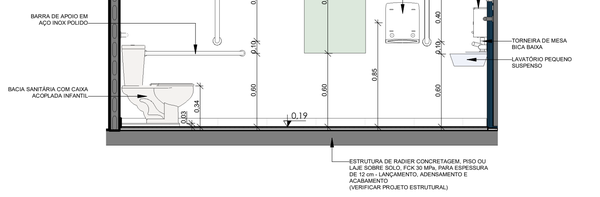


5 VISTA 4

1 : 25

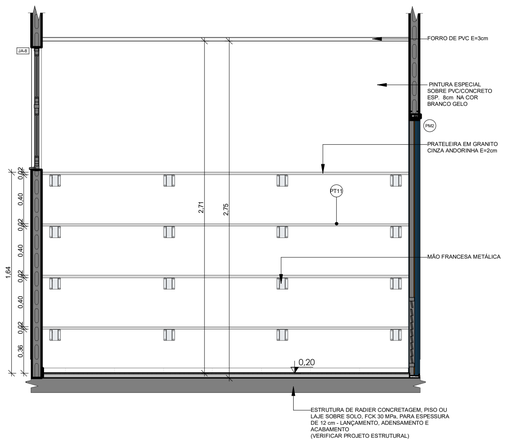

7 VISTA 1

1 : 25

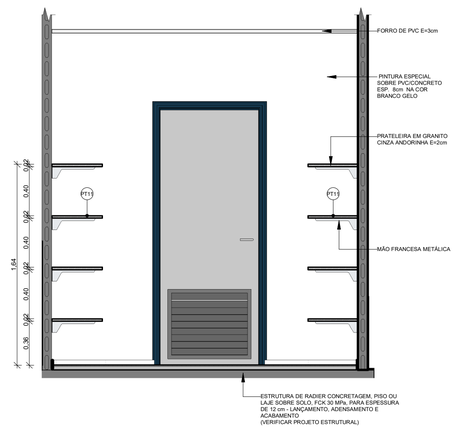

8 VISTA 2

1 : 25

FNDE — MINISTÉRIO DA EDUCAÇÃO — GOVERNO FEDERAL BRASIL UNIÃO E RECONSTRUÇÃO

PROJETO TIPO 2 - CRECHE COM 05 SALAS

PROPRIETÁRIO:

ENDEREÇO:

MUNICÍPIO - UF:

PROPRIETÁRIO:

RESP. TÉCNICO: CAU:

AUTOR DO PROJETO: CAU:

DLFO

CAU:

RA:

OBSERVAÇÕES:

TECNOLOGIA CONSTRUTIVA:

SISTEMA CONSTRUTIVO PVC-CONCRETO - NBR 17.077

CRECHE TIPO 2

PROJETO DE ARQUITETURA

OBSERVAÇÃO:
CGEST - Coordenação Geral de Infraestrutura Educacional

AMPLIAÇÃO DO BLOCO B - SANIT. PCD INFANTIL E ALMOXARIFADO
DETALHES
CROQUI DE REFERÊNCIA

ARQ


REVISÃO: R00

ESCALA: 1/25

DATA EMISSÃO: 2025


PRANCHA: **28** / 34

FORMATO: A1 (841 x 594)mm

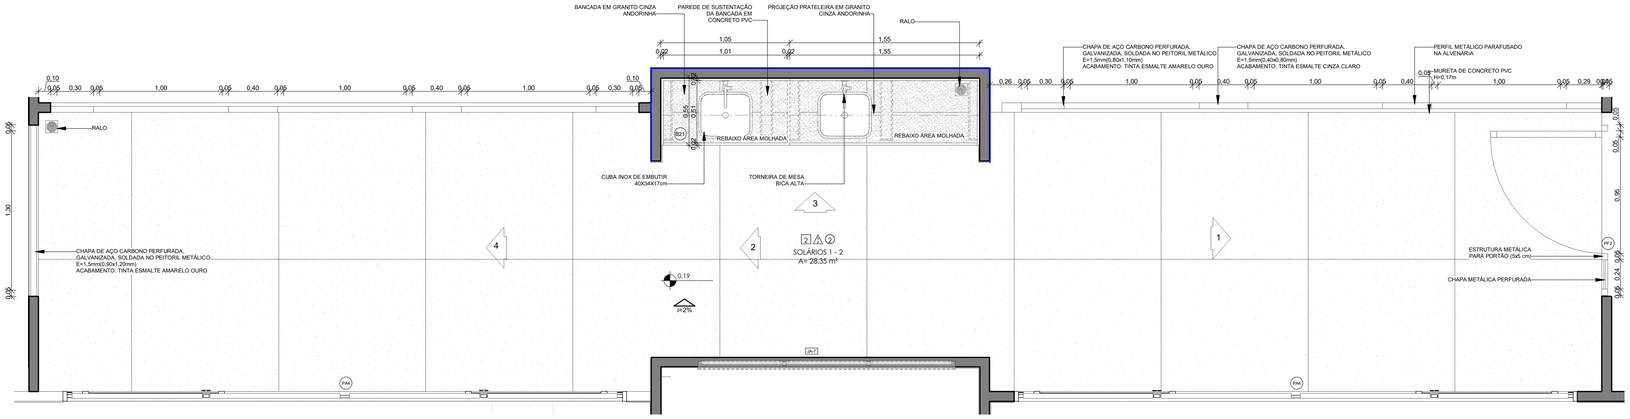


1 PLANTA BAIXA

1 : 25

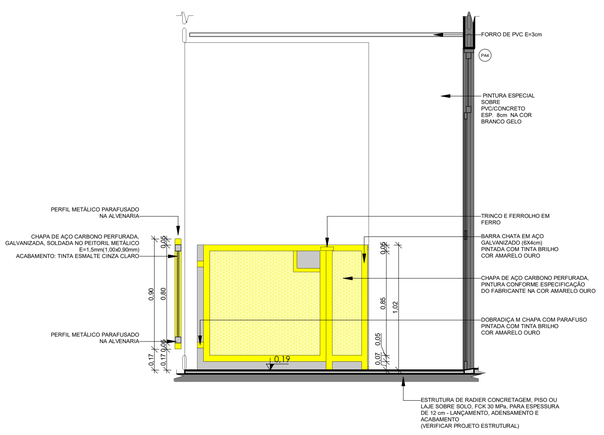


2 VISTA 1

1 : 25

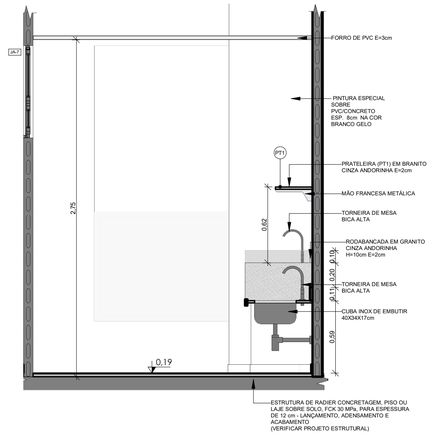


3 VISTA 2

1 : 25

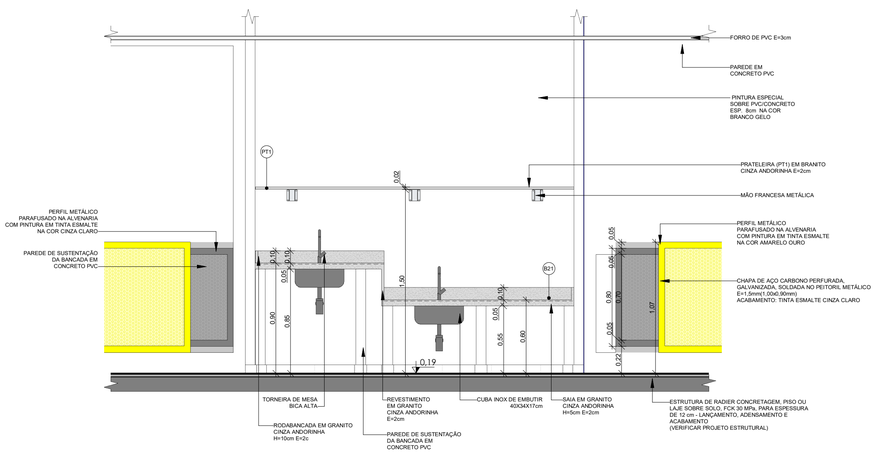

4 VISTA 3

1 : 25

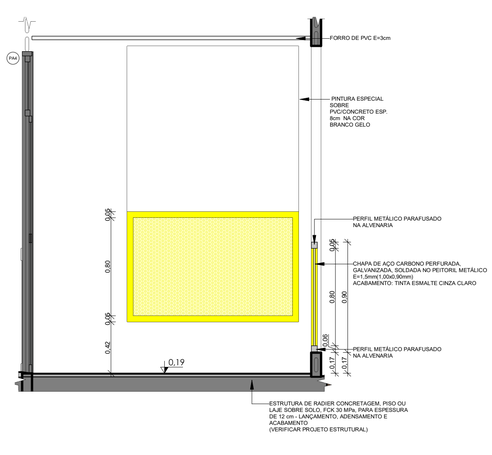

5 VISTA 4

1 : 25



CROQUI DE REFERÊNCIA

LEGENDA:

	INDICAÇÃO NÍVEIS EM PLANTA E EM CORTE	N	INDICAÇÃO DE NORTE
A / A101	INDICAÇÃO DE CORTES		ESPECIFICAÇÕES DE MATERIAIS
1 / A101 — Nome da vista	INDICAÇÃO DE FACHADAS		INDICAÇÃO DE ACESSOS
JMX / PMX	INDICAÇÃO DE JANELAS E PORTAS	MMX	INDICAÇÃO DE MOBILIÁRIOS

NOTAS

- MEDIDAS E NÍVEIS EM METROS;

- EM CASO DE CONFLITO DE INFORMAÇÕES ENTRE PROJETOS, CONSIDERAR O PROJETO DA DISCIPLINA CORRESPONDENTE;

- SE HOUVER NECESSIDADE, É POSSÍVEL REALIZAR O RECORTE DO PVC NA PORÇÃO SUPERIOR DA ABERTURA A FIM DE VIABILIZAR A INSTALAÇÃO ADEQUADA DAS PORTAS.

REFERÊNCIA

- PLANILHA DE QUANTITATIVOS
- MEMORIAL DESCRITIVO E ESPECIFICAÇÕES TÉCNICAS

CARACTERIZAÇÃO DO SISTEMA PVC CONCRETO

- NORMA ABNT NBR 17.077
- DIRETRIZ SINAT 004

fnde — MINISTÉRIO DA EDUCAÇÃO — GOVERNO FEDERAL BRASIL UNIÃO E RECONSTRUÇÃO

PROJETO TIPO 2 - CRECHE COM 05 SALAS

PROPRIETÁRIO:

ENDEREÇO:

MUNICÍPIO - UF:

PROPRIETÁRIO:

RESP. TÉCNICO: CAU:

AUTOR DO PROJETO: CAU:

DLFO | CAU:

RA:

OBSERVAÇÕES:

TECNOLOGIA CONSTRUTIVA:

SISTEMA CONSTRUTIVO PVC-CONCRETO - NBR 17.077

CRECHE TIPO 2

PROJETO DE ARQUITETURA


OBSERVAÇÃO: CGEST - Coordenação Geral de Infraestrutura Educacional

AMPLIAÇÃO BLOCO B - SOLÁRIOS
CROQUI DE REFERÊNCIA
LEGENDAS
NOTAS

ARQ


REVISÃO: R00 | ESCALA: 1/25 | PRANCHA: 29/34

FORMATO: A1 (841 x 594)mm | DATA EMISSÃO: 2025

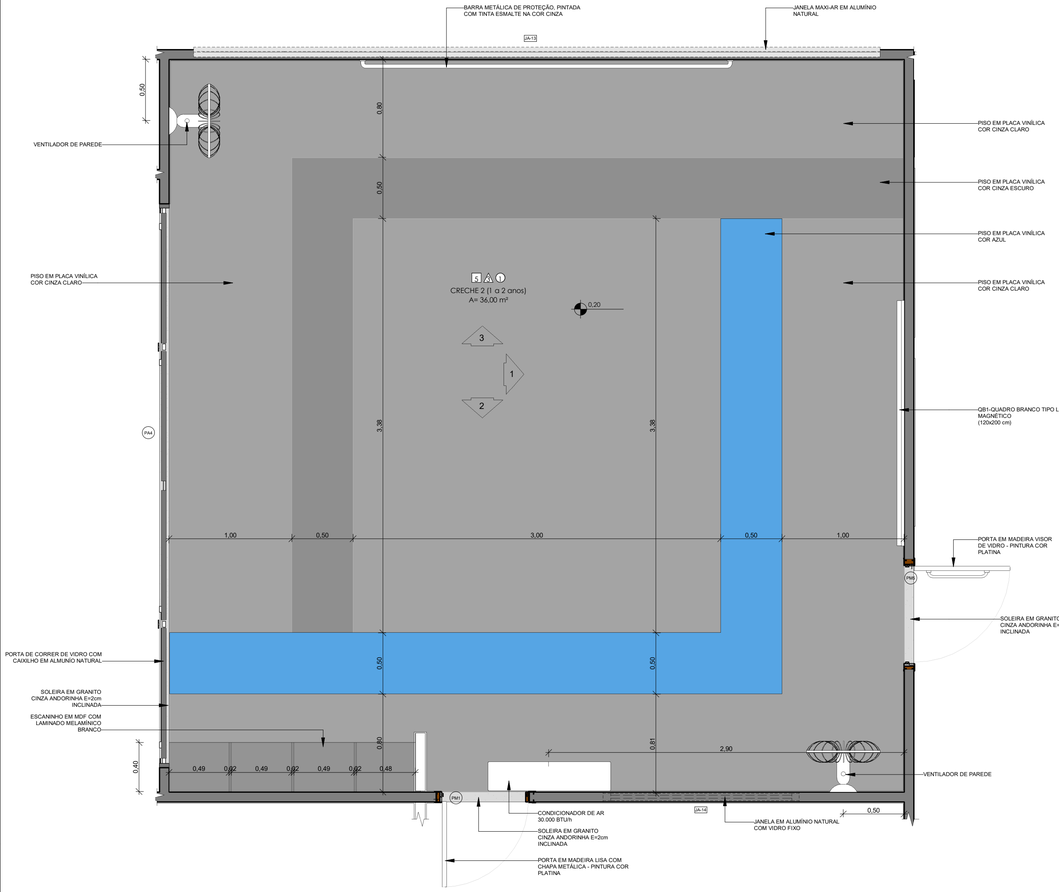


1 PLANTA BAIXA

1 : 25

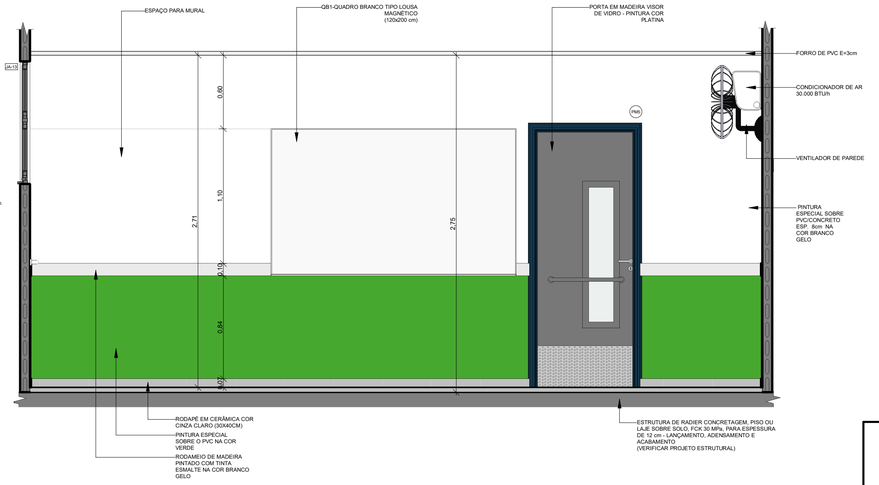


2 VISTA 2

1 : 25

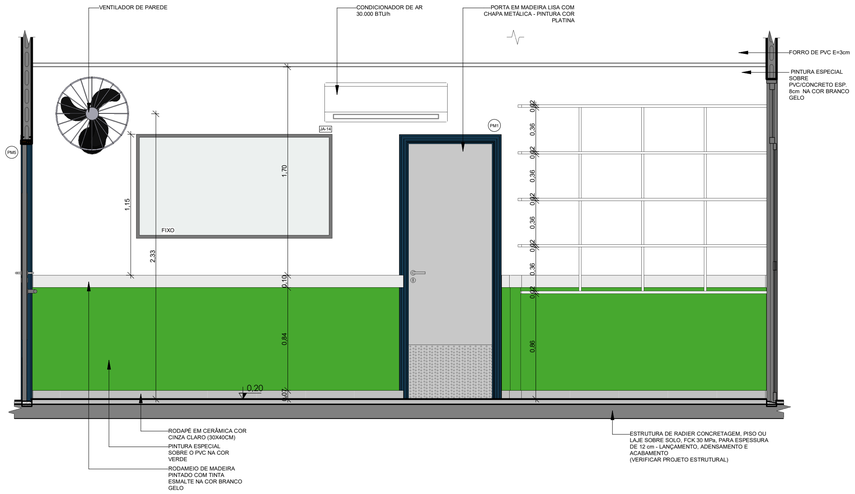

3 VISTA 1

1 : 25

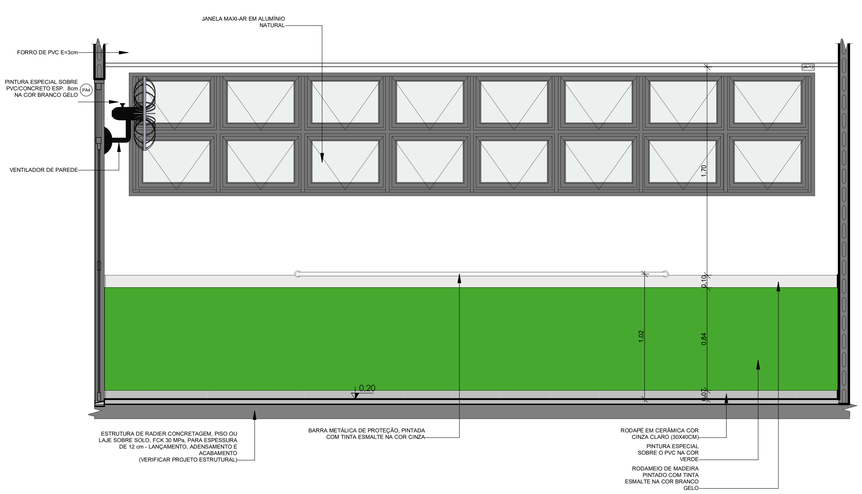

4 VISTA 3

1 : 25



CROQUI DE REFERÊNCIA

LEGENDA:

	INDICAÇÃO NÍVEIS EM PLANTA E EM CORTE	N	INDICAÇÃO DE NORTE
A / A101	INDICAÇÃO DE CORTES		ESPECIFICAÇÕES DE MATERIAIS
1 / A101 — Nome da vista	INDICAÇÃO DE FACHADAS		INDICAÇÃO DE ACESSOS
JMX / PMX	INDICAÇÃO DE JANELAS E PORTAS	MMX	INDICAÇÃO DE MOBILIÁRIOS

NOTAS

- MEDIDAS E NÍVEIS EM METROS;

- EM CASO DE CONFLITO DE INFORMAÇÕES ENTRE PROJETOS, CONSIDERAR O PROJETO DA DISCIPLINA CORRESPONDENTE;

- SE HOUVER NECESSIDADE, É POSSÍVEL REALIZAR O RECORTE DO PVC NA PORÇÃO SUPERIOR DA ABERTURA A FIM DE VIABILIZAR A INSTALAÇÃO ADEQUADA DAS PORTAS.

REFERÊNCIA

- PLANILHA DE QUANTITATIVOS
- MEMORIAL DESCRITIVO E ESPECIFICAÇÕES TÉCNICAS

CARACTERIZAÇÃO DO SISTEMA PVC CONCRETO

- NORMA ABNT NBR 17.077
- DIRETRIZ SINAT 004

fnde — MINISTÉRIO DA EDUCAÇÃO — GOVERNO FEDERAL BRASIL UNIÃO E RECONSTRUÇÃO

PROJETO TIPO 2 - CRECHE COM 05 SALAS

PROPRIETÁRIO:

ENDEREÇO:

MUNICÍPIO - UF:

PROPRIETÁRIO:

RESP. TÉCNICO: CAU:

AUTOR DO PROJETO: CAU:

DLFO

CAU:

RA:

OBSERVAÇÕES:

TECNOLOGIA CONSTRUTIVA:

SISTEMA CONSTRUTIVO PVC-CONCRETO - NBR 17.077

CRECHE TIPO 2

PROJETO DE ARQUITETURA

OBSERVAÇÃO:
CGEST - Coordenação Geral de Infraestrutura Educacional

AMPLIAÇÃO BLOCO B - CRECHE 2
CROQUI DE REFERÊNCIA
LEGENDAS
NOTAS

ARQ


REVISÃO: R00

ESCALA: 1/25

DATA EMISSÃO: 2025


PRANCHA: 30/34

FORMATO: A1 (841 x 594)mm

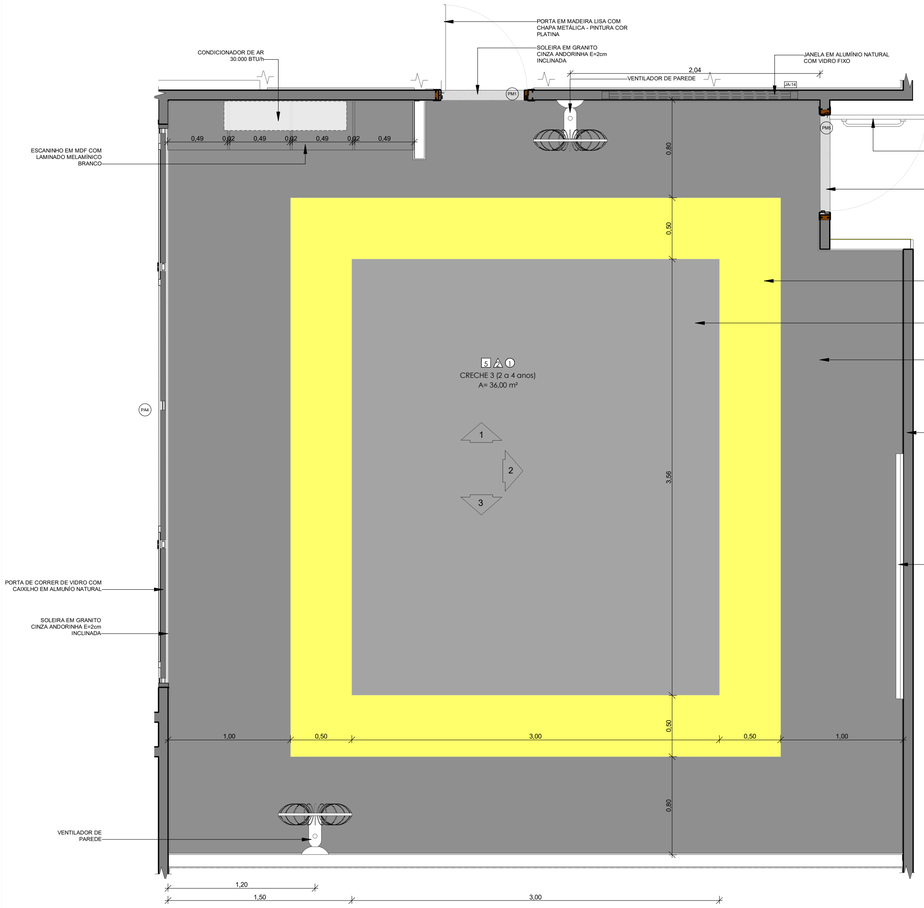


1 **PLANTA BAIXA CRECHE II-1**

1 : 25

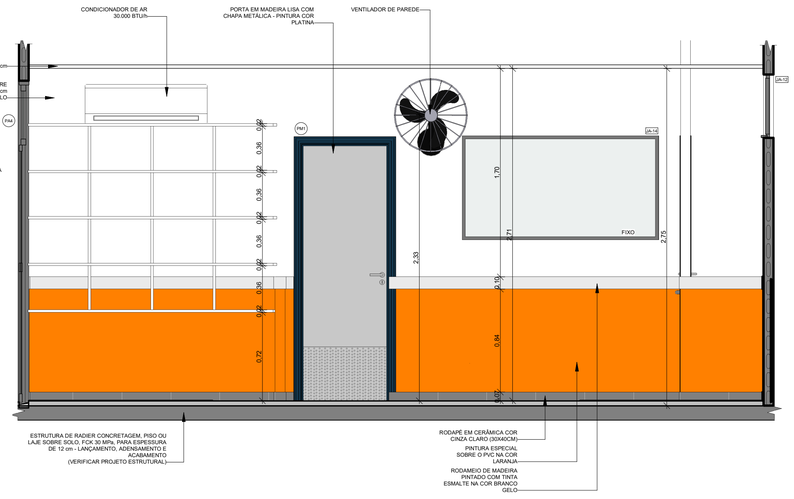


2 **VISTA 1**

1 : 25

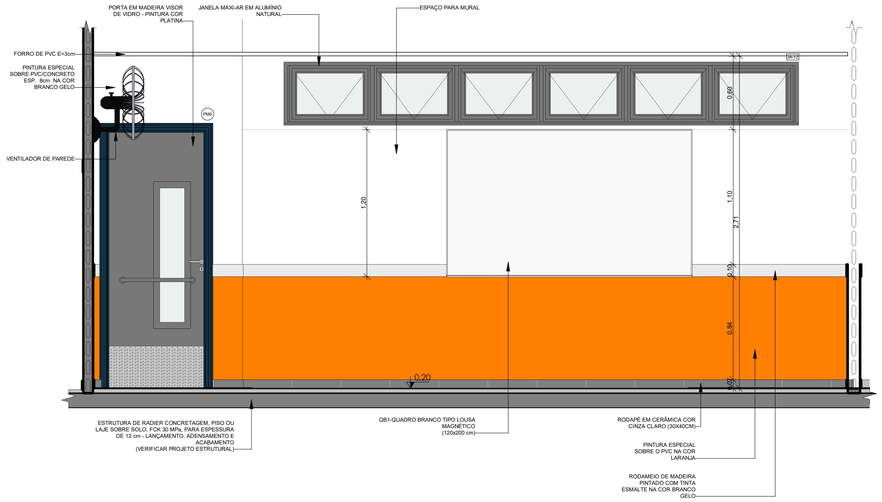

3 **VISTA 2**

1 : 25

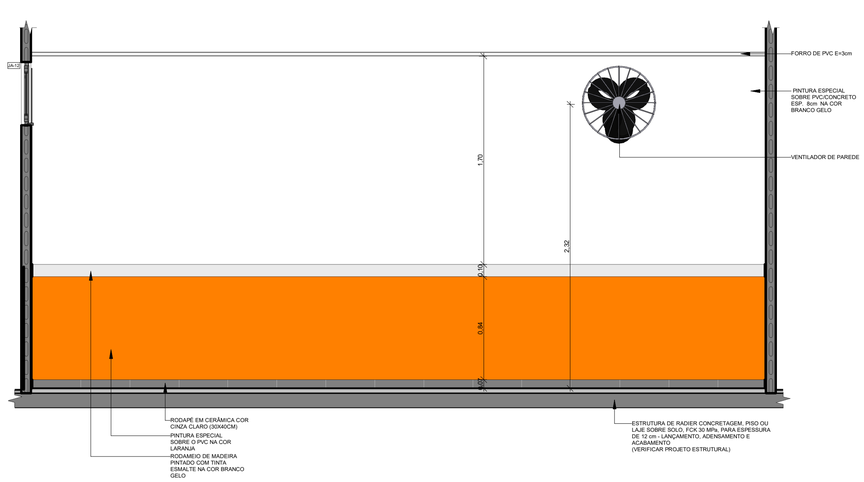

4 **VISTA 3**

1 : 25



CROQUI DE REFERÊNCIA

LEGENDA:

	INDICAÇÃO NÍVEIS EM PLANTA E EM CORTE	N	INDICAÇÃO DE NORTE
A / A101	INDICAÇÃO DE CORTES		ESPECIFICAÇÕES DE MATERIAIS
1 / A101 — Nome da vista	INDICAÇÃO DE FACHADAS		INDICAÇÃO DE ACESSÓS
JMX / PMX	INDICAÇÃO DE JANELAS E PORTAS	MMX	INDICAÇÃO DE MOBILIÁRIOS

NOTAS

- MEDIDAS E NÍVEIS EM METROS;

- EM CASO DE CONFLITO DE INFORMAÇÕES ENTRE PROJETOS, CONSIDERAR O PROJETO DA DISCIPLINA CORRESPONDENTE;

- SE HOUVER NECESSIDADE, É POSSÍVEL REALIZAR O RECORTE DO PVC NA PORÇÃO SUPERIOR DA ABERTURA A FIM DE VIABILIZAR A INSTALAÇÃO ADEQUADA DAS PORTAS.

REFERÊNCIA

- PLANILHA DE QUANTITATIVOS
- MEMORIAL DESCRITIVO E ESPECIFICAÇÕES TÉCNICAS

CARACTERIZAÇÃO DO SISTEMA PVC CONCRETO

- NORMA ABNT NBR 17.077
- DIRETRIZ SINAT 004

fnde — MINISTÉRIO DA EDUCAÇÃO — GOVERNO FEDERAL BRASIL UNIÃO E RECONSTRUÇÃO

PROJETO TIPO 2 - CRECHE COM 05 SALAS

PROPRIETÁRIO:

ENDEREÇO:

MUNICÍPIO - UF:

PROPRIETÁRIO:

RESP. TÉCNICO: CAU:

AUTOR DO PROJETO: CAU:

DLFO

CAU:

RA:

OBSERVAÇÕES:

TECNOLOGIA CONSTRUTIVA:

SISTEMA CONSTRUTIVO PVC-CONCRETO - NBR 17.077

CRECHE TIPO 2

PROJETO DE ARQUITETURA

OBSERVAÇÃO:
CGEST - Coordenação Geral de Infraestrutura Educacional

AMPLIAÇÃO BLOCO B - CRECHE 3
CROQUI DE REFERÊNCIA
LEGENDAS
NOTAS

ARQ


REVISÃO: R00


ESCALA: 1/25

DATA EMISSÃO: 2025

PRANCHA: 31/34


FORMATO: A1 (841 x 594)mm

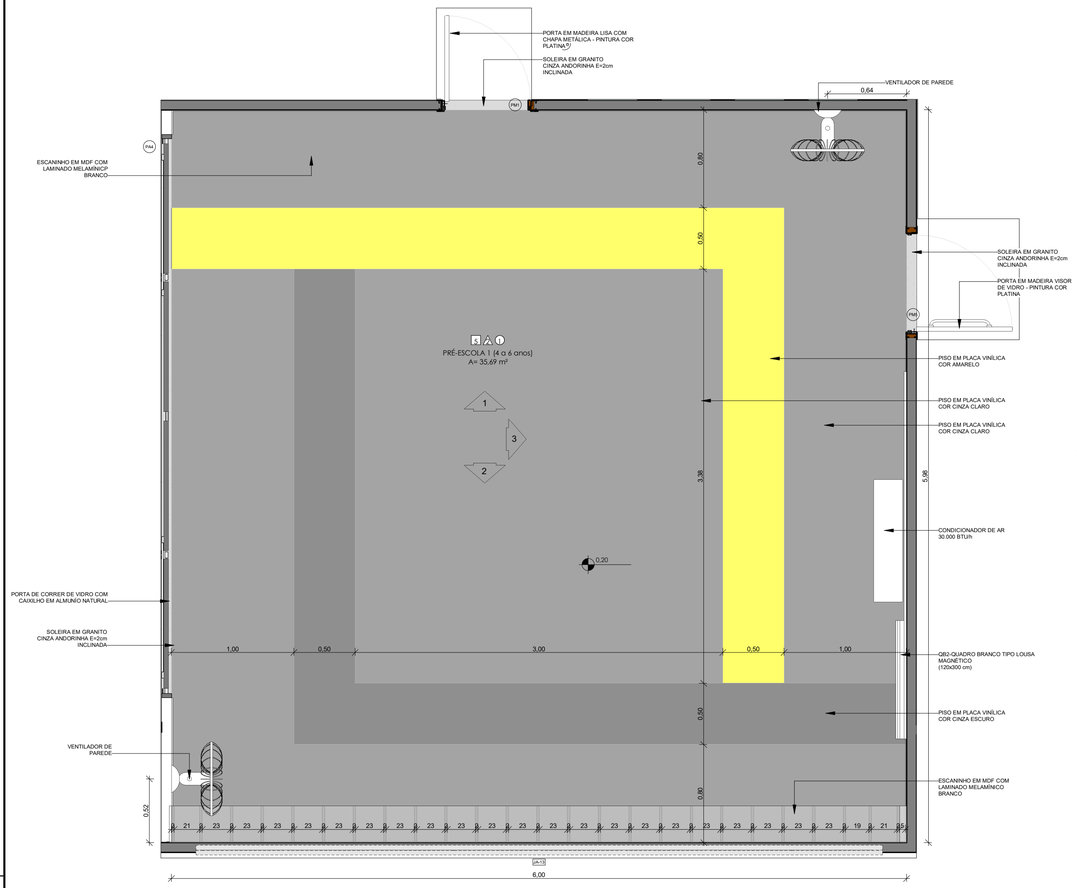
PORTA EM MADEIRA LISA COM CHAPA METÁLICA - PINTURA COR PLATINA
SOLEIRA EM GRANITO CINZA ANDORINHA E=2cm INCLINADA
VENTILADOR DE PAREDE
0,64
ESCANINHO EM MDF COM LAMINADO MELAMÍNICO BRANCO
SOLEIRA EM GRANITO CINZA ANDORINHA E=2cm INCLINADA
PORTA EM MADEIRA VISOR DE VIDRO - PINTURA COR PLATINA
A
A
PRÉ-ESCOLA 1 (4 a 6 anos)
A= 35,69 m²
PISO EM PLACA VINÍLICA COR AMARELO
PISO EM PLACA VINÍLICA COR CINZA CLARO
PISO EM PLACA VINÍLICA COR CINZA CLARO
CONDICIONADOR DE AR 30.000 BTUh
0,20
PORTA DE CORRER DE VIDRO COM CAIXILHO EM ALUMÍNIO NATURAL
SOLEIRA EM GRANITO CINZA ANDORINHA E=2cm INCLINADA
1,00
0,50
3,00
0,50
1,00
QB2-QUADRO BRANCO TIPO LOUSA MAGNÉTICO (120x300 cm)
PISO EM PLACA VINÍLICA COR CINZA ESCURO
VENTILADOR DE PAREDE
ESCANINHO EM MDF COM LAMINADO MELAMÍNICO BRANCO
0,80
0,80
3,38
0,98
0,50
0,80
0,52
21 23 23 23

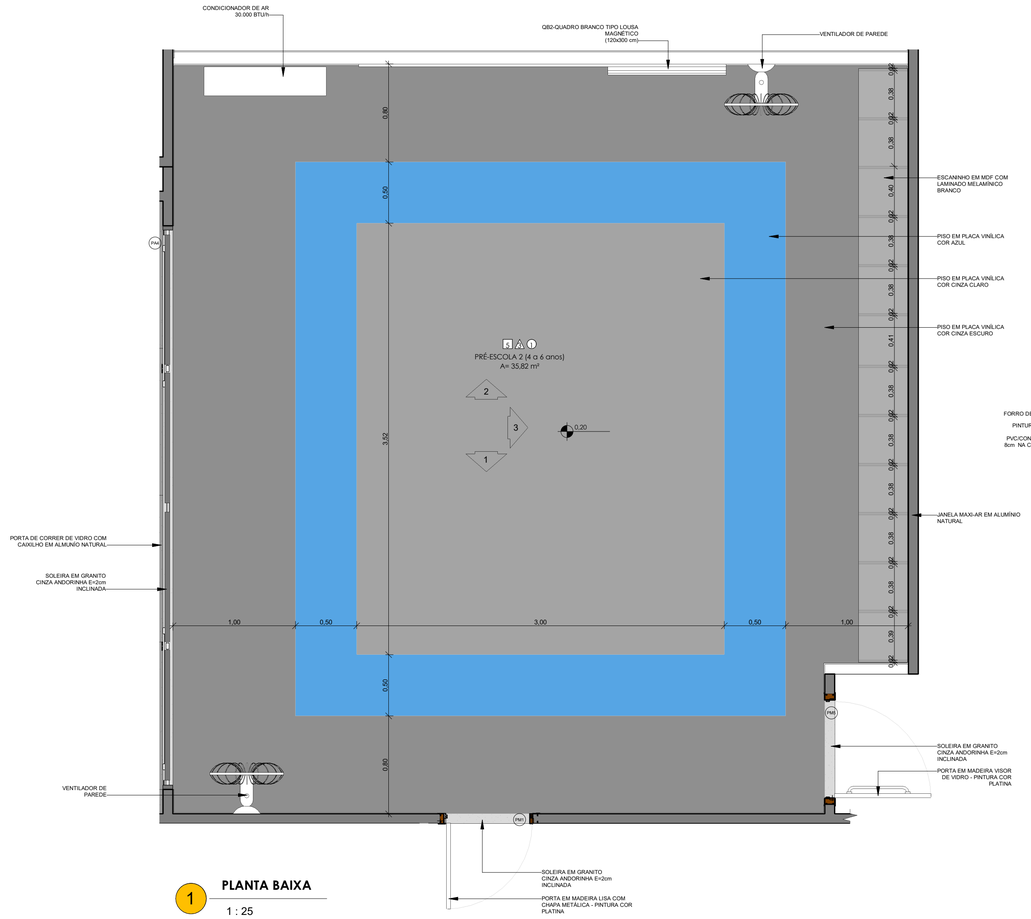


1 PLANTA BAIXA

1 : 25

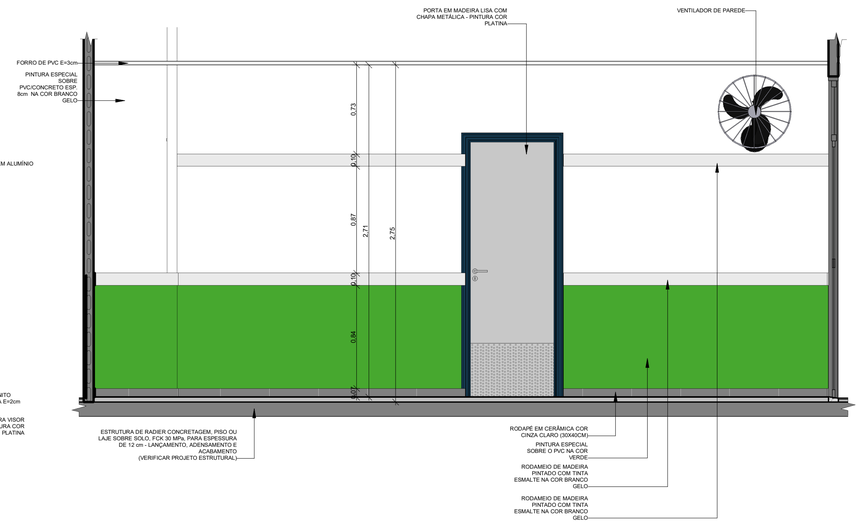


2 VISTA 1

1 : 25

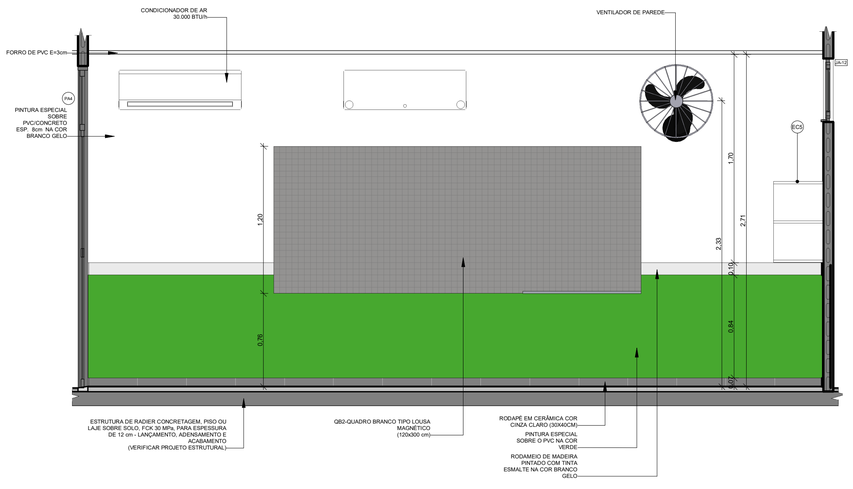


3 VISTA 2

1 : 25

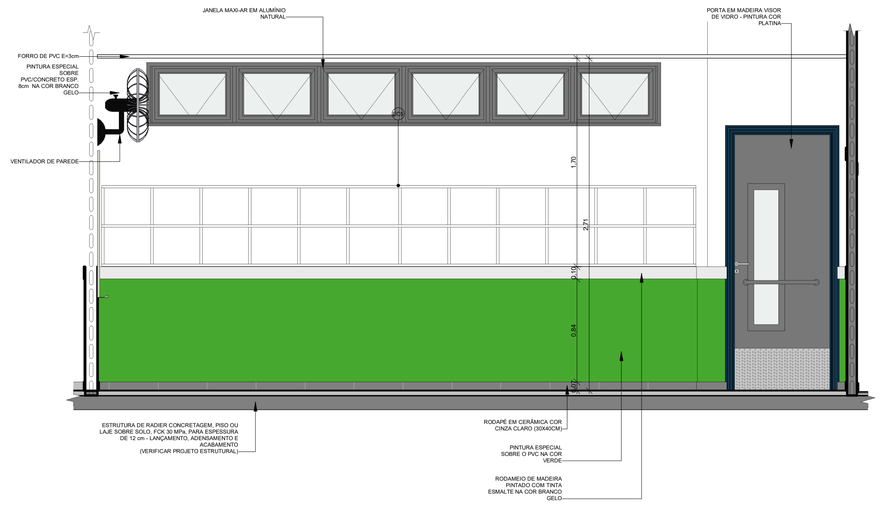

4 VISTA 3

1 : 25

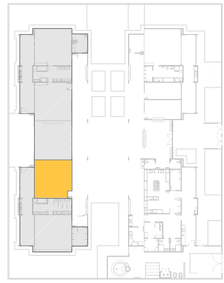

CROQUI DE REFERÊNCIA

LEGENDA:

	INDICAÇÃO NÍVEIS EM PLANTA E EM CORTE	N	INDICAÇÃO DE NORTE
A / A101	INDICAÇÃO DE CORTES		ESPECIFICAÇÕES DE MATERIAIS
1 / A101 — Nome da vista	INDICAÇÃO DE FACHADAS		INDICAÇÃO DE ACESSOS
JMX / PMX	INDICAÇÃO DE JANELAS E PORTAS	MMX	INDICAÇÃO DE MOBILIÁRIOS

NOTAS

- MEDIDAS E NÍVEIS EM METROS;

- EM CASO DE CONFLITO DE INFORMAÇÕES ENTRE PROJETOS, CONSIDERAR O PROJETO DA DISCIPLINA CORRESPONDENTE;

- SE HOUVER NECESSIDADE, É POSSÍVEL REALIZAR O RECORTE DO PVC NA PORÇÃO SUPERIOR DA ABERTURA A FIM DE VIABILIZAR A INSTALAÇÃO ADEQUADA DAS PORTAS.

REFERÊNCIA

- PLANILHA DE QUANTITATIVOS
- MEMORIAL DESCRITIVO E ESPECIFICAÇÕES TÉCNICAS

CARACTERIZAÇÃO DO SISTEMA PVC CONCRETO

- NORMA ABNT NBR 17.077
- DIRETRIZ SINAT 004

fnde — MINISTÉRIO DA EDUCAÇÃO — GOVERNO FEDERAL BRASIL UNIÃO E RECONSTRUÇÃO

PROJETO TIPO 2 - CRECHE COM 05 SALAS

PROPRIETÁRIO:

ENDEREÇO:

MUNICÍPIO - UF:

PROPRIETÁRIO:

RESP. TÉCNICO: CAU:

AUTOR DO PROJETO: CAU:

DLFO

CAU:

RA:

OBSERVAÇÕES:

TECNOLOGIA CONSTRUTIVA:

SISTEMA CONSTRUTIVO PVC-CONCRETO - NBR 17.077

CRECHE TIPO 2

PROJETO DE ARQUITETURA

OBSERVAÇÃO:
CGEST - Coordenação Geral de Infraestrutura Educacional

AMPLIAÇÃO BLOCO B - SALA PRÉ-ESCOLA 2
CROQUI DE REFERÊNCIA
LEGENDAS
NOTAS

ARQ


REVISÃO: R00

ESCALA: 1/25

DATA EMISSÃO: 2025


PRANCHA: 33/34

FORMATO: A1 (841 x 594)mm

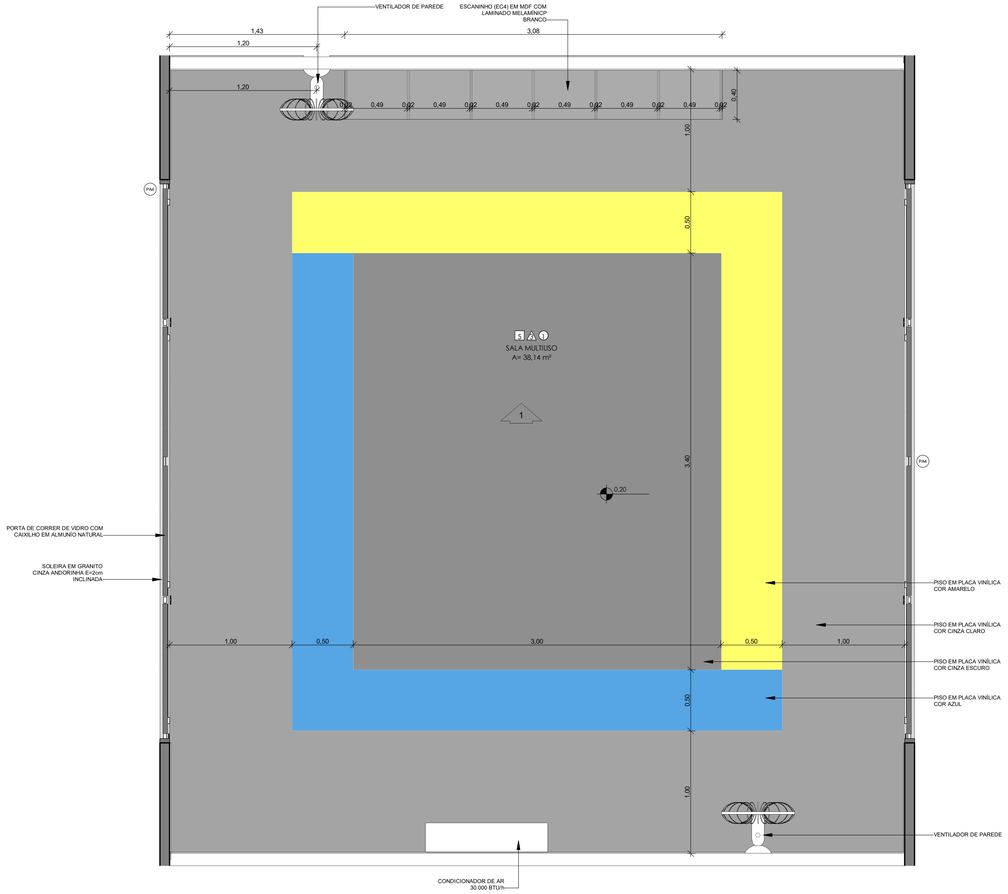

1 PLANTA BAIXA

1 : 25

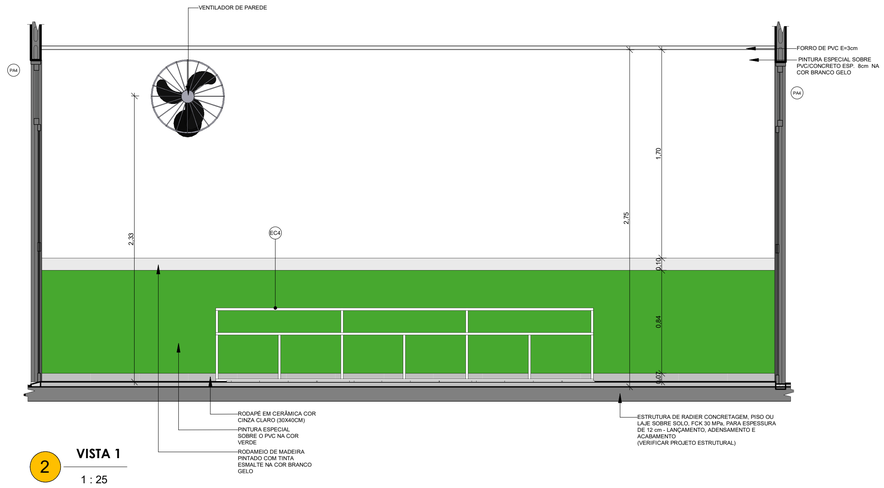

2 VISTA 1

1 : 25



CROQUI DE REFERÊNCIA

LEGENDA:

	INDICAÇÃO NÍVEIS EM PLANTA E EM CORTE	N	INDICAÇÃO DE NORTE
A / A101	INDICAÇÃO DE CORTES		ESPECIFICAÇÕES DE MATERIAIS
1 / A101 — Nome da vista	INDICAÇÃO DE FACHADAS		INDICAÇÃO DE ACESSOS
JMX / PMX	INDICAÇÃO DE JANELAS E PORTAS	MMX	INDICAÇÃO DE MOBILIÁRIOS

NOTAS

- MEDIDAS E NÍVEIS EM METROS;

- EM CASO DE CONFLITO DE INFORMAÇÕES ENTRE PROJETOS, CONSIDERAR O PROJETO DA DISCIPLINA CORRESPONDENTE;

- SE HOUVER NECESSIDADE, É POSSÍVEL REALIZAR O RECORTE DO PVC NA PORÇÃO SUPERIOR DA ABERTURA A FIM DE VIABILIZAR A INSTALAÇÃO ADEQUADA DAS PORTAS.

REFERÊNCIA

- PLANILHA DE QUANTITATIVOS
- MEMORIAL DESCRITIVO E ESPECIFICAÇÕES TÉCNICAS

CARACTERIZAÇÃO DO SISTEMA PVC CONCRETO

- NORMA ABNT NBR 17.077
- DIRETRIZ SINAT 004

FNDE — MINISTÉRIO DA EDUCAÇÃO — GOVERNO FEDERAL BRASIL UNIÃO E RECONSTRUÇÃO

PROJETO TIPO 2 - CRECHE COM 05 SALAS

PROPRIETÁRIO:

ENDEREÇO:

MUNICÍPIO - UF:

PROPRIETÁRIO:

RESP. TÉCNICO: CAU:

AUTOR DO PROJETO: CAU:

DLFO — CAU:

RA:

OBSERVAÇÕES:

TECNOLOGIA CONSTRUTIVA:

SISTEMA CONSTRUTIVO PVC-CONCRETO - NBR 17.077

CRECHE TIPO 2

PROJETO DE ARQUITETURA

OBSERVAÇÃO:
CGEST - Coordenação Geral de Infraestrutura Educacional

AMPLIAÇÃO BLOCO B - SALA MULTIUSO
CROQUI DE REFERÊNCIA
LEGENDAS
NOTAS

ARQ

REVISÃO: R00

ESCALA: 1/25

DATA EMISSÃO: 2025

PRANCHA: 34/34

FORMATO: A1 (841 x 594)mm