

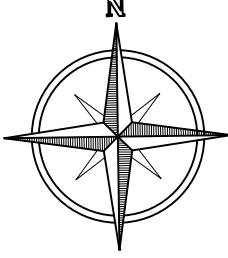
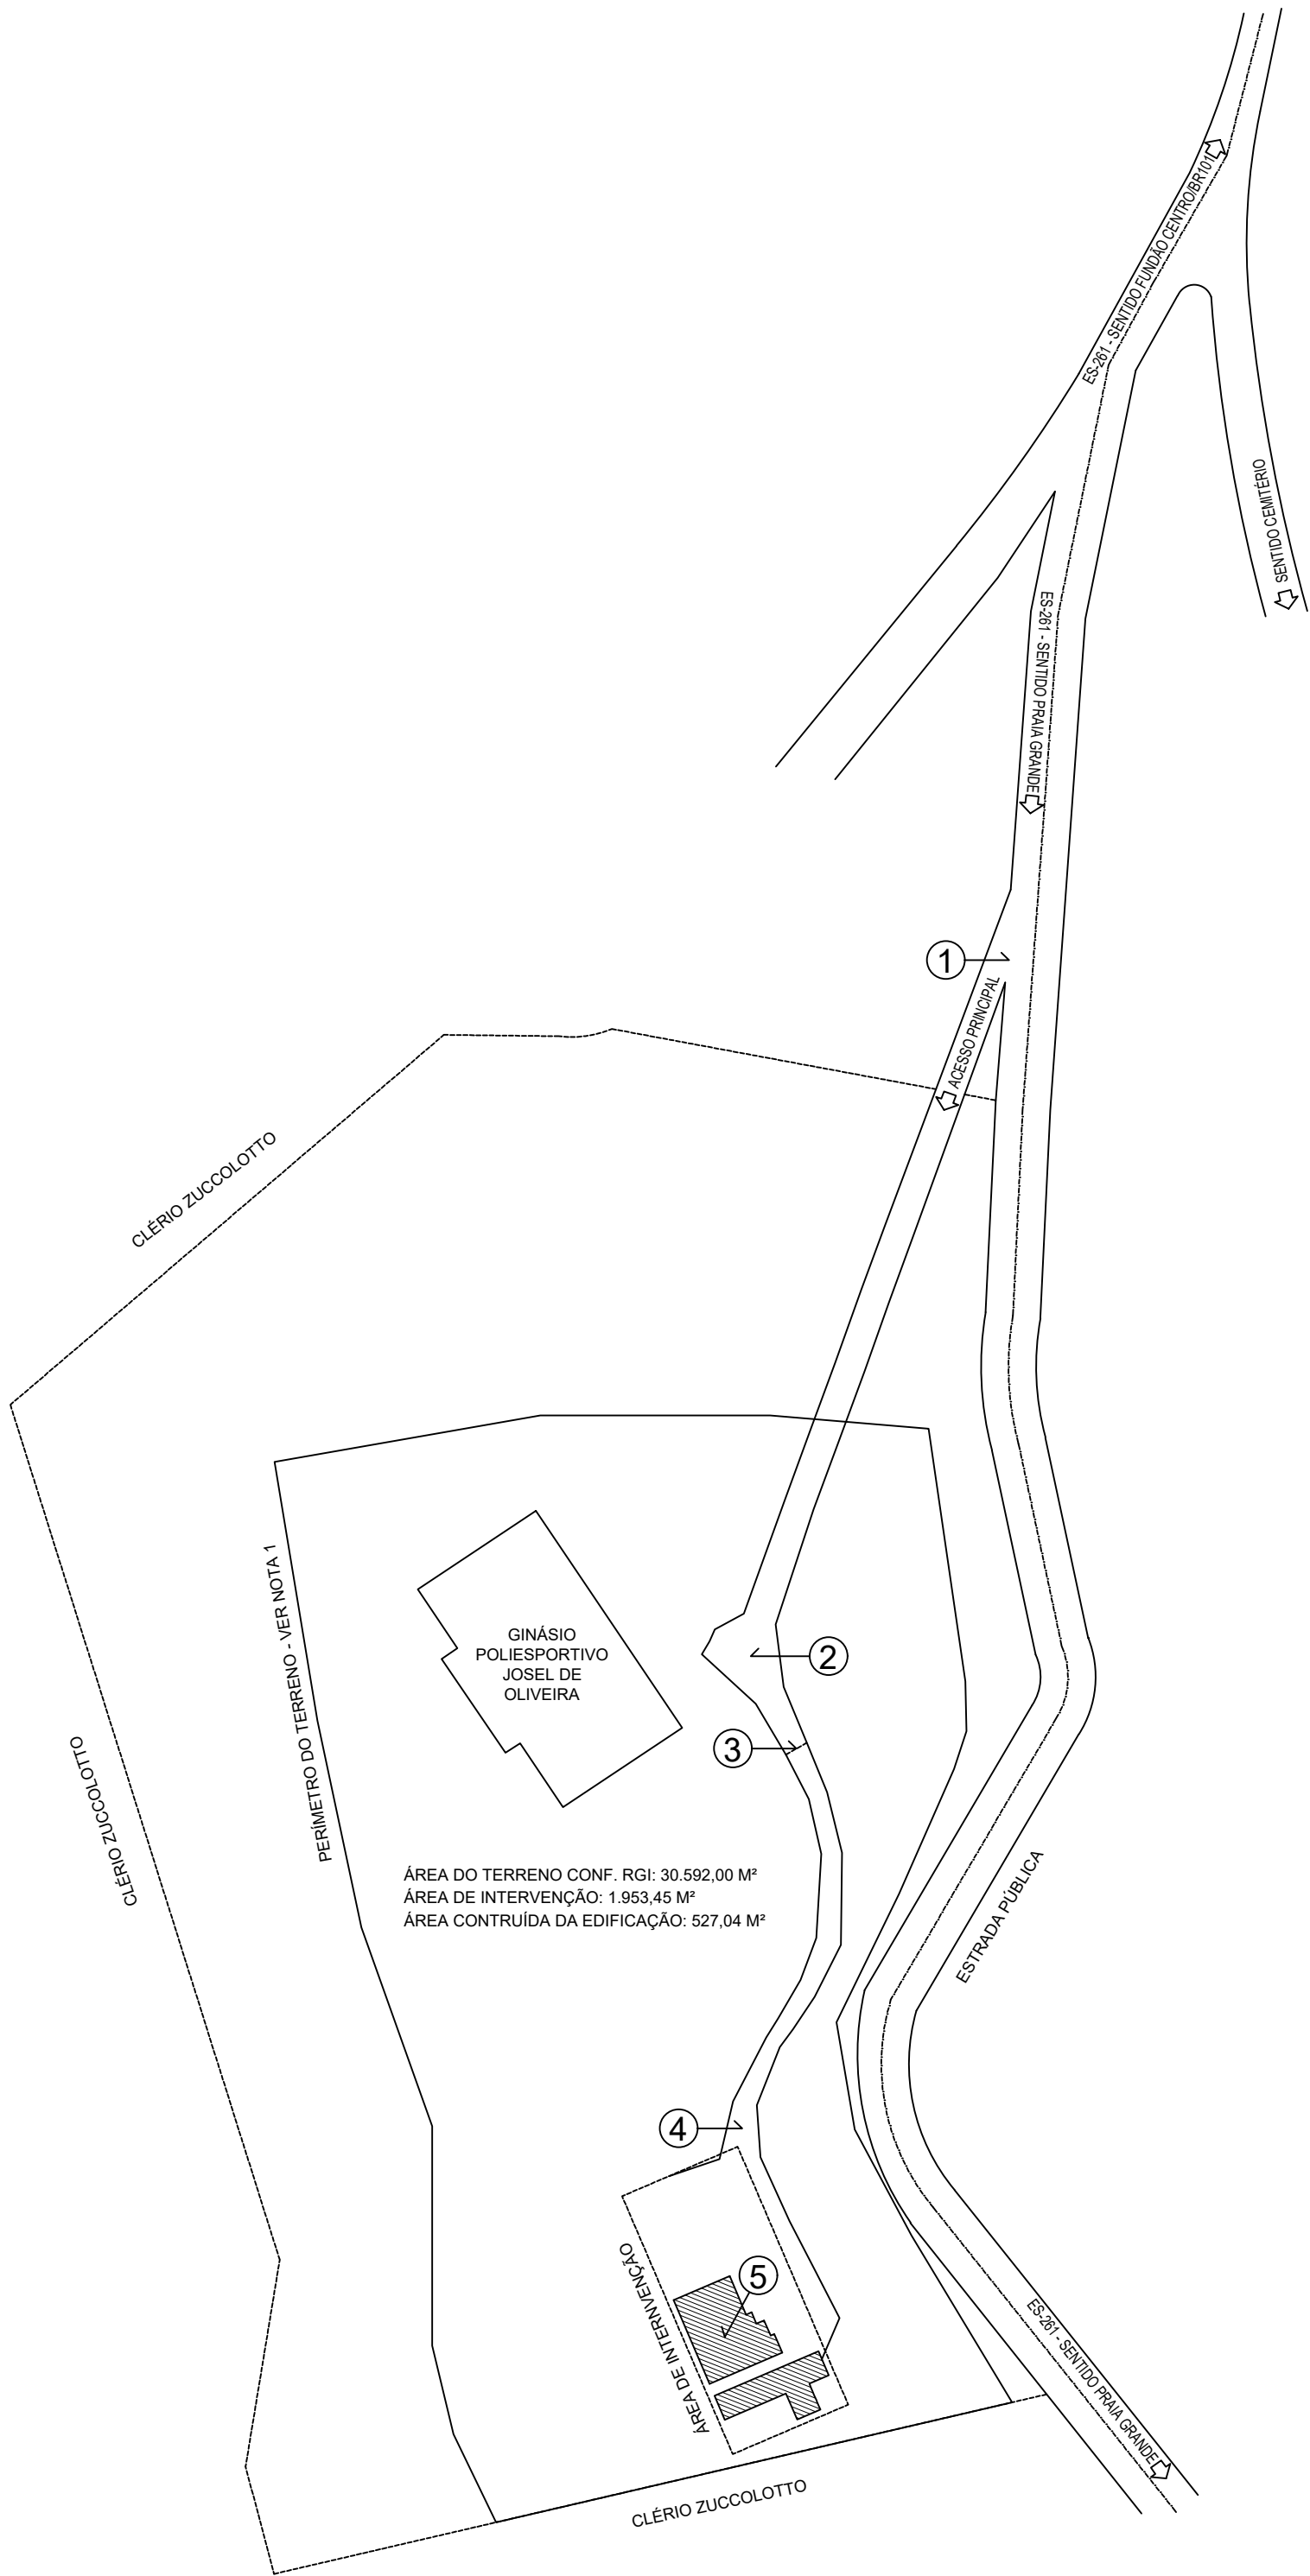


QUADRO DE COORDENADAS - UTM 24K
1: 353311.78; 7794456.85 - ACESSO PRINCIPAL COM ES-261
2: 353273.23; 7794297.24 - ACESSO PRINCIPAL AO GINÁSIO/HORTO MUNICIPAL
3: 353290.45; 7794278.06 - FIM DA PAVIMENTAÇÃO ASFÁLTICA
4: 353290.95; 7794177.34 - FINAL DA ESTRADA DE ACESSO AO HORTO
5: 353287.59; 7794132.73 - PROJEÇÃO DA IMPLANTAÇÃO CASA DO PRODUTOR
SPT-SP01: 353285.00; 7794135.00 - FURO DE SONDAGEM TIPO SPT-SP01
SPT-SP02: 353290.69; 7794129.87 - FURO DE SONDAGEM TIPO SPT-SP02

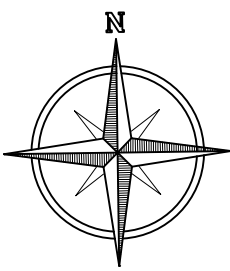

- CONVENÇÕES
- PONTO DE COORDENADA UTM
 - ES-261
 - EDIFICAÇÕES
 - CANALETA
 - CURVA DE NÍVEL
 - POSTE
 - Localização da perfuração, do furo de sondagem tipo SPT - SP01 e SPT - SP02

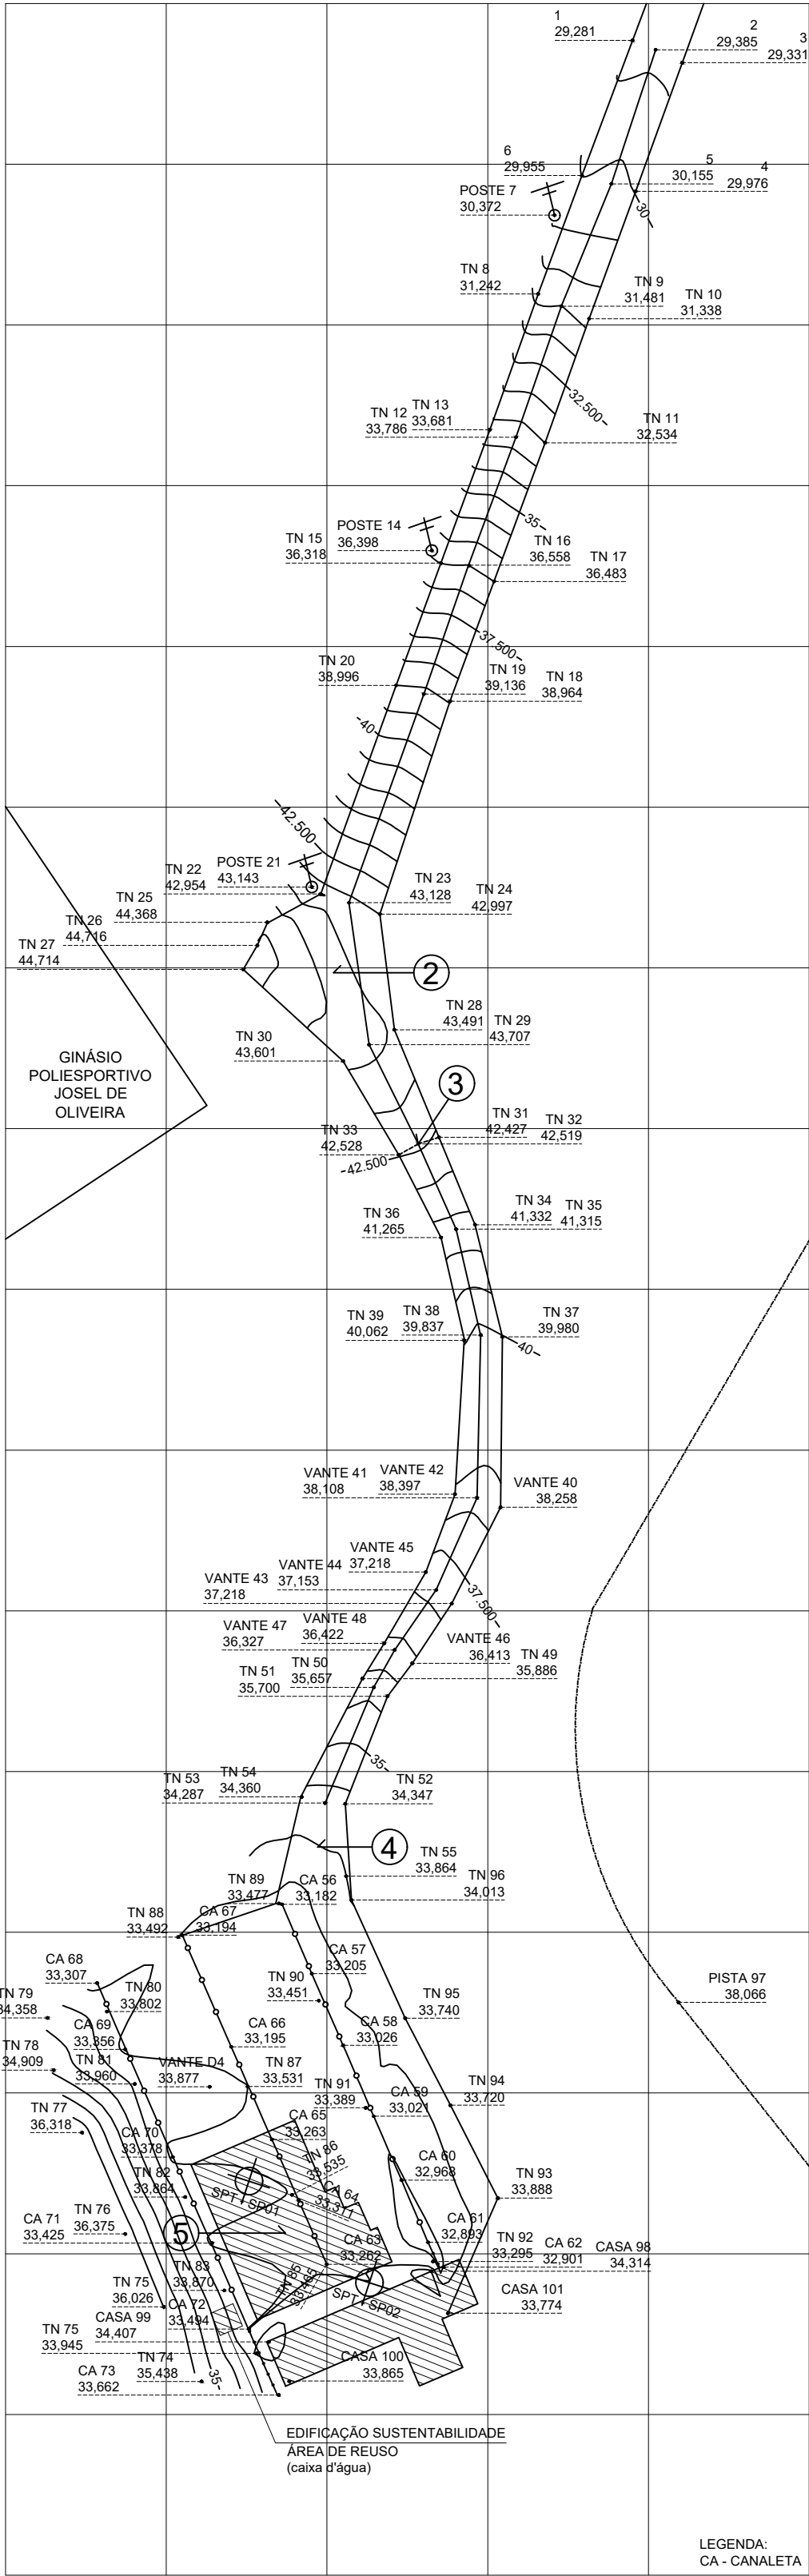

PROJEÇÃO DA IMPLANTAÇÃO DA CASA DO PRODUTOR

Lat. 7794132.73

Long. 353287.59

NOTAS:

- 1 - Perímetro do terreno conforme RGI
Matrícula 3854, cadastro no INCRA 503 037 002 763, 1149,5ha
Fração mínima de parcelamento 15ha – Registo anterior Nº. 1 - 2876 – livro 2 – 0
- 2 - Confrontantes ao norte, sul e oeste com Clério Zuccolotto e a leste com a Estrada Pública.

PREFEITURA MUNICIPAL DE FUNDAÇÃO
ESTADO DO ESP. SANTO
Aprovado em 28/04/2020
Conforme Processo Protocolado Nº
Em 28/04/2020
Ronaldo Miossi Poloni
Engenheiro Civil
CREA-ES: 009323/D

Joilson Rocha Nunes
Presidente do Município de Fundação
Ronaldo Miossi Poloni
Engenheiro Civil
CREA-ES: 009323/D
Adilson Minchio Broetto
Secretário Municipal de Obras e Desenvolvimento Sustentável



PREFEITURA MUNICIPAL DE
FUNDAÇÃO
SEMOB - SECRETARIA MUNICIPAL DE OBRAS E DESENVOLVIMENTO
SUSTENTÁVEL

TÍTULO: PROJETO TOPOGRÁFICO			
LOCAL: BAIRRO FLORESTA - FUNDAÇÃO/ES	CREA: 00000	ESCALA: 1/750	REVISÃO: 0.1
PREFEITO: JOILSON ROCHA NUNES	CREA: 00000	UNIDADE: M	
SECRETÁRIO: ADEILSON MINCHIO BROETTO	CREA/ES: 009323 - D	FORMATO: A1	
RESPONSÁVEL TÉCNICO: RONALDO MOISSI POLONI	ÁREAS: TERRENO CONF. RGI: 30.592,00 M² ÁREA DE INTERVENÇÃO: 1.953,45 M² ÁREA CONSTRUÍDA: 527,04 M²	FOLHA: 01/01	
REFERÊNCIA: PLANTA TOPOGRÁFICA IMAGEM DE LOCALIZAÇÃO QUADRO DE COORDENADAS PLANTA DE SITUAÇÃO	ARQUIVO:	DESENHO:	DATA: 21/01/2020