

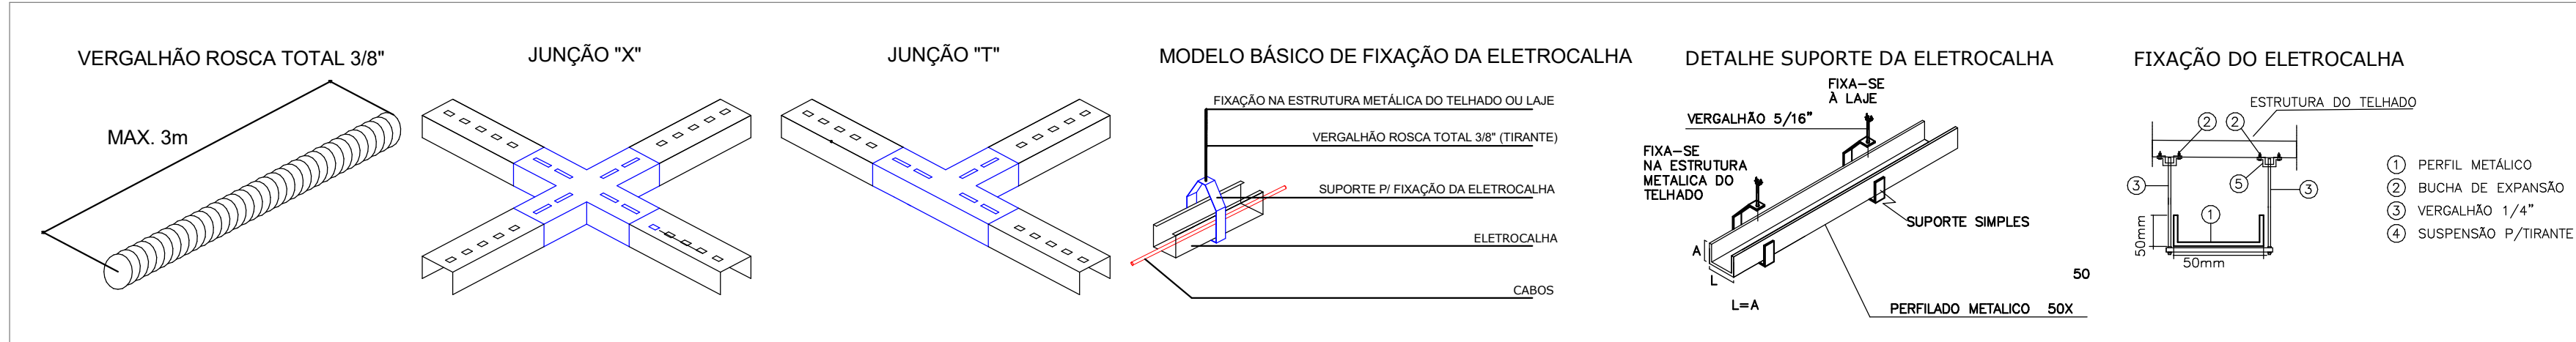




01 / 02

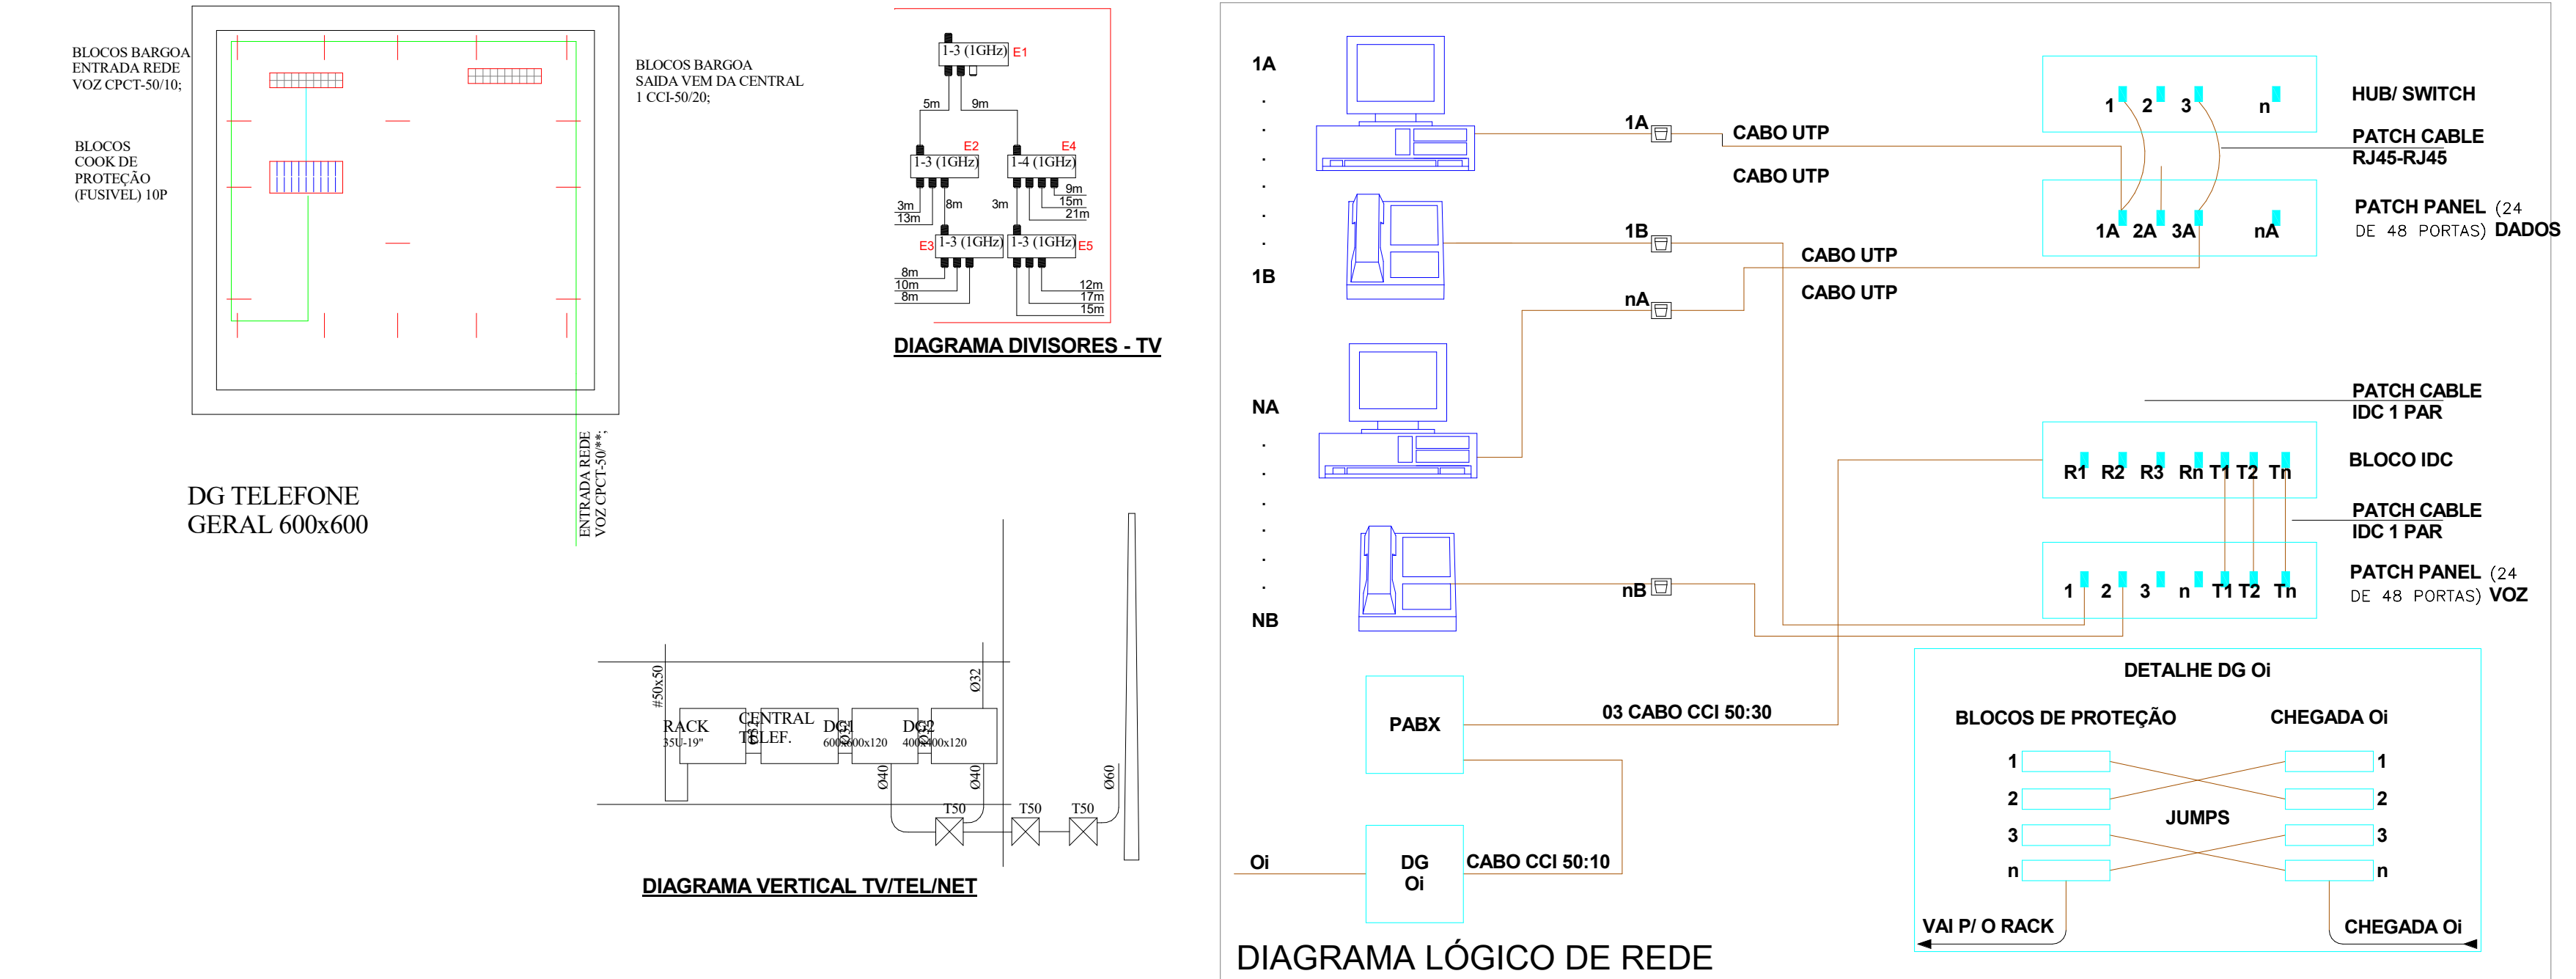

DETALHES GERAIS DA ELETROCALHA

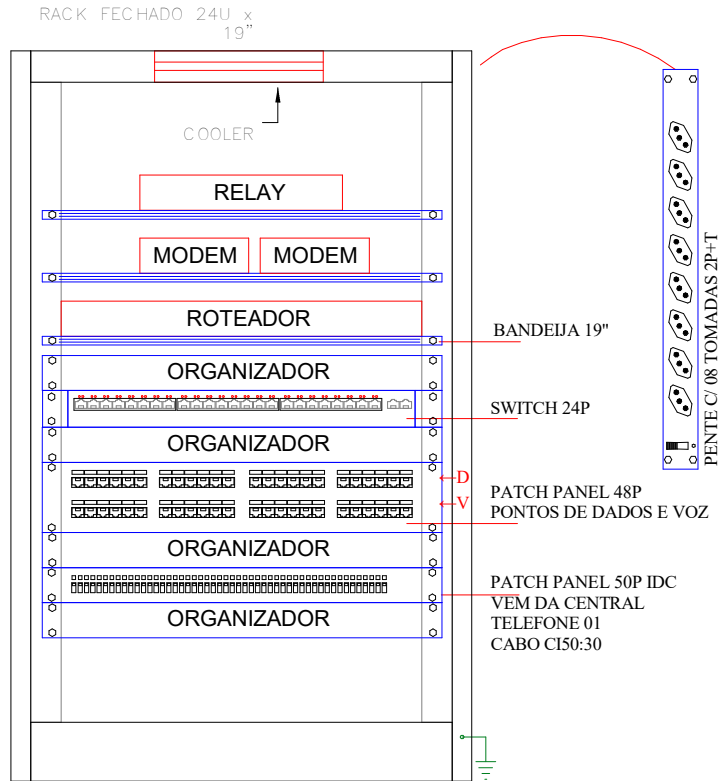


DETALHE RACK e EQUIAMENTOS

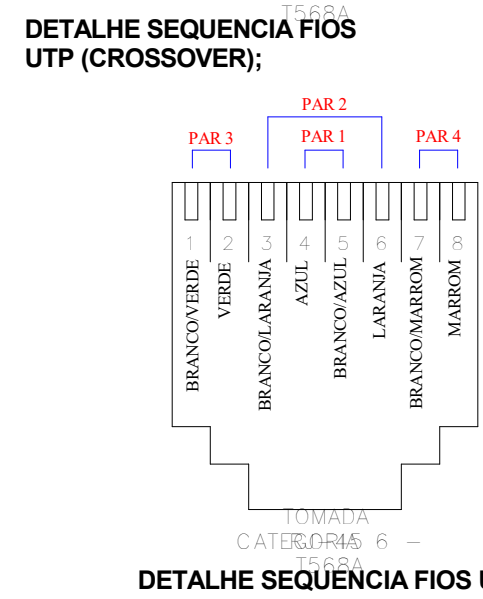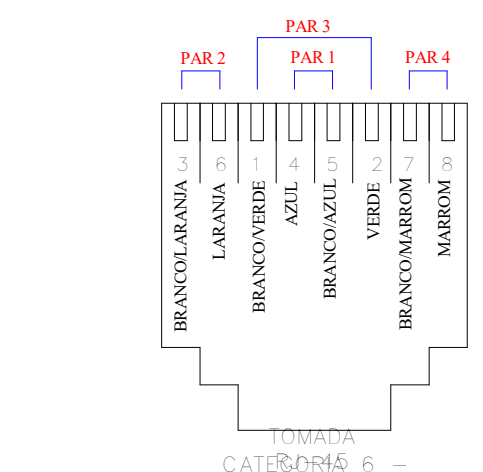


DETALHE NOVO PADRÃO DE TOMADA

DETALHE DISTÂNCIA ENTRE CAIXAS (mm)

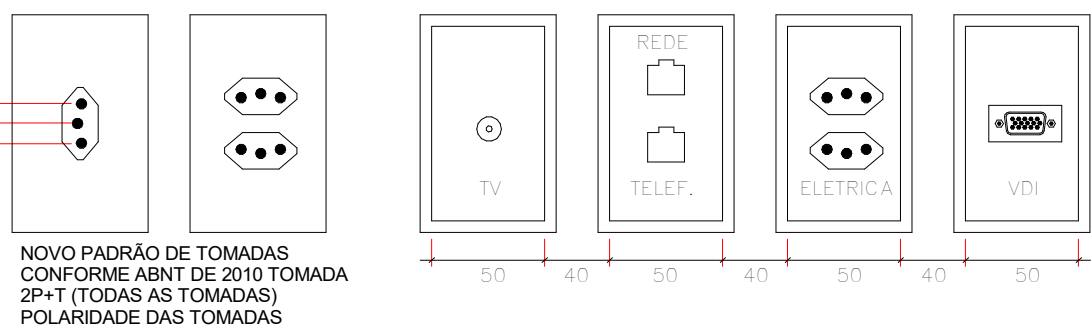


MEDIDAS CAIXAS DE PASSAGEM


CX DE PASSAGEM	"A" (mm)	"B" (mm)	"C" (mm)
CX10	120	120	120
CX20	200	200	120
CX30	300	300	120
CX40	400	400	120

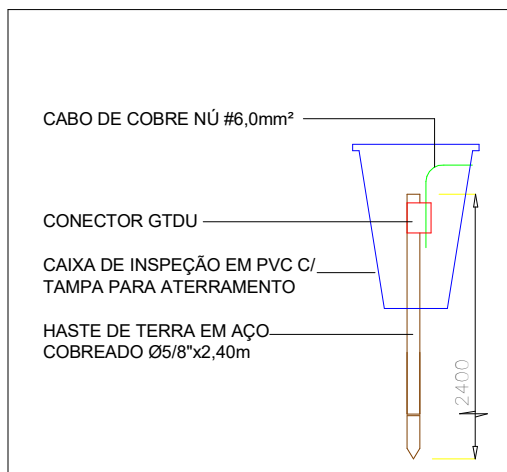


DETALHE CX. ATERRAMENTO

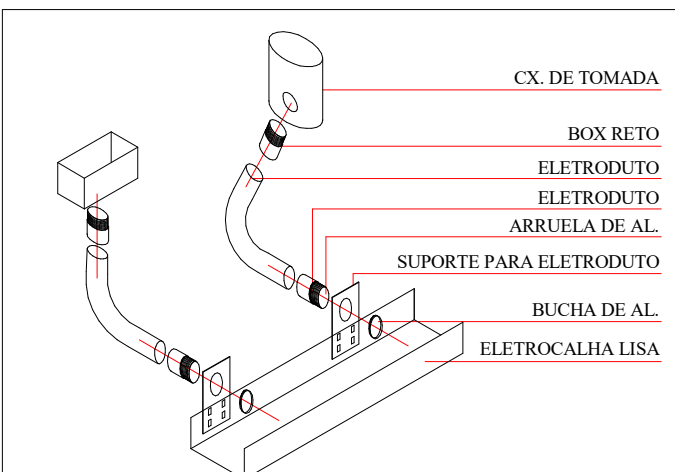

DETALHE CONEXÕES CX. x ELETROCALHA

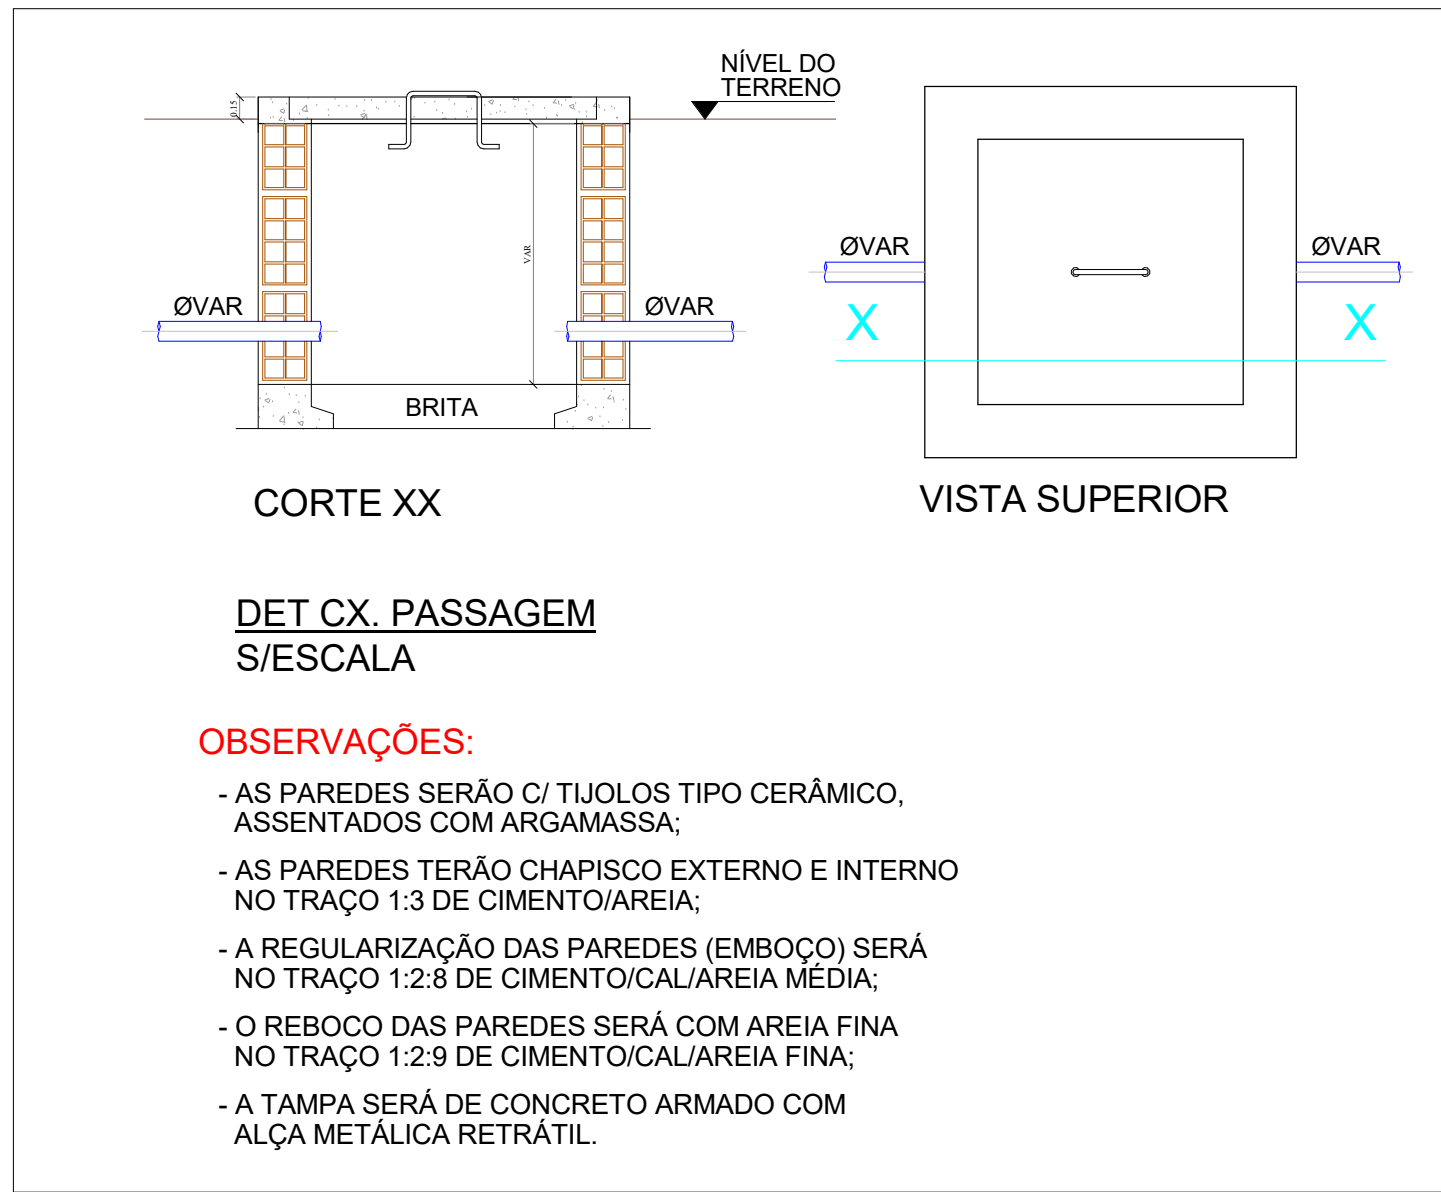

DETALHE CX. PASSAGEM

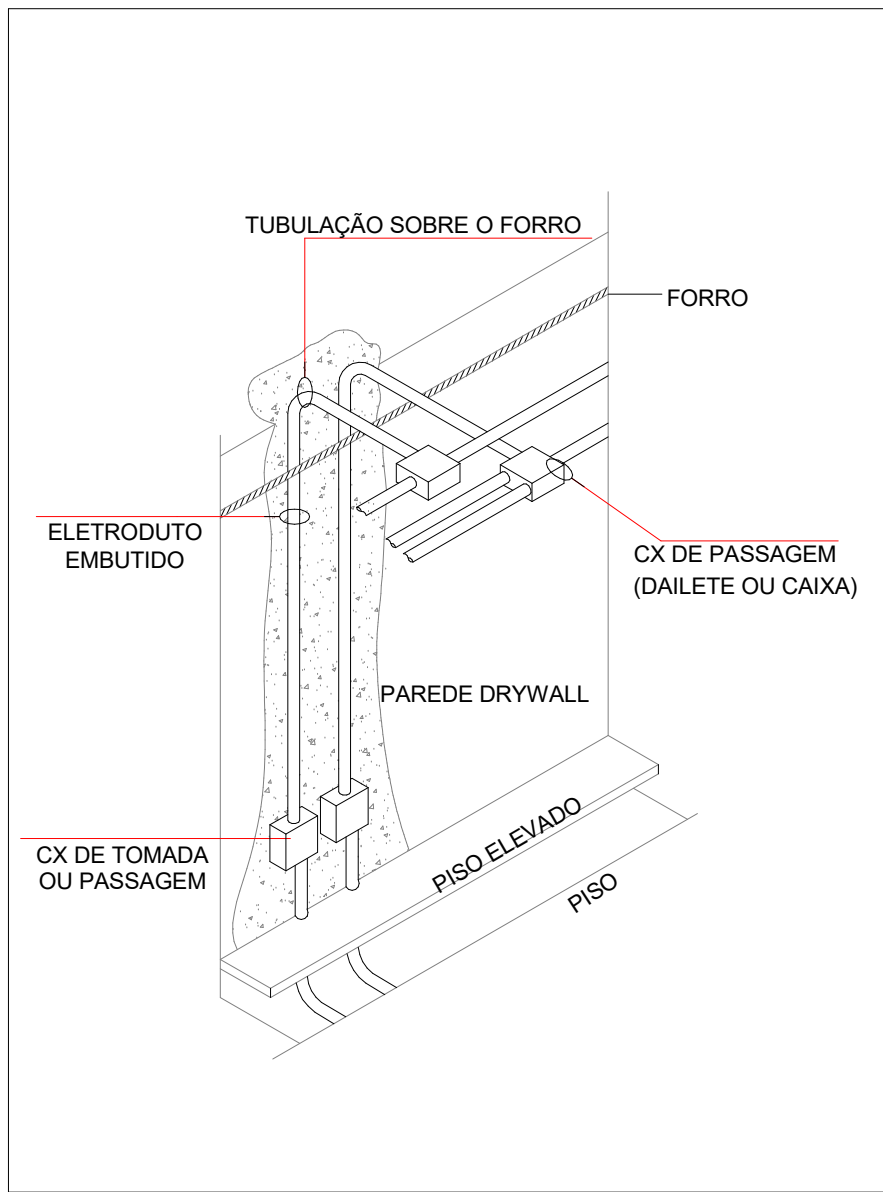

DETALHE PRUMADA DE TUBULAÇÃO

ITEM	DESCRIÇÃO	UNID.	QDE.
1.0	ACESSÓRIOS PARA ELETROCALHA / ELETRODUTO / CAIXAS		
1.1	Buxa & Arruela de alumínio Ø½" (25mm)	PC	28,00
1.2	Buxa & Arruela de alumínio Ø1" (32mm)	PC	2,00
1.3	Buxa & Arruela de alumínio Ø1½" (40mm)	PC	4,00
1.4	Buxa & Arruela de alumínio Ø1½" (60mm)	PC	5,00
1.5	Cx. alumínio #4x2" para piso	PC	1,00
1.6	Cx. em alvenaria #500x500x400mm com acabamento interno, tampa em concreto armado e=40mm e 50mm de brita N° 2 no fundo	UD	3,00
1.7	Cx. PVC #4x2"	PC	30,00
1.8	Cx. PVC #4x2" para forro	PC	9,00
1.9	Cx. PVC #4x4"	PC	2,00
1.77	Parafuso sextavado em aço, #¼" x 20mm com porca e arruela	PC	256,00
2.0	RACK		
2.1	Armário RACK 24U x 19" com porta translúcida e saída para coller	PC	1,00
2.2	Arruela lisa #5/16" em aço	PC	40,00
2.3	Bandeja fixa perfurada 19" p/ rack	PC	3,00
2.4	Cooler 110/220V para Rack	PC	1,00
2.5	Organizador de cabos para Rack 19" x 1U	PC	4,00
2.6	Parafuso #1/4"x3/4" em aço, com cabeça tipo panela estrela	PC	40,00
2.7	Patch cord CAT.5e, IDC/RJ-45, 500mm	PC	20,00
2.8	Patch cord CAT.5e, RJ-45, 500mm	PC	20,00
2.9	Patch panel 48 portas RJ-45, CAT.5e para Rack 19"	PC	1,00
2.10	Patch panel 50 portas IDC, CAT.5e para Rack 19"	PC	3,00
2.11	Pente com 8 tomadas 2P+T, 20A, 110/220V com interruptor luminoso, para Rack 19"	PC	1,00
2.12	Porca tipo gaiola #1/4" para Rack (Porca em aço SAE 1006 e Gaiola em aço SAE 1070)	PC	40,00
3.0	CABOS		
3.1	Cabo coaxial RG6, 75 Ohms, 95% malha	M	305,00
3.2	Cabo telefone CI 50:10	M	5,00
3.3	Cabo telefone CI 50:30	M	5,00
3.4	Cabo UTP, 4 par trançado, CAT.5e	M	744,00
4.0	ACESSÓRIOS		
4.1	Anel quia Ø1" com rosca ligeira	PC	12,00
4.2	Bloco barga 10 pares com suporte	PC	2,00
4.3	Bloco cook para 10 pares (fusível)	PC	1,00
4.4	Conector Coaxial blindado 75 Ohms	PC	30,00
4.5	Divisor de sinal (Splitter) com 3 saídas, 1GHz, 75 Ohms	PC	4,00
4.6	Divisor de sinal (Splitter) com 4 saídas, 1GHz, 75 Ohms	PC	1,00
4.7	Espelho 4x2" de parede para 1 módulo de tomada coaxial 75 Ohms	PC	11,00
4.8	Espelho 4x2" de parede para 1 módulo de tomama RJ-45, 4 par trançado, CAT-5e	PC	3,00
4.9	Espelho 4x2" de parede para 2 módulos de tomama RJ-45, 4 par trançado, CAT-5e	PC	12,00
4.10	Espelho 4x2" de parede/forro para 1 modulo de tomada serial VGA de 15 pinos	PC	12,00
4.11	Espelho 4x2" de piso para 2 módulos de tomama RJ-45, 4 par trançado, CAT-5e	PC	1,00
4.12	Fecho para fita de aço inox #19mm	PC	4,00
4.13	Fita em aço inox #19mm	M	4,00
4.14	Módulo de tomada coaxial 75 Ohms	PC	11,00
4.15	Módulo de tomada RJ-45, 4 par trançado, CAT-5e	PC	28,00
4.16	Módulo de tomada serial VGA de 15 pinos	PC	12,00
4.17	Quadro DG telefone #400x400x120mm de embutir	PC	1,00
4.18	Quadro DG telefone #600x600x120mm de embutir	PC	1,00

PROJETO TIPO 2 - CRECHE COM 05 SALAS

PROPRIETÁRIO:

ENDEREÇO:

MUNICÍPIO - UF:

PROPRIETÁRIO:

RESP. TÉCNICO: CAU:

AUTOR DO PROJETO: CAU:

DLFO CAU:

RA:

OBSERVAÇÕES:

TECNOLOGIA CONSTRUTIVA: SISTEMA CONSTRUTIVO PVC-CONCRETO - NBR 17.077

CRECHE TIPO 2

PROJETO DE INSTALAÇÕES DE CABEAMENTO ESTRUTURADO

OBSERVAÇÃO: CGEST - Coordenação Geral de Infraestrutura Educacional

DETALHES EXECUTIVOS: LISTA DE MATERIAIS:

REVISÃO: R00

ESCALA: 1:50

PRANCHA: 02/02

FORMATO: A1+2 (1101 x 594)mm

DATA EMISSÃO: 2025