




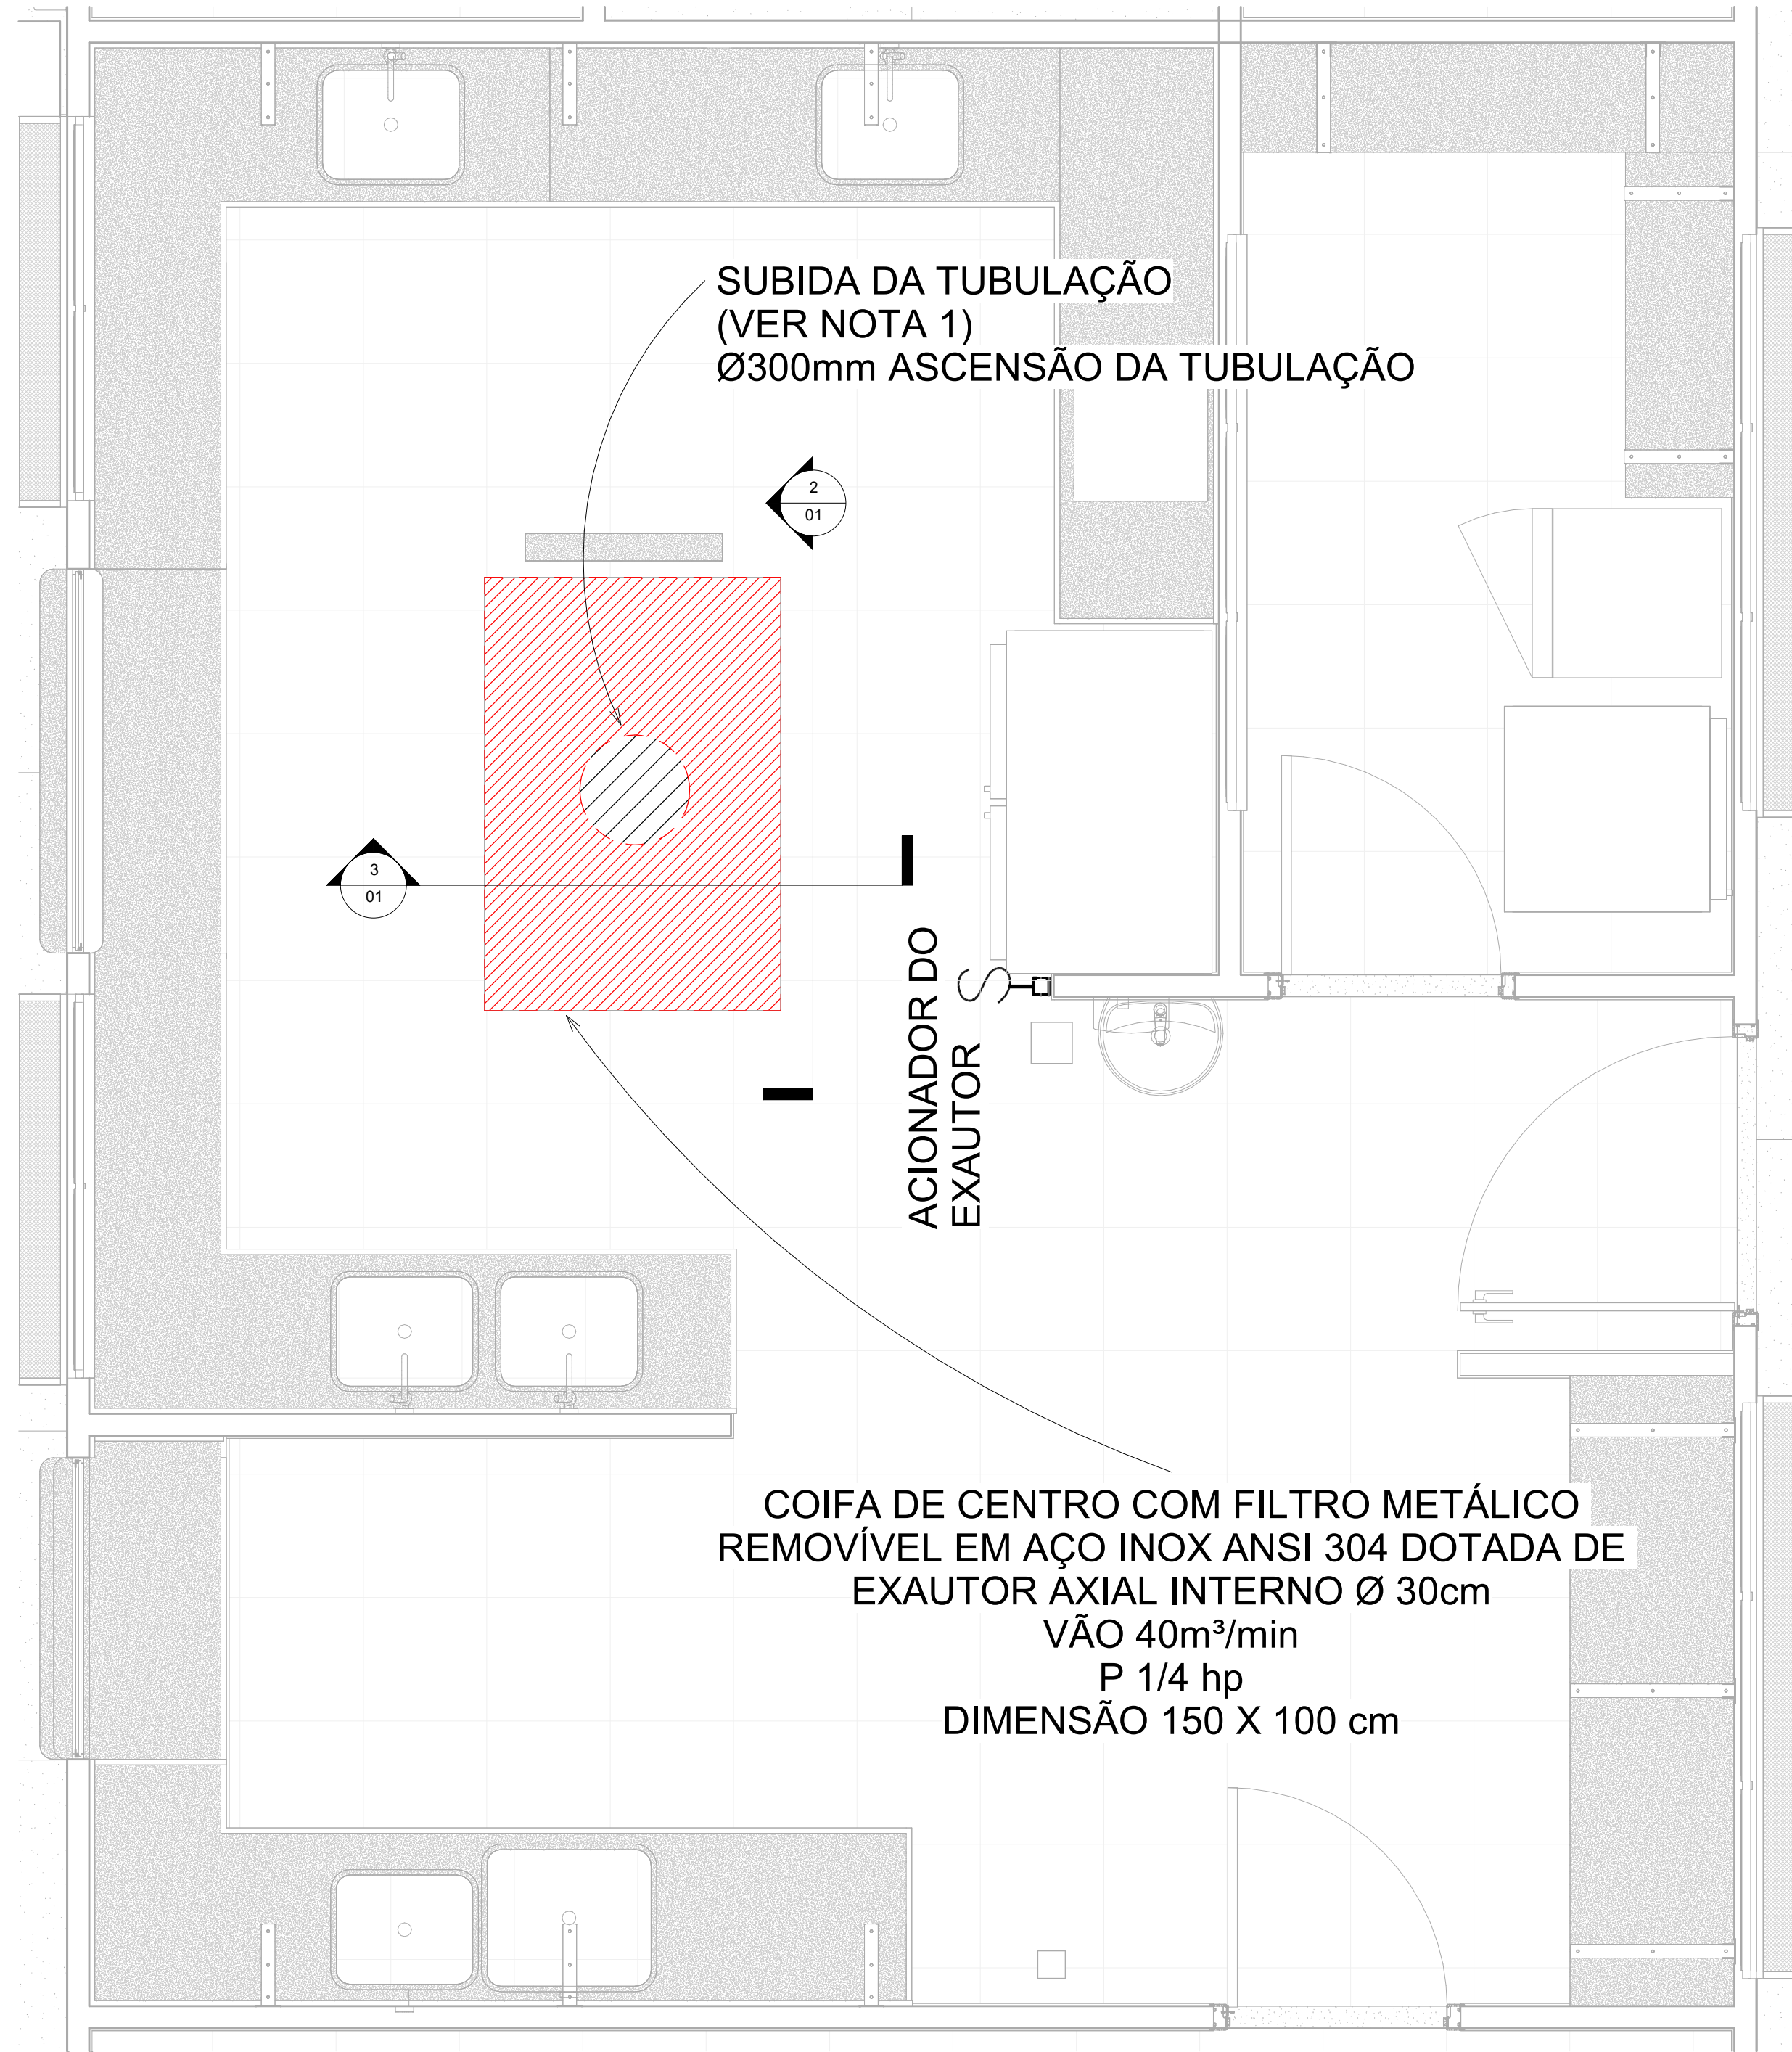

1 EXAUSTÃO COZINHA
1 : 20

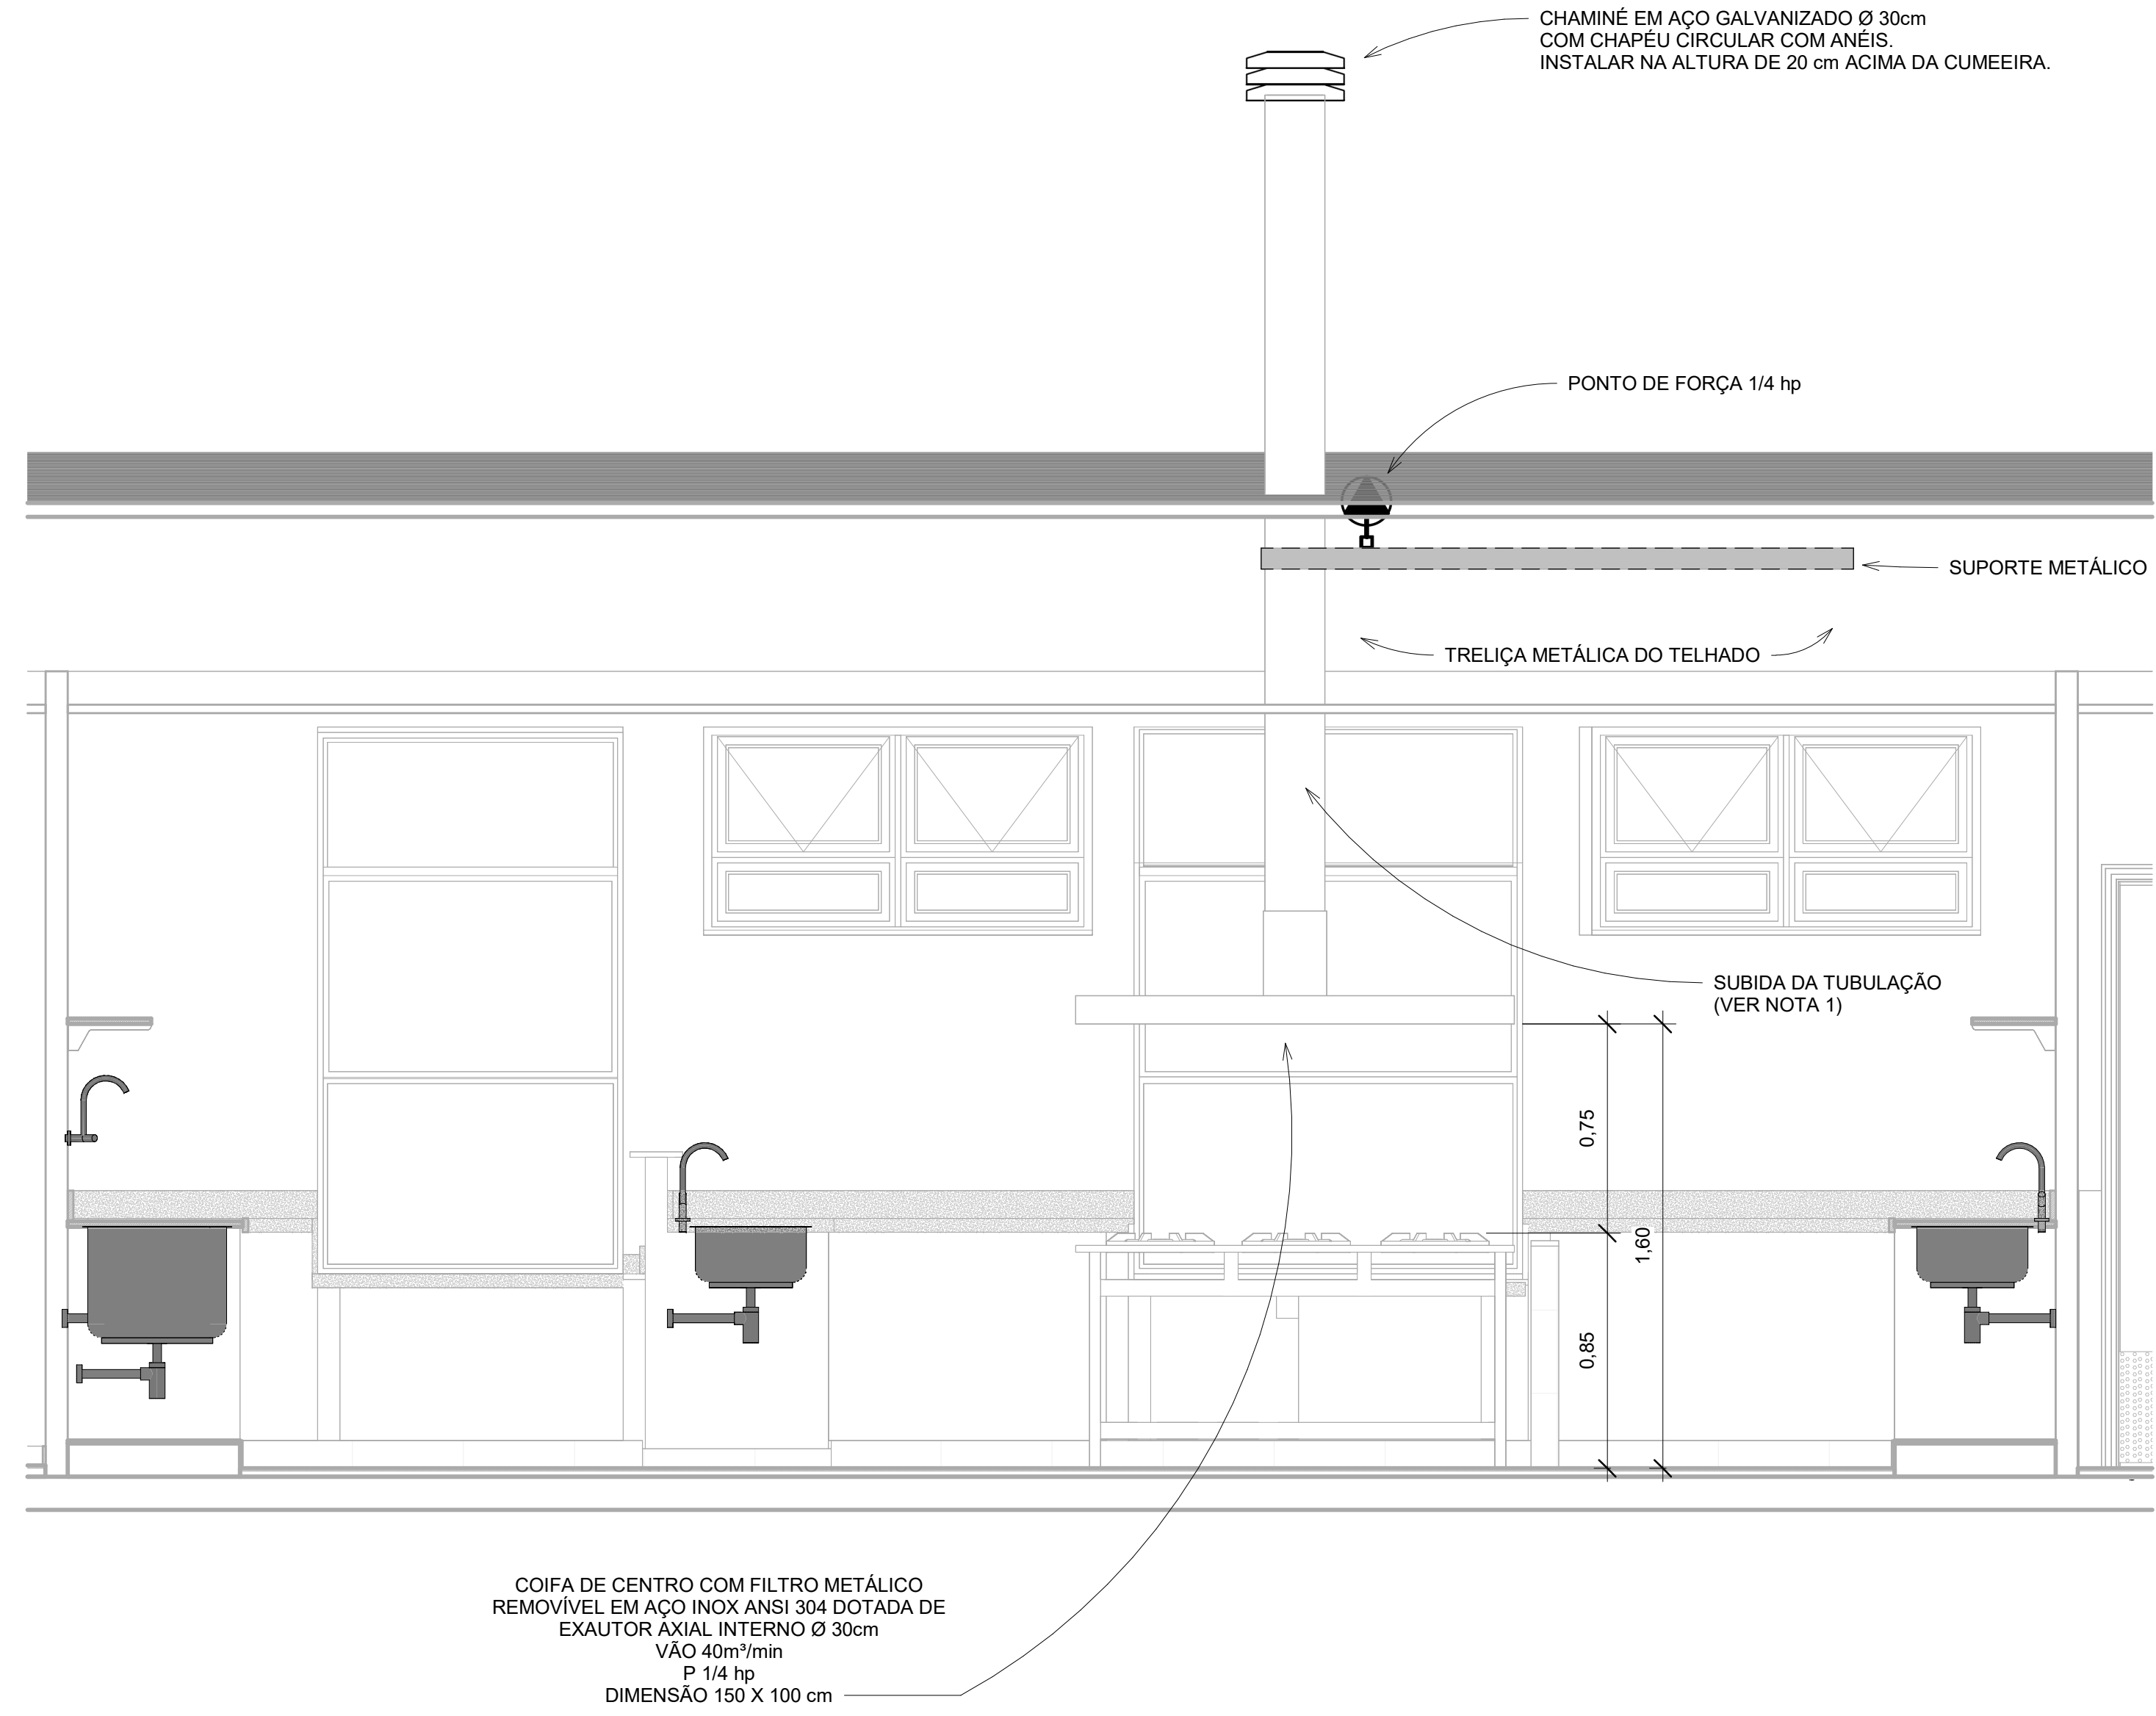

2 CORTE A
1 : 20 - PONTO DE FORÇA

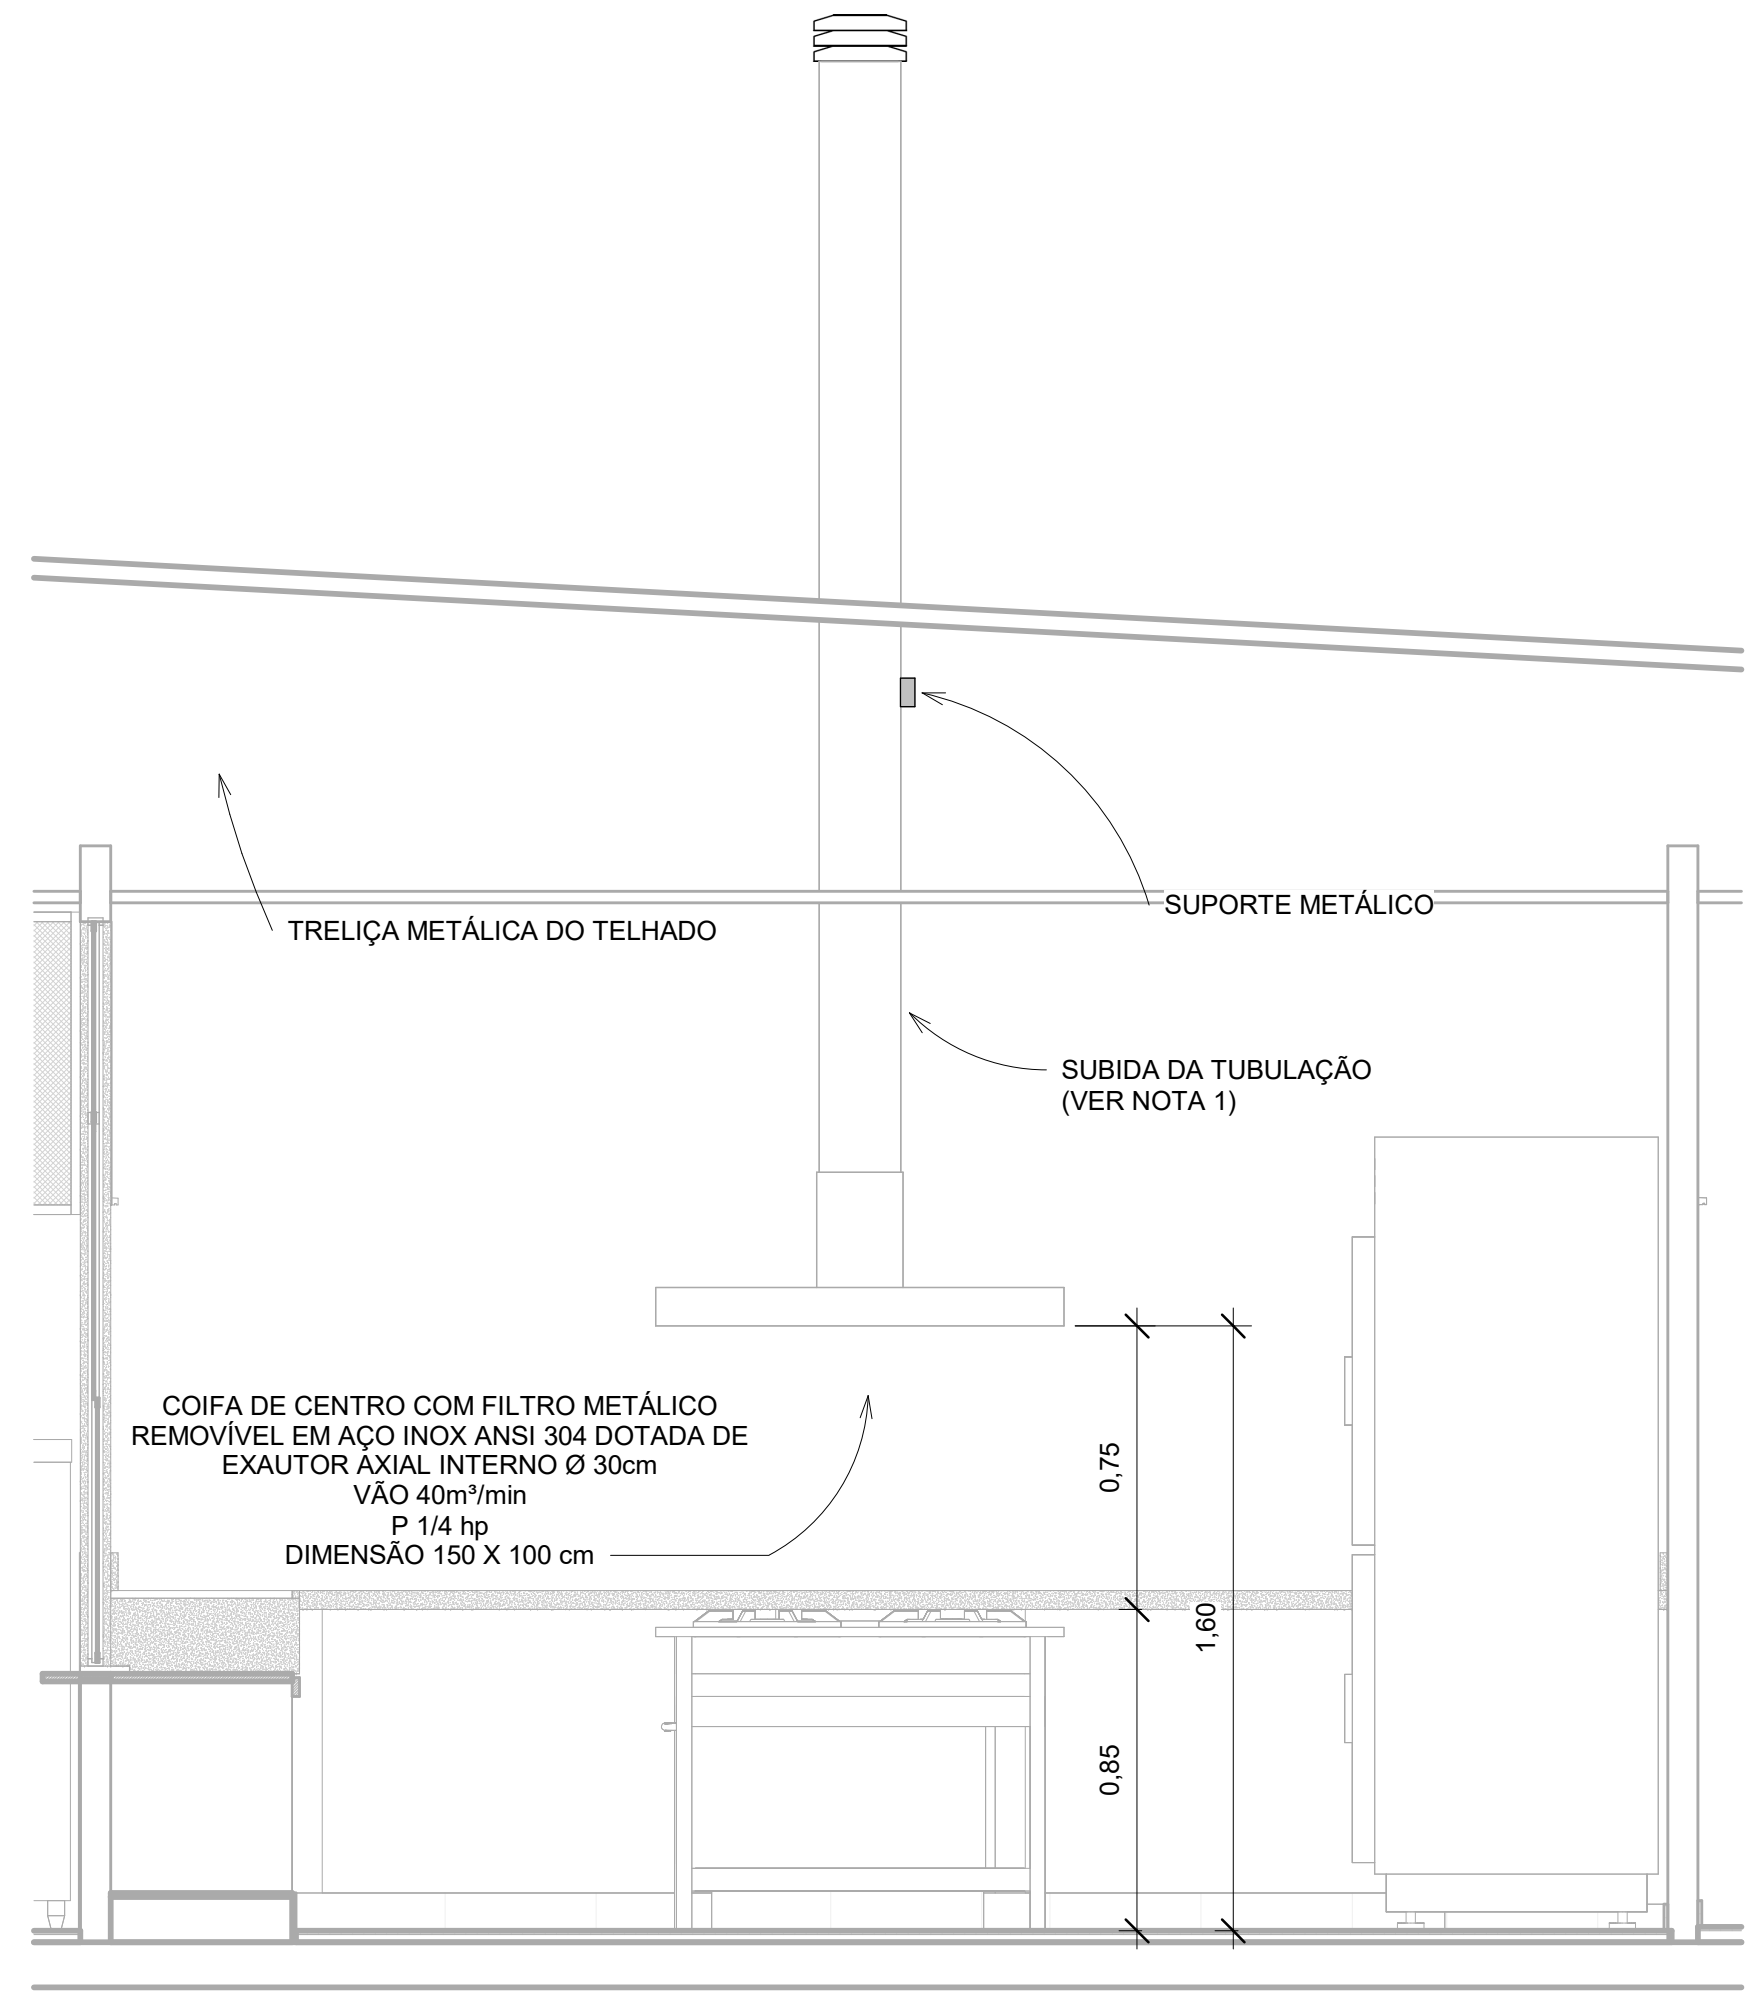

3 CORTE B - TUBULAÇÃO VERTICAL E EQUIPAMENTO
1 : 20


QUADRO RESUMO			
ITEN	ESPECIFICAÇÕES	UNID.	QUANT.
01	COIFA DE CENTRO COM FILTRO E EXAUTOR INTERNO INOX ANSI 304 150 X 100 cm	UNID.	1,00
02	FILTRO METÁLICO REMOVÍVEL EM AÇO INOX	UNID.	1,00
03	EXAUTOR AXIAL INTERNO	UNID.	1,00
04	FLANGE PARA ACOPLAMENTO E DESACOPAMENTO DE EXAUTOR	UNID.	2,00
05	EXAUTOR AXIAL DE PAREDE Qmin 3.000m³h; POT. 1/3 Cv	UNID.	1,00

NOTAS TÉCNICAS

- PONTO DE SUBIDA DA TUBULAÇÃO:
- NESTE PONTO, A TUBULAÇÃO SOBE DA COIFA DIRETAMENTE ATRAVESSANDO O FORRO DE GESSO ATÉ A SAÍDA NO TELHADO;
- EXAUSTORES:
- COMANDO DE ACIONAMENTO DO EXAUTOR DA COZINHA SERÁ POR INTERRUPTOR SIMPLS CONFORME PROJETO, NO CASO DOS BANHEIROS O ACIONAMENTO SERÁ INTERLIGADO AO CIRCUITO DE ILUMINAÇÃO (MAIS DETALHES, VIDE PRANCHA DE INSTALAÇÕES ELÉTRICAS);
- SAÍDA AO AMBIENTE EXTERNO:
- NA SAÍDA PARA O AMBIENTE EXTERNO, A TUBULAÇÃO DEVE ESTAR VOLTADA EXCLUSIVAMENTE PARA A ABERTURA, SEM RESTRIÇÕES OU DESVIOS À SAÍDA DO AR;
- FIXAÇÃO DAS ABRAÇADEIRAS NOS APOIOS:
- PARA GARANTIR O ENGATE DA REDE DE DUTOS, AS ABRAÇADEIRAS PERFORADAS SERÃO FIXADAS NOS APOIOS (TANTO VERTICAL, COMO HORIZONTAL) POR MEIO DE PHILIPS "FIXES" CABEÇA DE PAINELA BITOLA 6 ou 8;
- FIXAÇÃO DOS APOIOS:
- A FIXAÇÃO DOS APOIOS NA TRELÇA METÁLICA DEVERÁ SER FEITA POR MEIO DE "ORELHAS" DE AÇO CHATO ESPESSURA 3 mm OU EQUIVALENTE, DE PREFERÊNCIA SENDO AS MESMAS CONFECCIONADAS DE CORTES DE 14 mm DE LARGURA EM PERFIL CANTONEIRA;
- A FIXAÇÃO DA "ORELHA" TRELÇA METÁLICA, HAVERÁ A UTILIZAÇÃO DE PARAFUSO PHILIPS AUTO ATARRAXANTE CABEÇA DE PAINELA, BITOLA 6 ou 8;
- EXECUTAR ESTE PROJETO JUNTAMENTE COM O PROJETO DE ESTRUTURA METÁLICA, DE INSTALAÇÕES ELÉTRICAS E DAS AMPLIAÇÕES DAS ÁREAS;

REFERÊNCIAS

- MEMORIAL DESCRITIVO E ESPECIFICAÇÕES TÉCNICAS;
- PLANILHA DE QUANTITATIVOS.

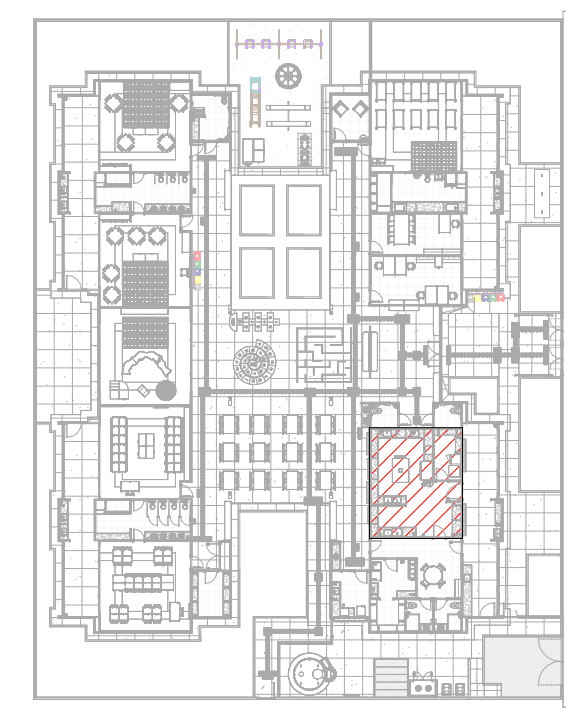

4 CROQUI DE REFERÊNCIA
1 : 500

LEGENDA	
	PONTO DE FORÇA PARA EXAUTOR
	INTERRUPTOR SIMPLS

PROJETO TIPO 2 - CRECHE COM 05 SALAS

PROPRIETÁRIO: _____

ENDEREÇO: _____

MUNICÍPIO - UF: _____

PROPRIETÁRIO: _____

RESP. TÉCNICO: _____ CAU: _____

AUTOR DO PROJETO: _____ CAU: _____

DLFO: _____ CAU: _____

RA: _____

OBSERVAÇÕES: _____

TECNOLOGIA CONSTRUTIVA: **SISTEMA CONSTRUTIVO PVC-CONCRETO - NBR 17.077**

PROJETO TIPO 2 - CRECHE COM 05 SALAS

PROJETO DE INSTALAÇÕES DE EXAUSTÃO

OBSERVAÇÃO: CGEST - Coordenação Geral de Infraestrutura Educacional

REVISÃO: R00

FORMATO: A1+4 (1361 x 594)mm

CORTE A: CORTE B: CROQUI DE REFERÊNCIA; EXAUSTÃO COZINHA;

ESCALA: 1:20

DATA EMISSÃO: 2025

PRANCHA: _____

MEX

01/01