



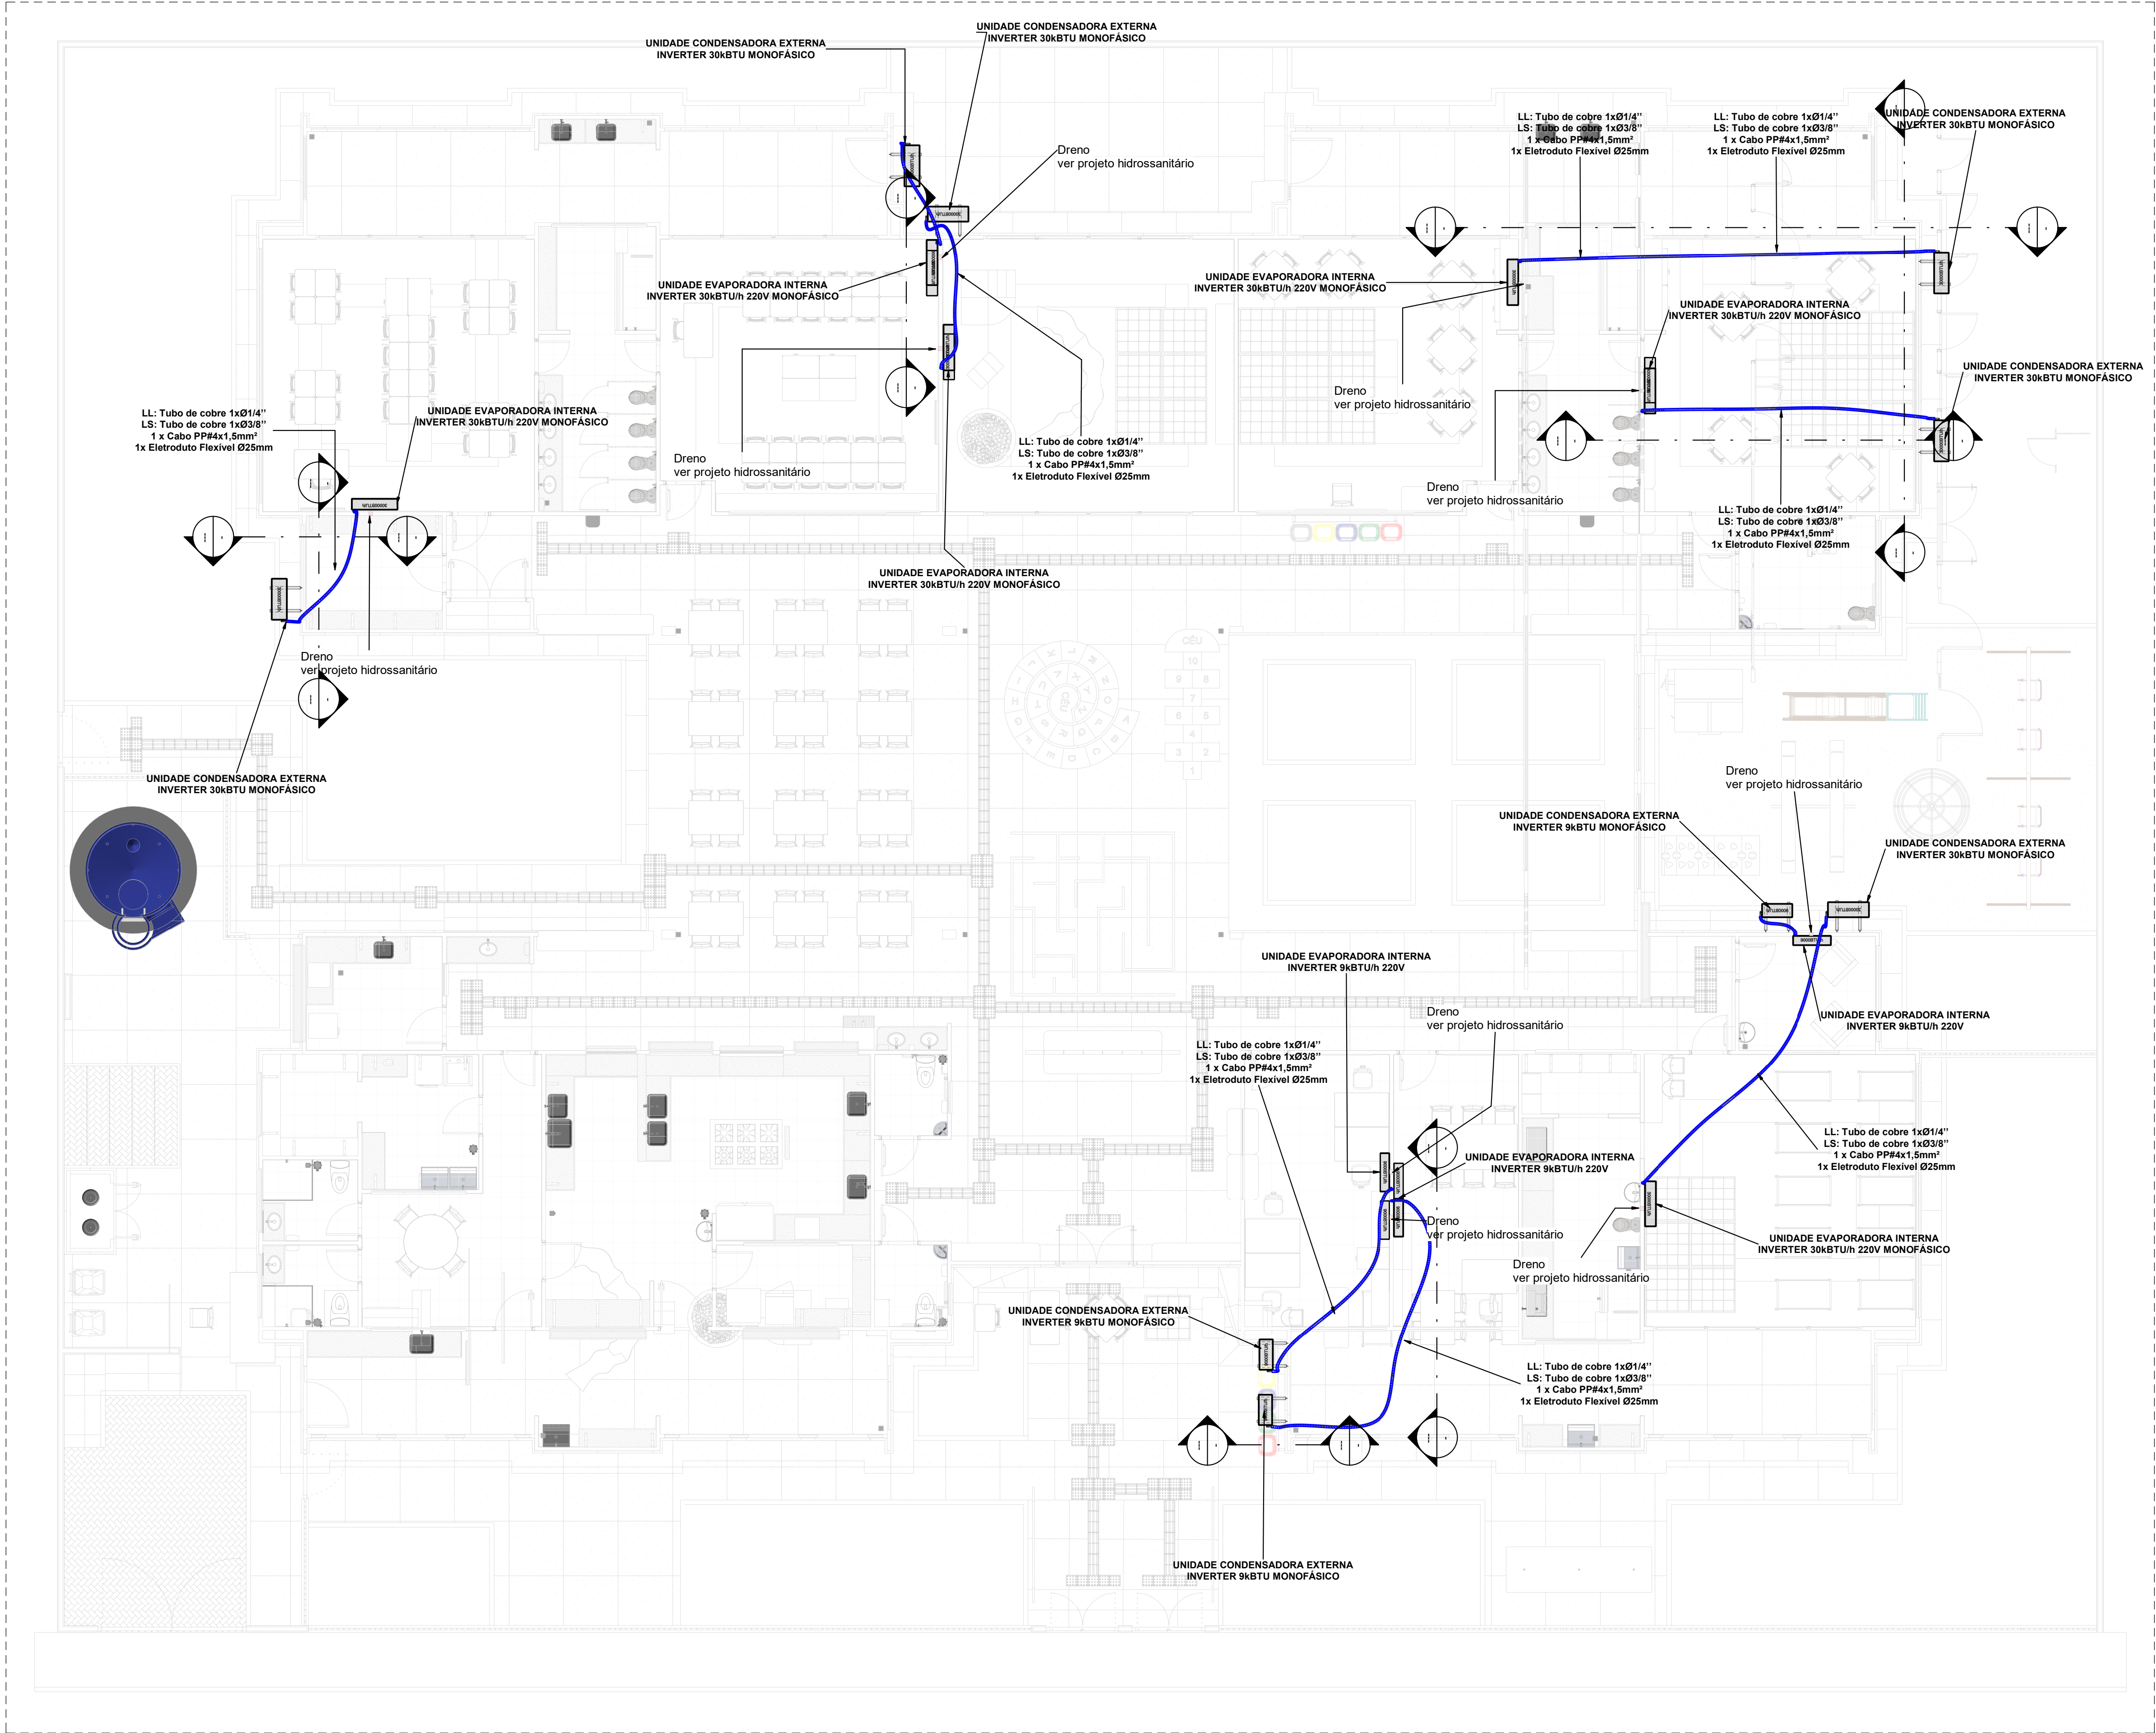

Quantitativo de Equipamentos e Componentes				
POS.	Descrição do Material	Dimensões	Quantidade (peças)	Fabricante
			11	
Equipamentos de ar condicionado				
	Unidade Condensadora Split Inverter, Cap. 9000BTU/h, Frio, 220V, conjunto Hi wall, Fujitsu	9000BTU/h	3	Fujitsu ou equivalente
	Unidade Condensadora Split Inverter, Cap. 30000BTU/h, Frio, 220V, conjunto Hi wall, Fujitsu	30000BTU/h	6	Fujitsu ou equivalente
	Unidade Evaporadora Split Inverter, Hi Wall, Cap. 9000BTU/h, Frio, 220V, monofásico, Fujitsu	9000BTU/h	1	Fujitsu ou equivalente
	Unidade Evaporadora Split Inverter, Hi Wall, Cap. 9000BTU/h, Quente/Frio, 220V, monofásico, Fujitsu	9000BTU/h	2	Fujitsu ou equivalente
	Unidade Evaporadora Split Inverter, Hi Wall, Cap. 30000BTU/h, Frio, 220V, monofásico, Fujitsu	30000BTU/h	5	Fujitsu ou equivalente
	Unidade Evaporadora Split Inverter, Hi Wall, Cap. 30000BTU/h, Quente/Frio, 220V, monofásico, Fujitsu	30000BTU/h	1	Fujitsu ou equivalente
Suportes				
	Chumbador de Expansão, rosca Ø3/8", de aço carbono galvanizado, tipo CB	Ø3/8"	54	ECOS ou equivalente
	Suporte para condensadora, 700mm	700mm	9	ECOS ou equivalente

Quantitativo da Rede Frigorígena	
Descrição do Material	Comprimento da Rede (m)
Rede frigorígena para Split de 9000btu/h contendo: Linha de Líquido: Tubo de cobre Ø1/4" + isolamento Linha de Sucção: Tubo de cobre Ø3/8" + isolamento 1 x Cabo PP#4x1,5mm² Eletroduto Flexível de PVC 25mm	62,91

Quantitativo Tubos de Cobre + Isolamento (m)						
Ø1/4"	Ø3/8"	Ø1/2"	Ø5/8"	Ø3/4"	Ø7/8"	Ø1"
62,91	62,91	0,00	0,00	0,00	0,00	0,00

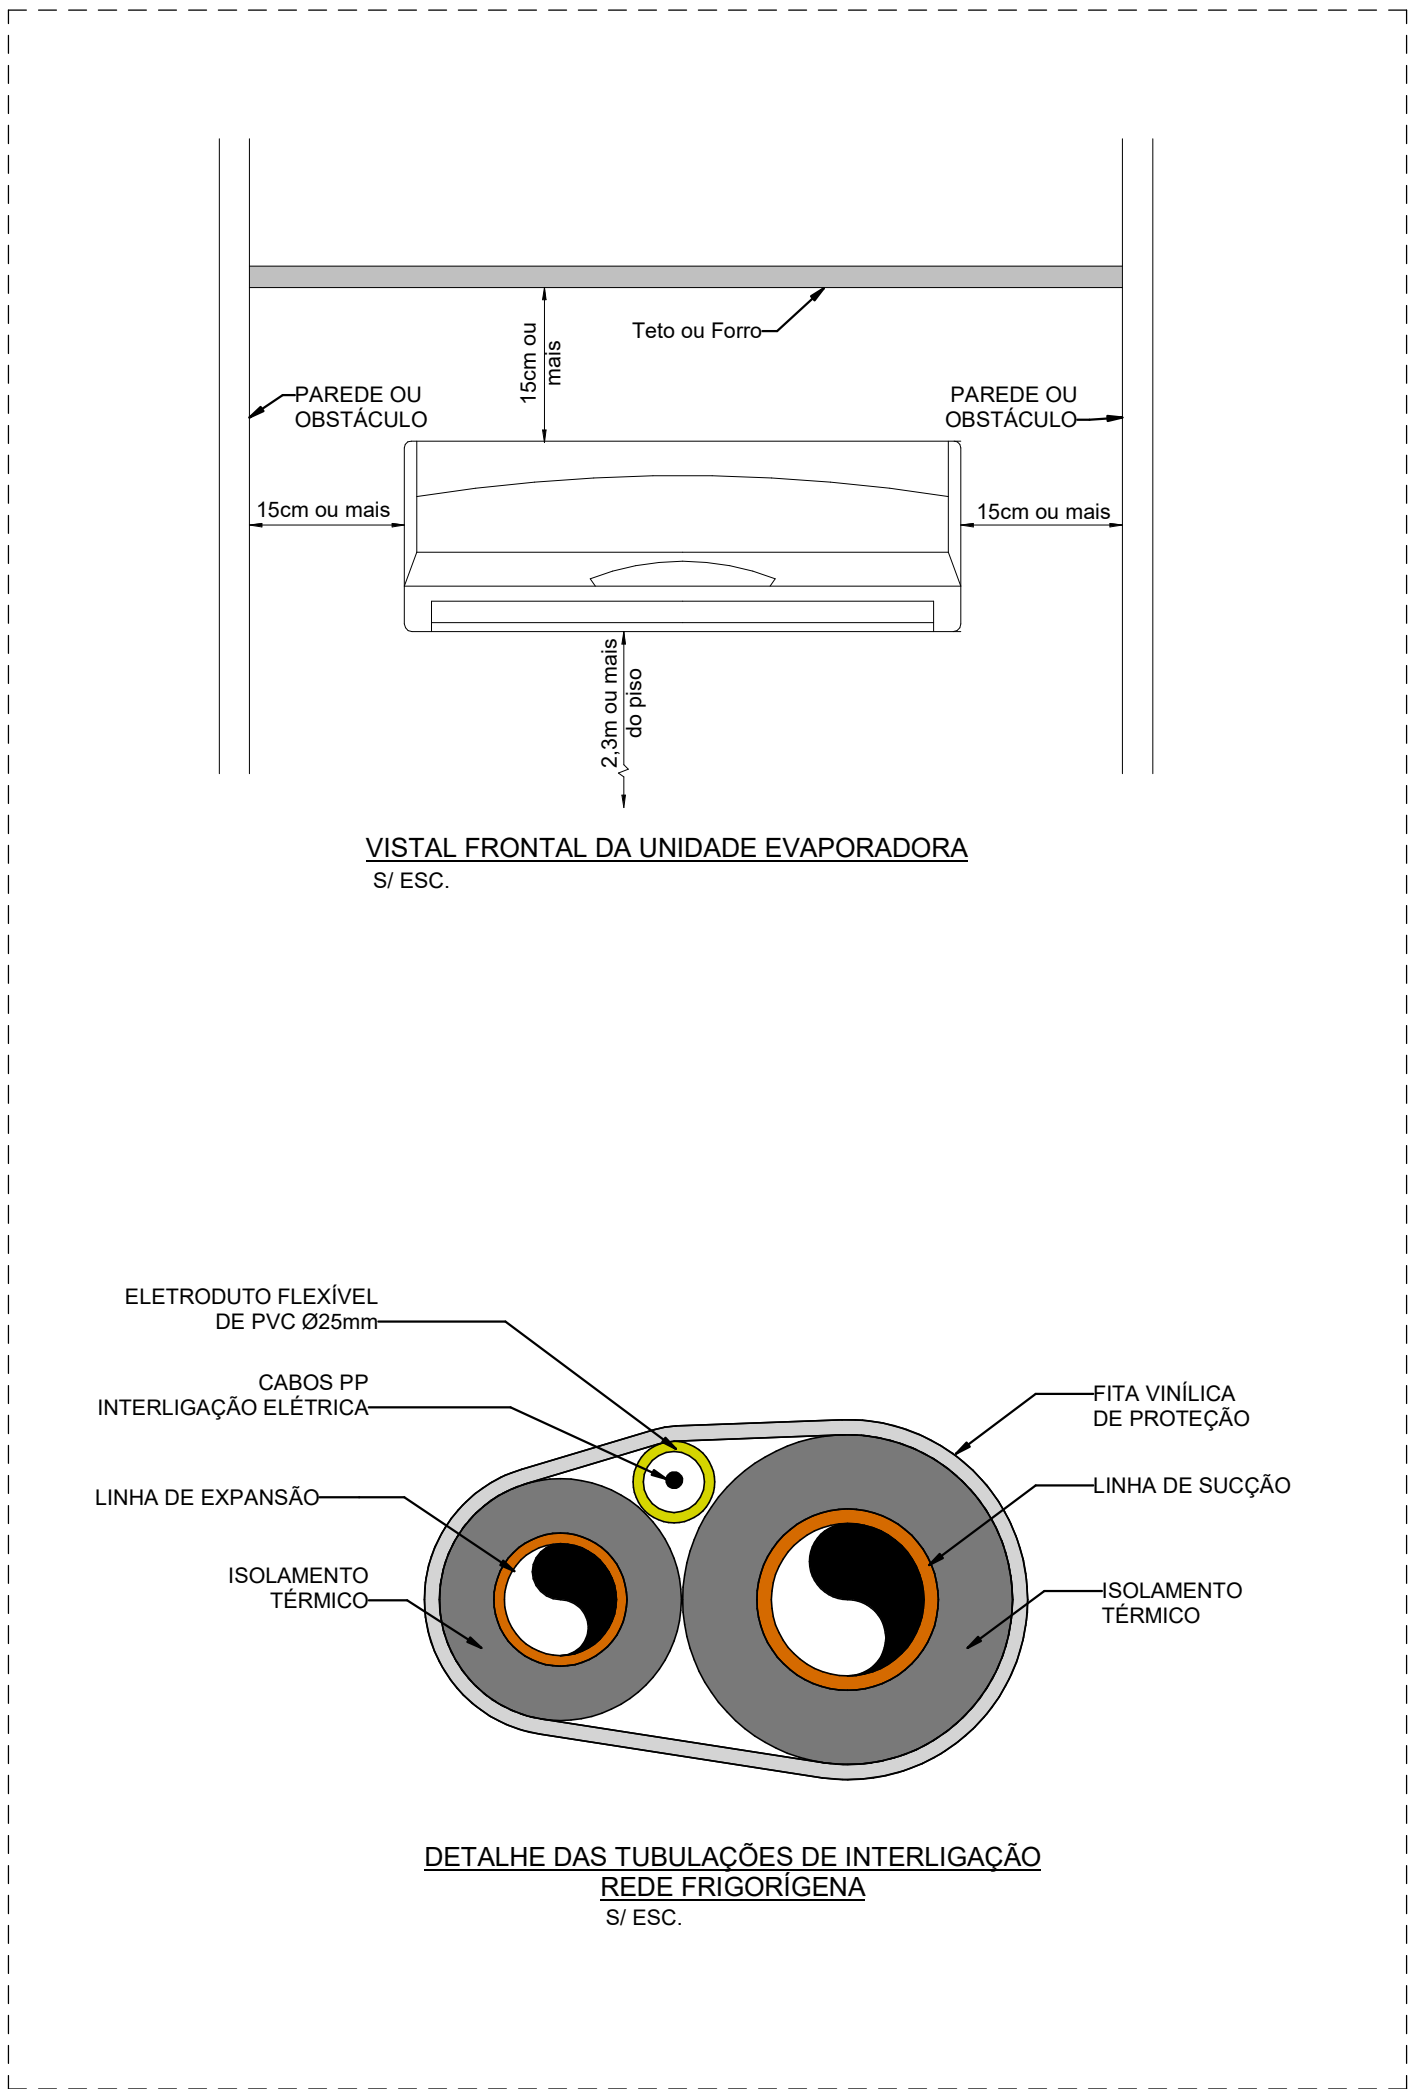

GOVERNO FEDERAL

UNIAO E RECONSTRUÇÃO

MINISTÉRIO DA EDUCAÇÃO

PROJETO TIPO 2 - CRECHE COM 05 SALAS

PROPRIETÁRIO:

ENDEREÇO:

MUNICÍPIO - UF:

PROPRIETÁRIO:

RESP. TÉCNICO:

AUTOR DO PROJETO:

CAU:

DLFO

CAU:

RA:

OBSERVAÇÕES:

TECNOLOGIA CONSTRUTIVA:

SISTEMA CONSTRUTIVO PVC-CONCRETO - NBR 17.077

CRECHE TIPO 2

PROJETO DE INSTALAÇÕES DE CLIMATIZAÇÃO

OBSERVAÇÃO:

CGEST - Coordenação Geral de Infraestrutura Educacional

DETALHE REDE FRIGORÍGENA: TÉRREO; VISTA FRONTAL EVAPORADORA;

REVISÃO: R00

ESCALA: 1:25

PRANCHA: 01/01

FORMATO: A1+2 (1101 x 594)mm

DATA EMISSÃO: 2025